


ALLEGATO: B1


Particolare planimetria ambito intervento diretto

Aggiornamento 16/03/2026

I Coadiutori Tecnici
Ing. D'Ambrosio Andrea
Arch. Di Pancrazio Raffaele
Cav. Geom. Reginelli Osvaldo

**PARTICOLARE AREA
 AMBITO INTERVENTO DIRETTO
 Fabbricati E-F e G
 Fg. 17 P.IIa 78**

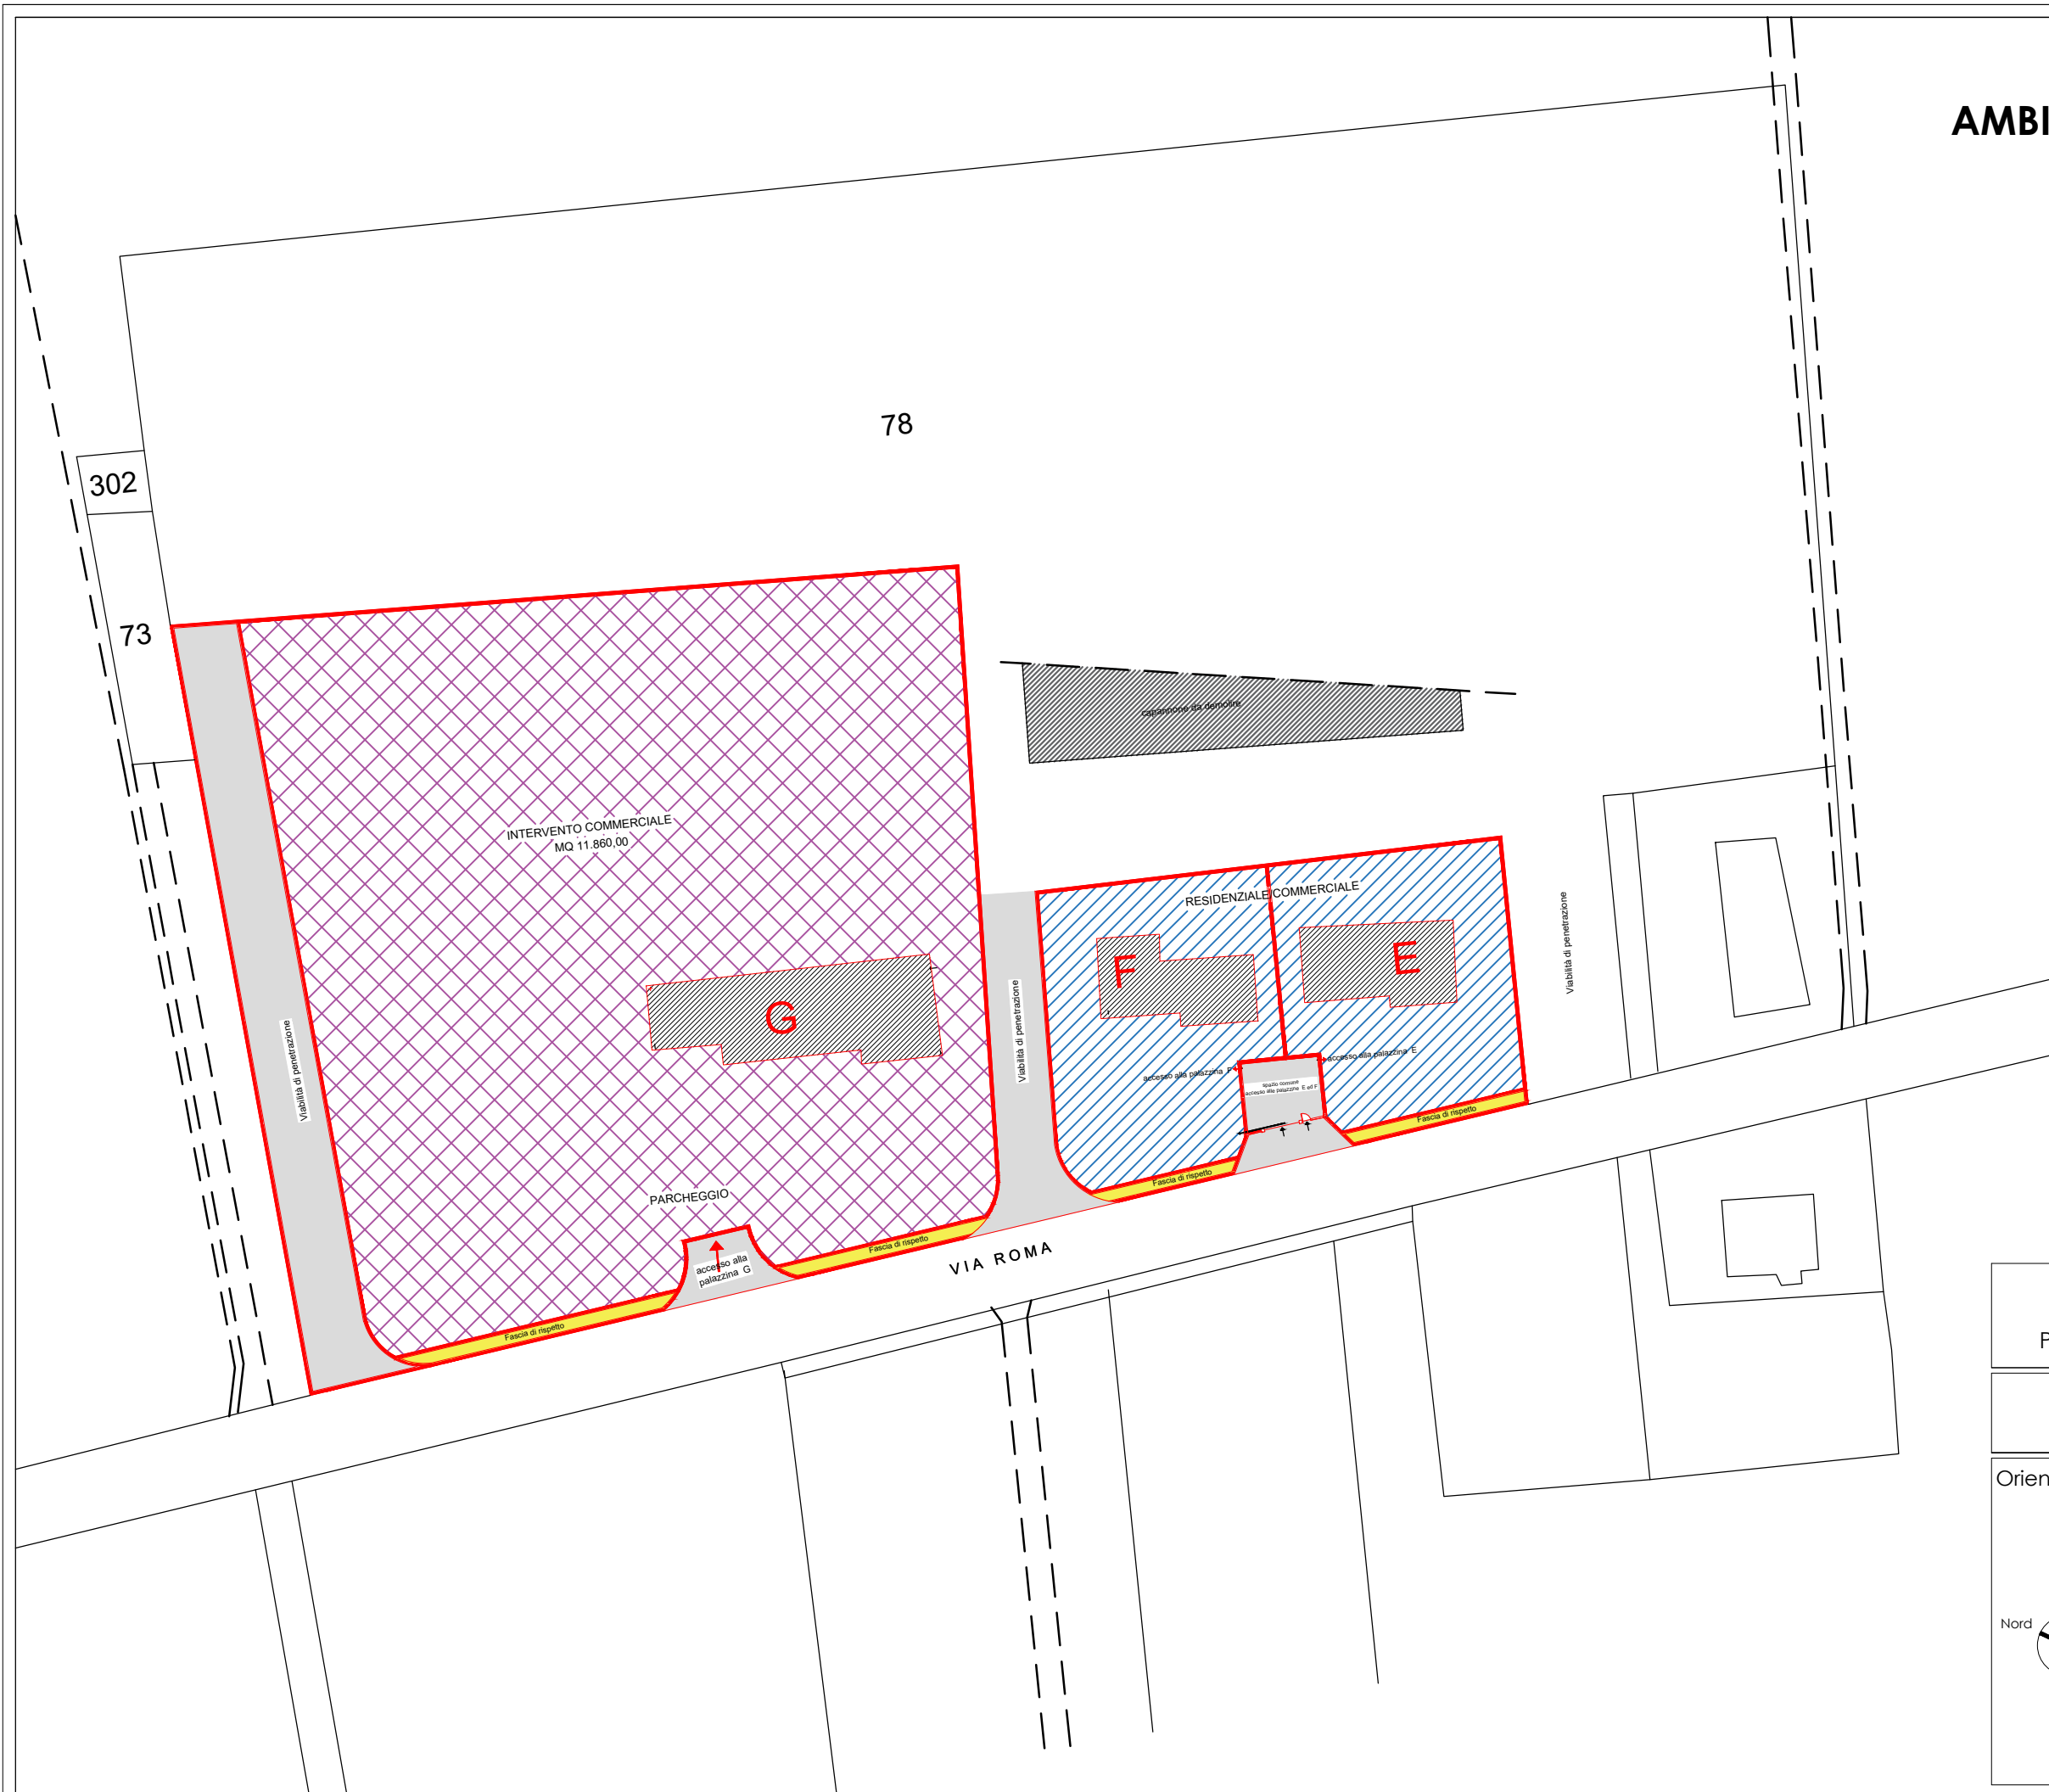

TRIBUNALE DI TERAMO	
PROCEDURA FALLIMENTARE - n° 1/2020	
COMUNE di MARTINSICURO (TE)	
Orientamento 	I Coadiutori Tecnici Ing. D'Ambrosio Andrea Arch. Di Pancrazio Raffaele Cav. Geom. Osvaldo Reginelli