

**Agenzia del Territorio  
CATASTO FABBRICATI  
Ufficio Provinciale di  
Rovigo**

Dichiarazione protocollo n. **RO0113175** del **06/08/2007**  
Planimetria di u.i.u. in Comune di Polesella


Via I Maggio

civ. 516

Identificativi Catastali:

Sezione:  
Foglio: **11**  
Particella: **503**  
Subalterno: **4**

Scheda n. 1      Scala 1:200

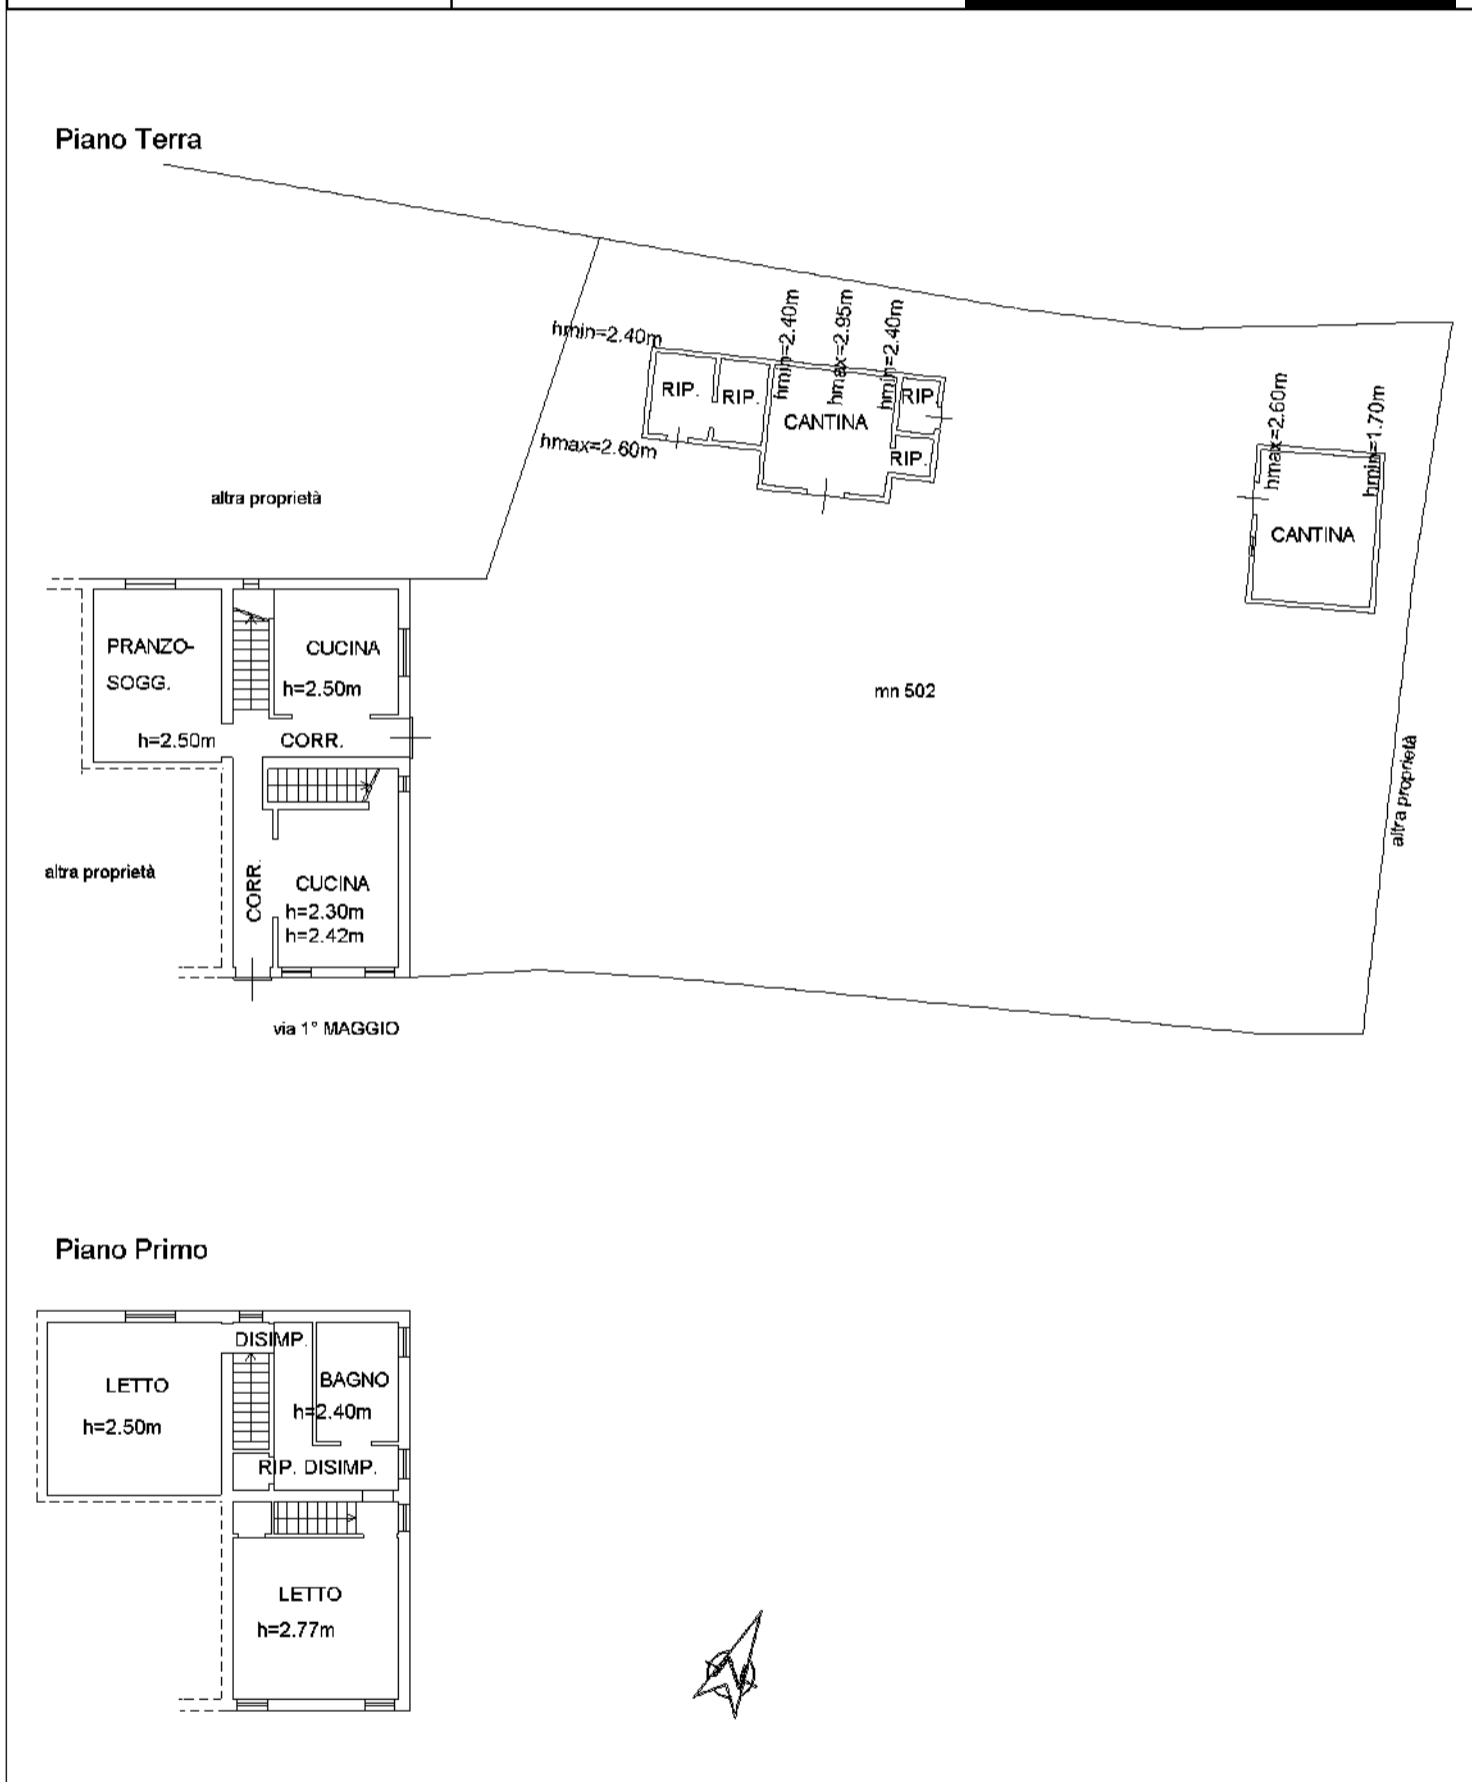

invar 01

Catasto dei Fabbricati - Situazione al 21/06/2023 - Comune di POLESSELLA (C782) - < Foglio 11 - Particella 503 - Subalterno 4 - > - Uiu graffiata  
VIA I MAGGIO, 516 - ARUBAPEC S.P.A. - NG CA 3 Serial#: 200cd1765abfd625ba8b0527bd7dc78