

**Agenzia del Territorio
CATASTO FABBRICATI
Ufficio Provinciale di
Napoli**

Dichiarazione protocollata n. 000606999 del 31/07/2003

Planimetria di u.i.u. in Comune di Giugliano In Campania

Via Gioberti

civ.

Identificativi Catastali:

Sezione:
Foglio: 54
Particella: 1915
Subalterno: 37


Compilata da:
Russo Umberto

Iscritto all'albo:
Ingegneri

Prov. Napoli

N. 8392

Scheda n. 1 Scala 1:200

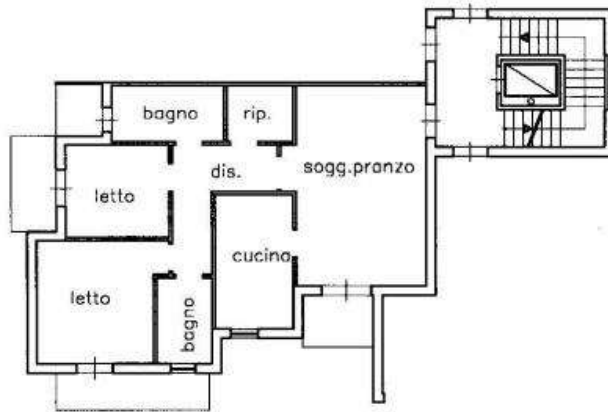

PIANTA PRIMO PIANO

SCALA B H=3.00



Catasto dei Fabbricati - Situazione al 25/01/2024 - Comune di GIUGLIANO IN CAMPANIA(B(54+)) - < Foglio 54 - Particella 1915 - Subalterno 37 >
VIA VINCENZO GIOBERTI n. 3 - Scala B Interno 7 Piano 1

Ultima planimetria in atti

Data: 25/01/2024 - n. T225230 - Richiedente: CLDDNI69C57F839X

Totale schede: 1 - Formato di acquisizione: A4(210x297) - Formato stampa richiesto: A4(210x297)