


ALLEGATO: G

Rilievo stato dei luoghi

Teramo, li 27/09/2024
aggiornamento 16/03/2026

I Coadiutori Tecnici
Ing. D'Ambrosio Andrea
Arch. Di Pancrazio Raffaele
Cav. Geom. Reginelli Osvaldo

RILIEVO STATO DEI LUOGHI
Fabbricato F
Fig. 17 P.IIa 78 sub. 1

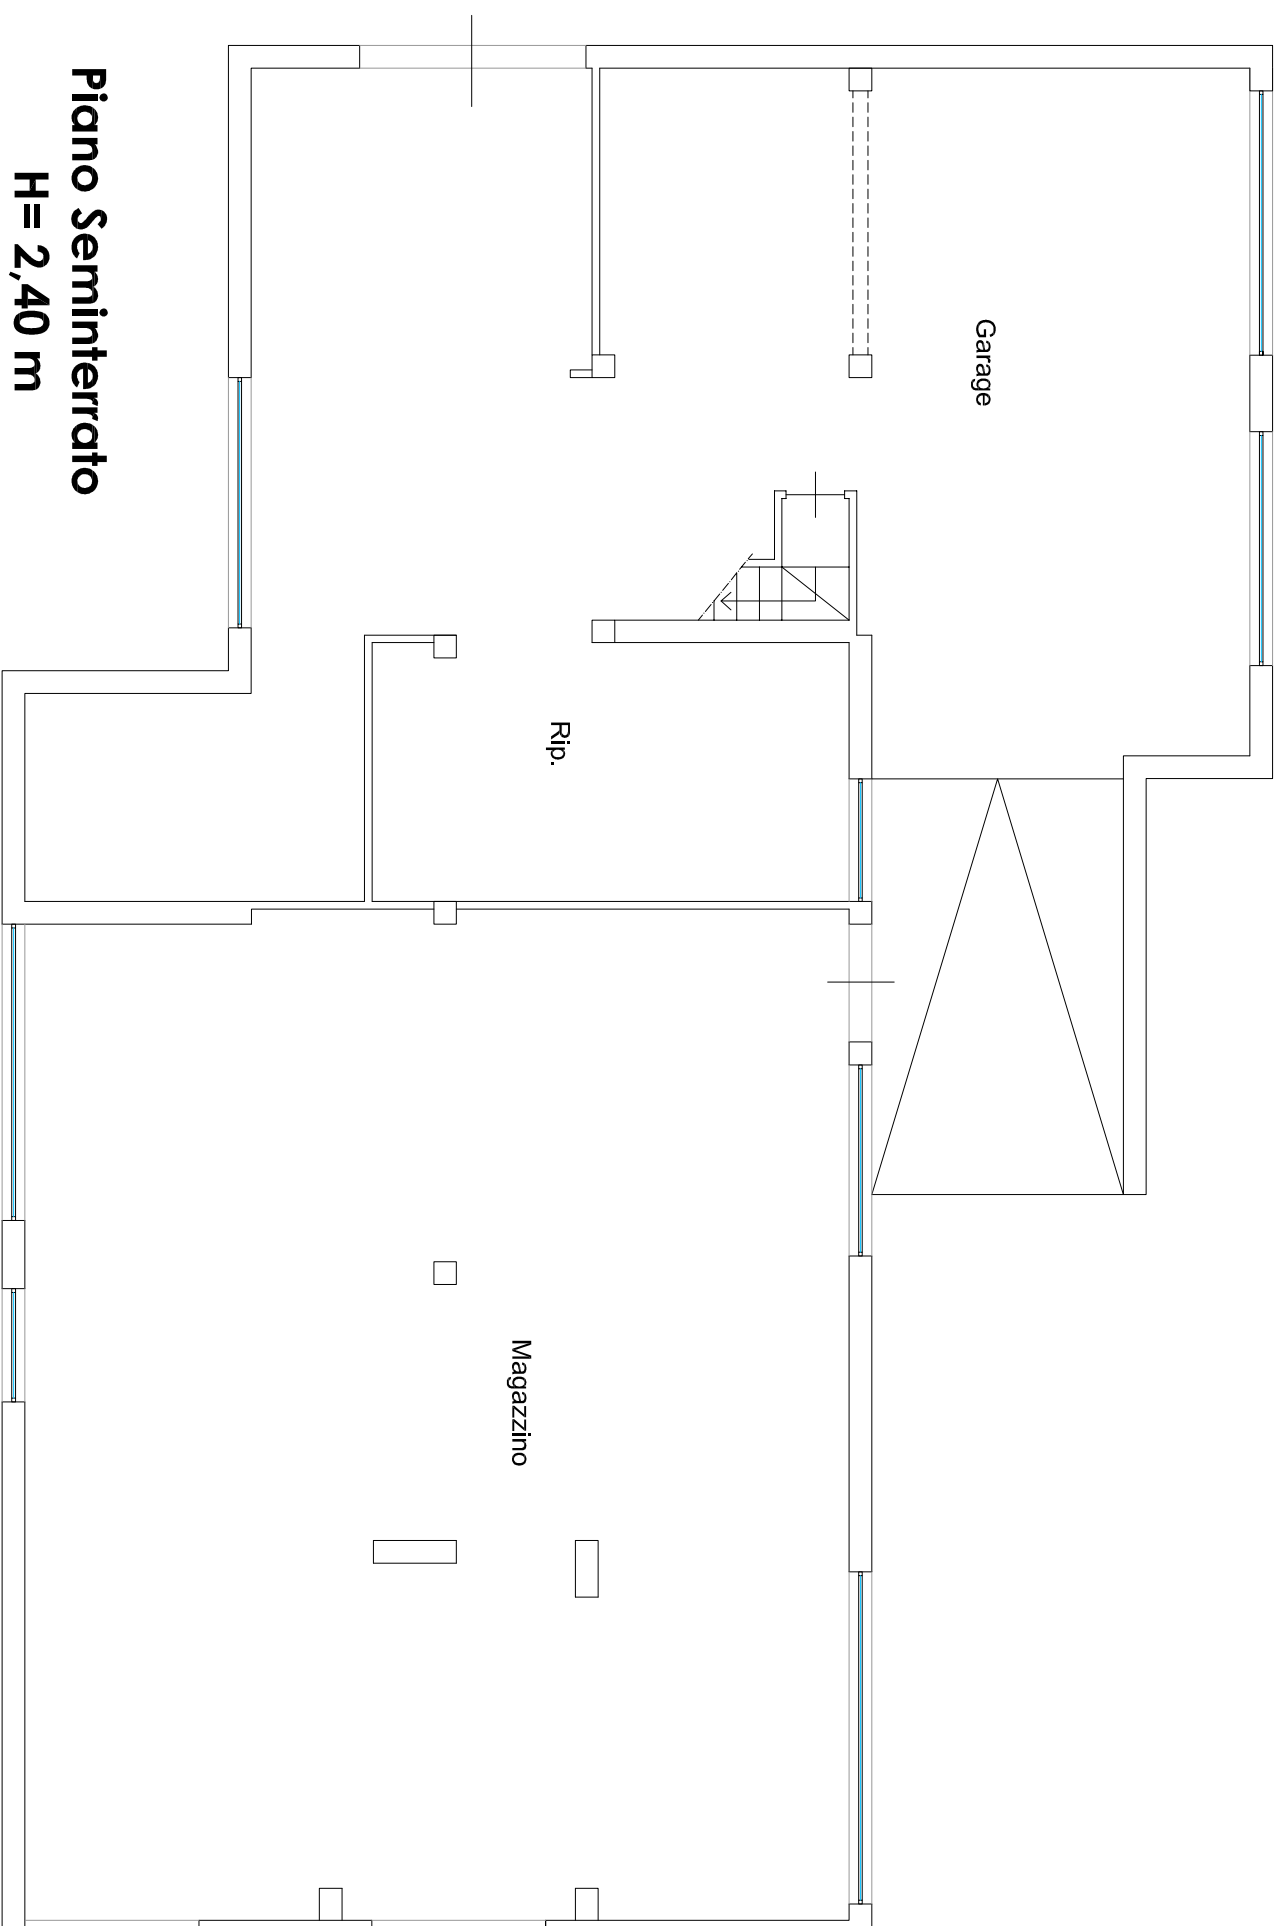

Piano Seminterrato
H = 2,40 m

TRIBUNALE DI TERAMO

PROCEDURA FALLIMENTARE - n° 1/2020

COMUNE di MARTINSICURO (TE)


Orientamento

I Coadiutori Tecnici


Ing. D'Ambrosio Andrea

Arch. Di Pancrazio Raffaele

Capv. Geom. Osvaldo Regineilli

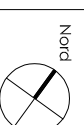

RILIEVO STATO DEI LUOGHI
Fabbricato F
Fig. 17 P.IIa 78 sub. 1

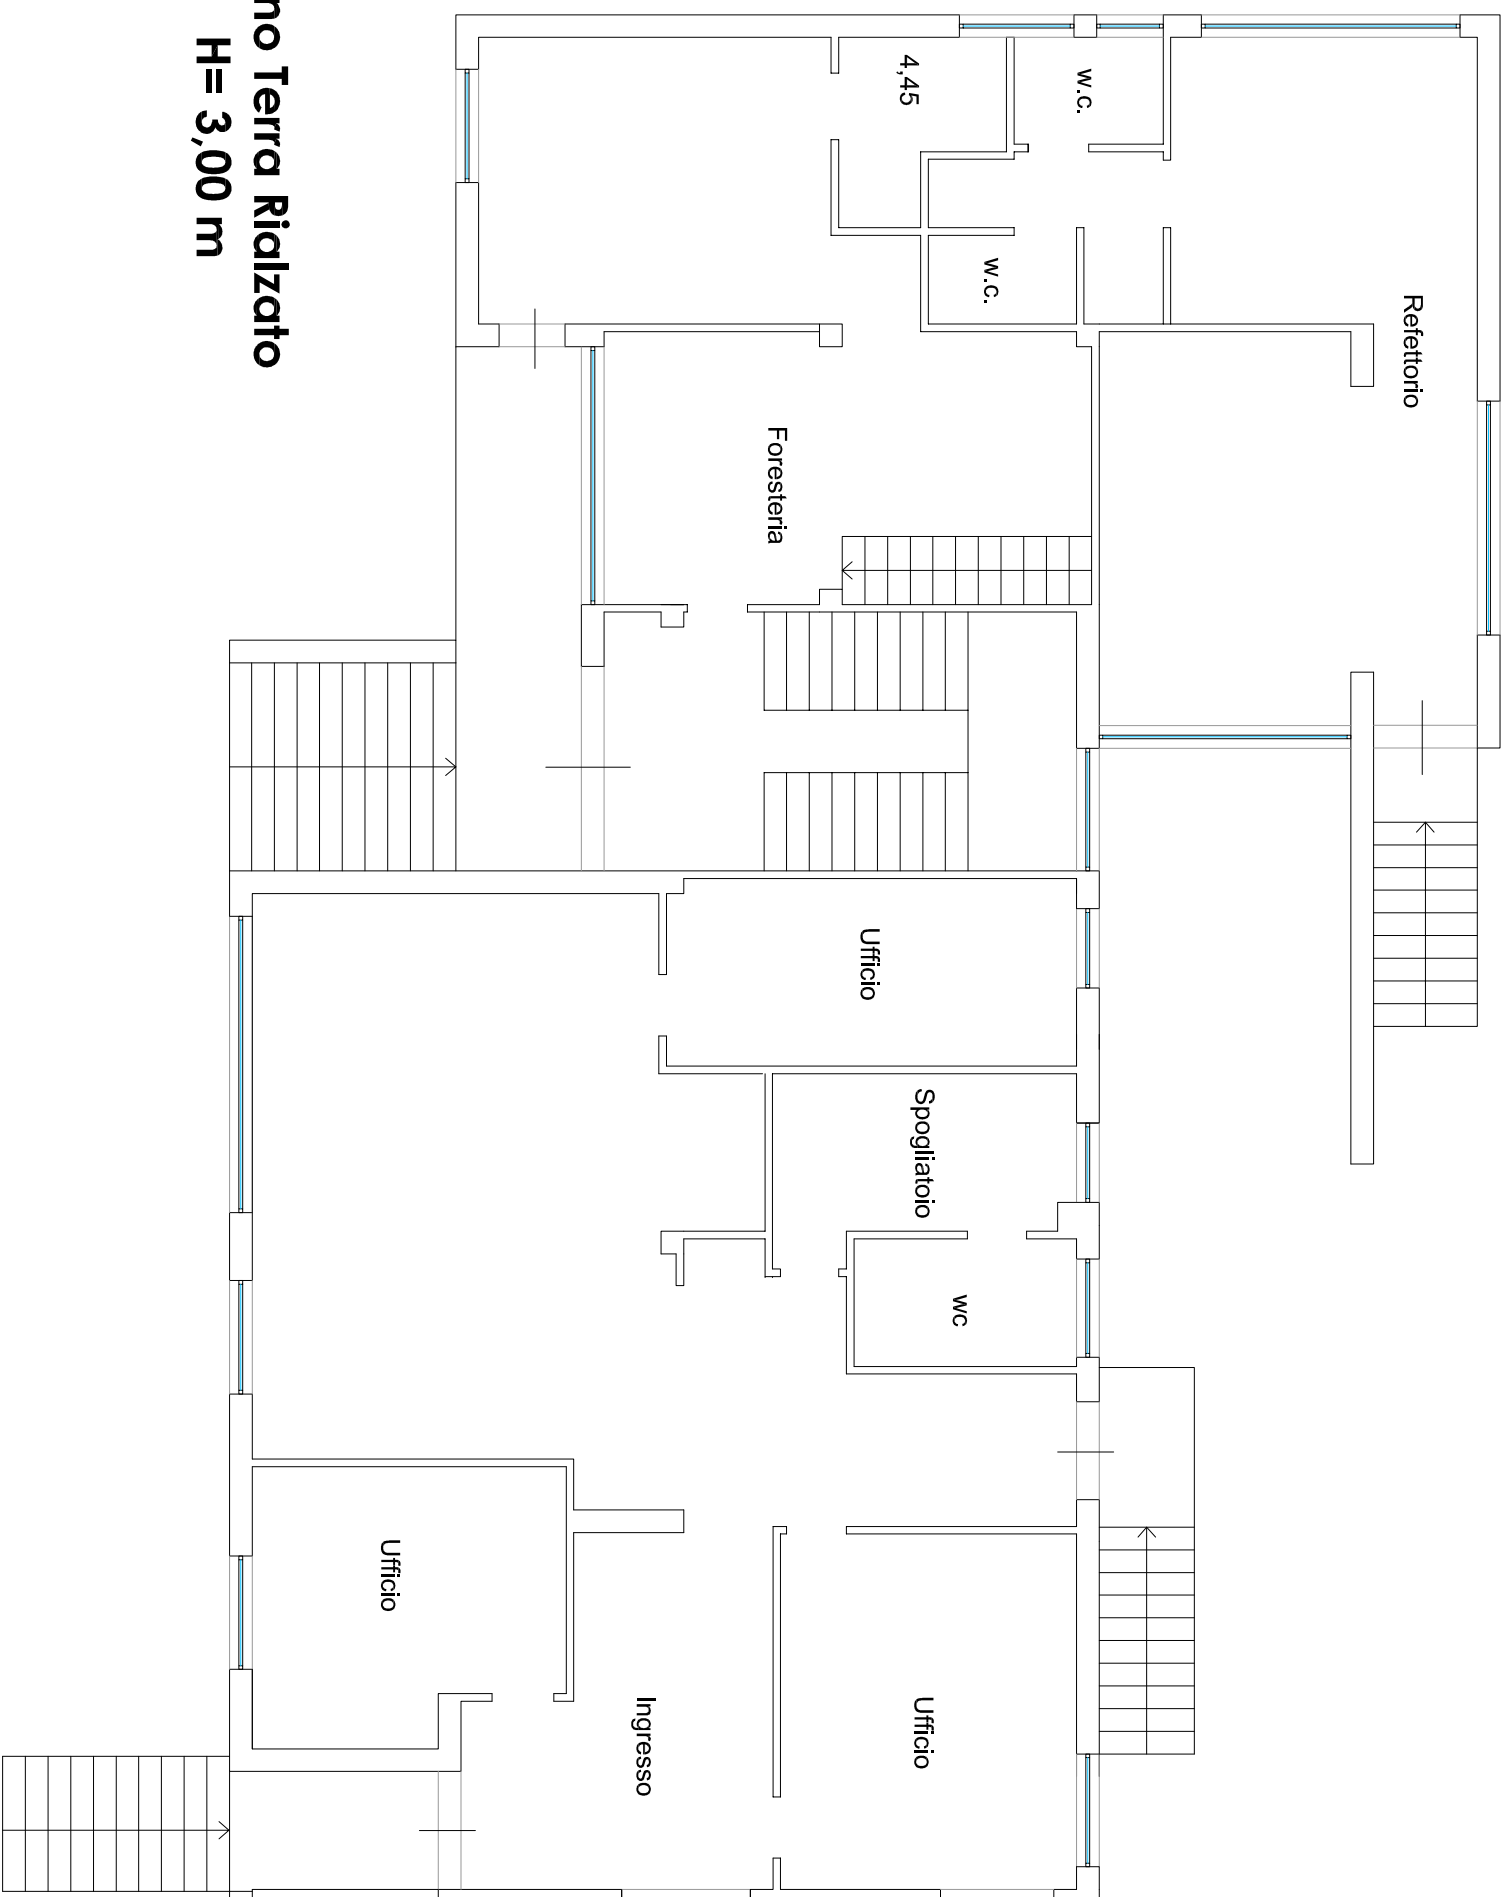

Piano Terra Rialzato
H = 3,00 m

TRIBUNALE DI TERAMO

PROCEDURA FALLIMENTARE - n° 1/2020

COMUNE di MARTINSICURO (TE)


Orientamento

I Coadiutori Tecnici


Ing. D'Ambrosio Andrea

Arch. Di Pancrazio Raffaele

Capv. Geom. Osvaldo Regineilli

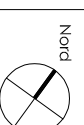

RILIEVO STATO DEI LUOGHI
Fabbricato F
Fig. 17 P.IIa 78 sub. 1

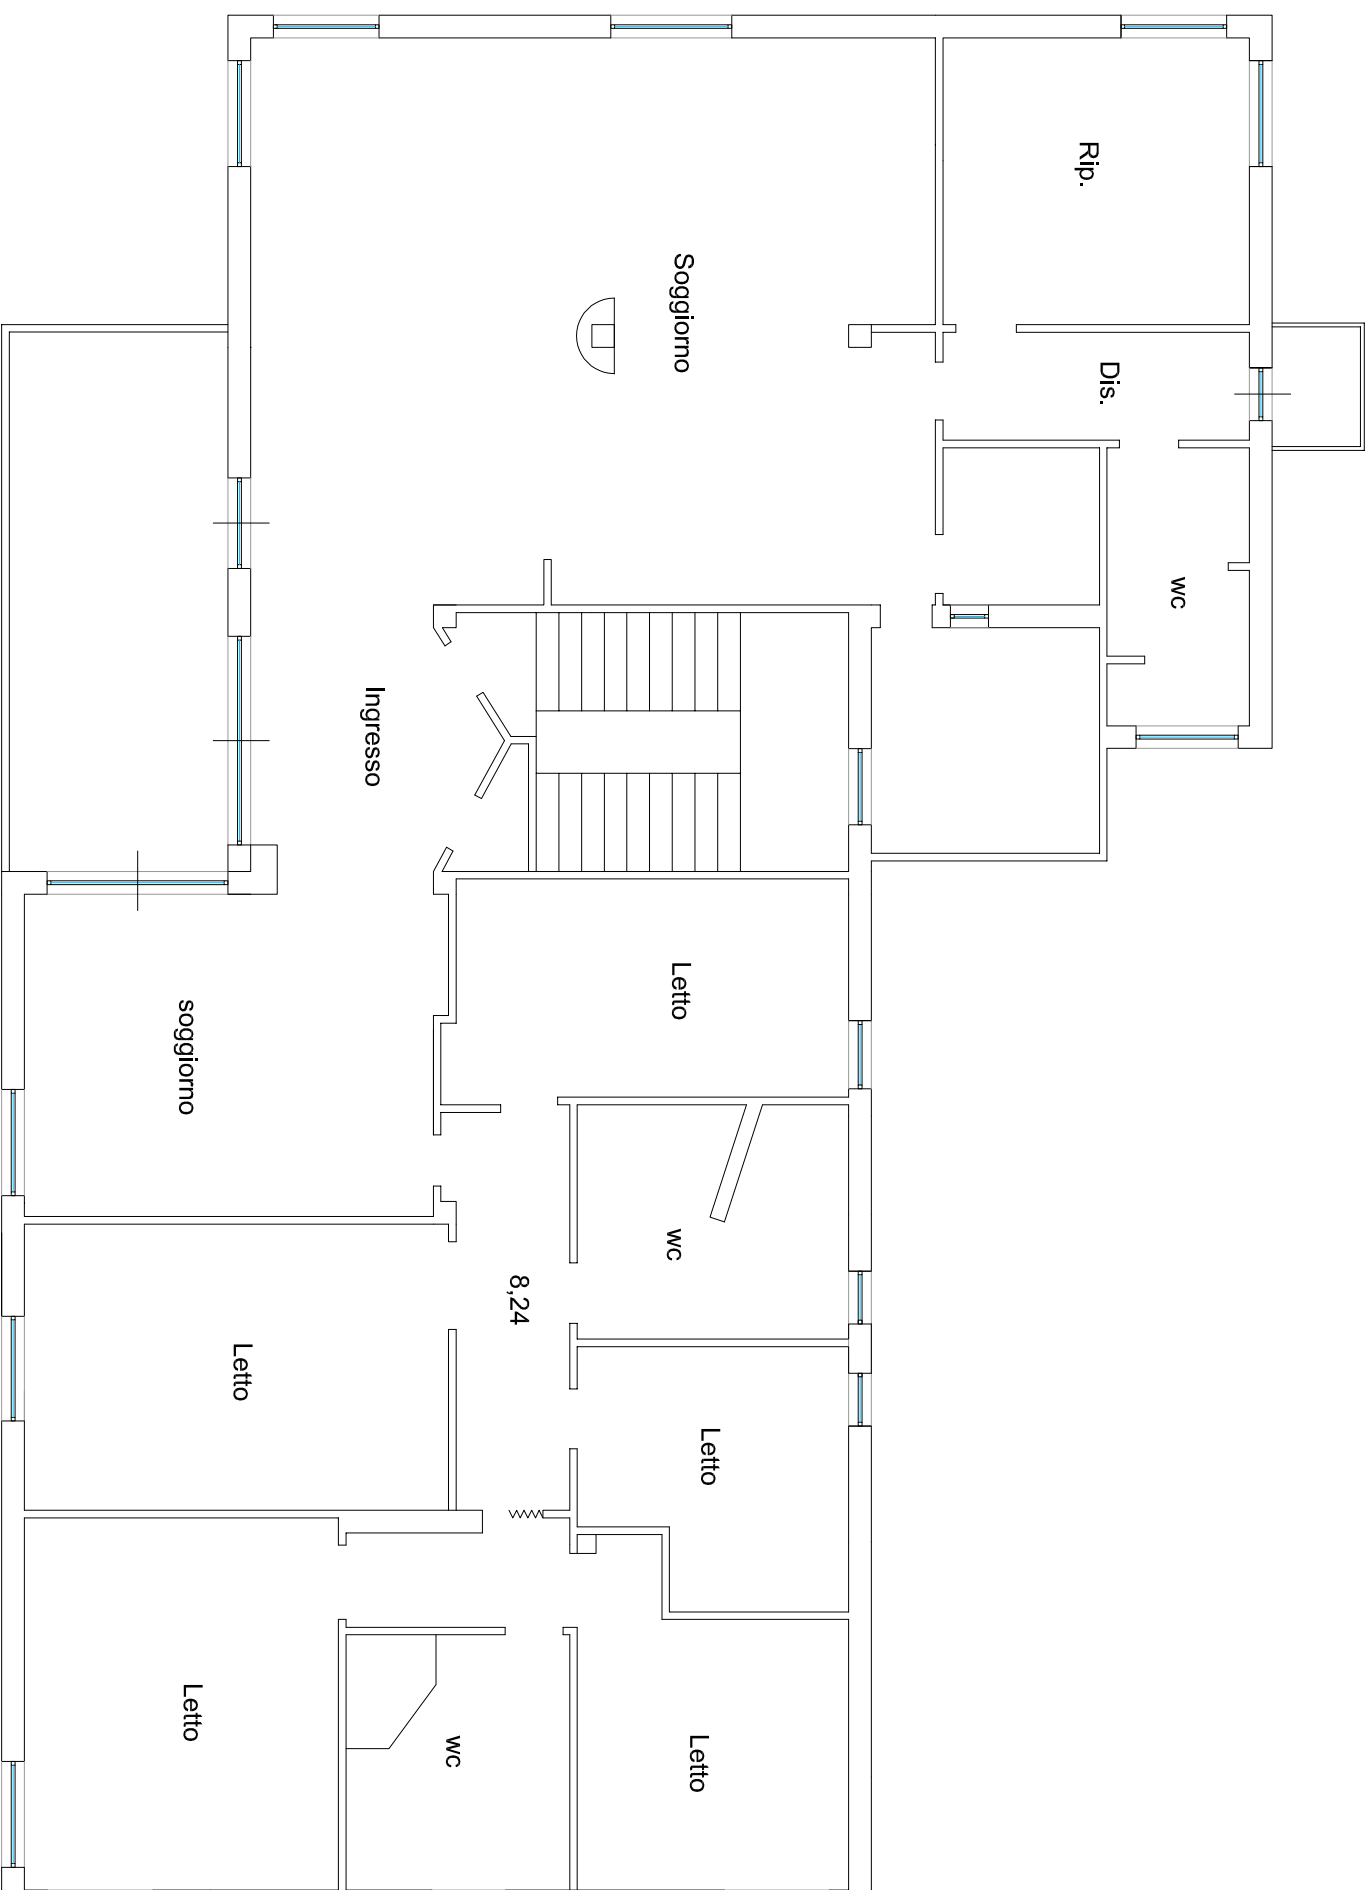

Piano Primo
H= 3,00 m

TRIBUNALE DI TERAMO

PROCEDURA FALLIMENTARE - n° 1/2020

COMUNE di MARTINSICURO (TE)

Orientamento

I Coadiutori Tecnici

Ing. D'Ambrosio Andrea

Arch. Di Pancrazio Raffaele

Gov. Geom. Osvaldo Regineilli

