



Tribunale di Napoli

Planimetria stato di fatto - LOTTO 5

PIANO TERRA SCALA C, INT. 7

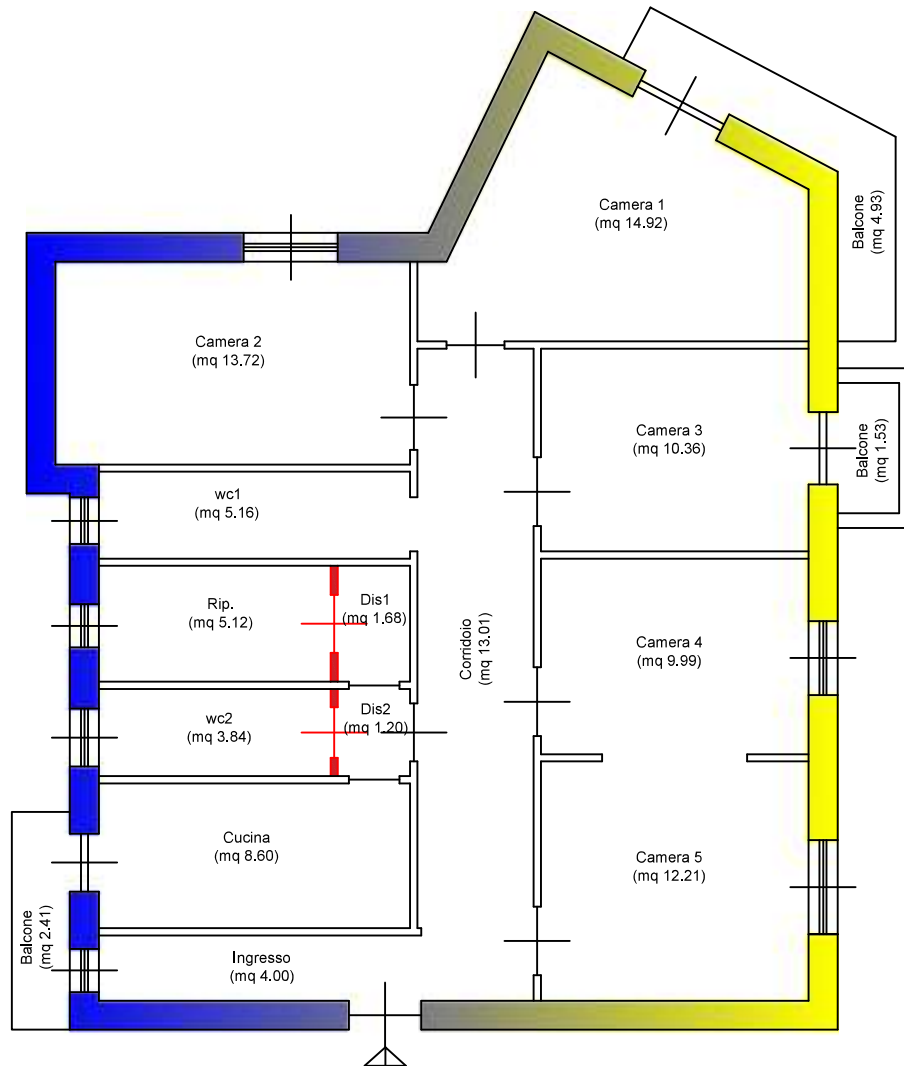


PIANO SMINETRRATO DI 3 LIV

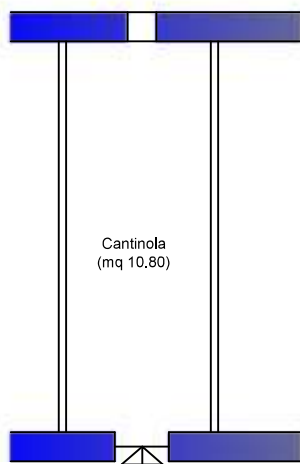

Cantinola
(mq 10.80)

■ Modifiche interne apportate

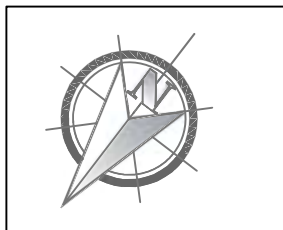

.Aree	
Super. interne	mq 103.81
Cantinola netto	mq 2.16
Tramezzature Interne	mq 5.05
	mq 3.80 L
Tramezzature Esterne	mq 1.90 N
	mq 8.87 L
Superfici esterne	mq 1.77 N
Super. commerciale totale	mq 114.69

DATA: 28/01/2021

SCALA: 1:100

n.b.: Per il calcolo delle superfici commerciali sono state considerate il 100 % delle superfici interne e delle tramezzature interne, il 50 % delle tramezzature esterne ed il 20% delle superfici esterne e dei locali accessori non comunicanti. Le superfici oggetto di aumento volumetrico sono state considerate superfici esterne.

