

**Agenzia del Territorio  
CATASTO FABBRICATI  
Ufficio Provinciale di  
Varese**

Dichiarazione protocollo n. VA0226812 del 15/07/2009

Planimetria di u.i.u. in Comune di Gemonio

Via Cesare Battisti

civ. 5

Identificativi Catastali:

Sezione:

Foglio: 7

Particella: 2862

Subalterno: 507

Compilata da:  
Pozzi Giovanni


Iscritto all'albo:  
Architetti

Prov. Varese

N. 234

Scheda n. 1

Scala 1:200

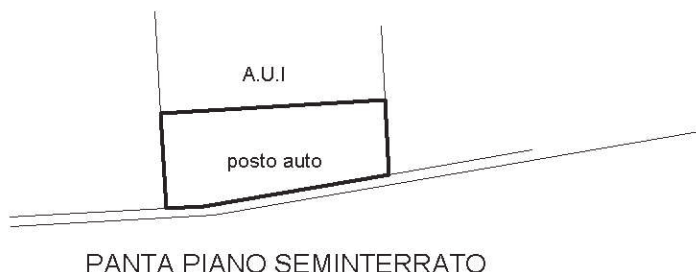

Ultima planimetria in atti

