

Identificativi Catastali:

Sezione:

Foglio: 1214

Particella: 345

Subalterno: 103

Compilata da:  
Vallino Domenico

Iscritto all'albo:  
Geometri

Prov. Torino


N. 06226

Scheda n. 1

Scala 1:200

**PIANO SOTTERANEO**


h= 2.15 m

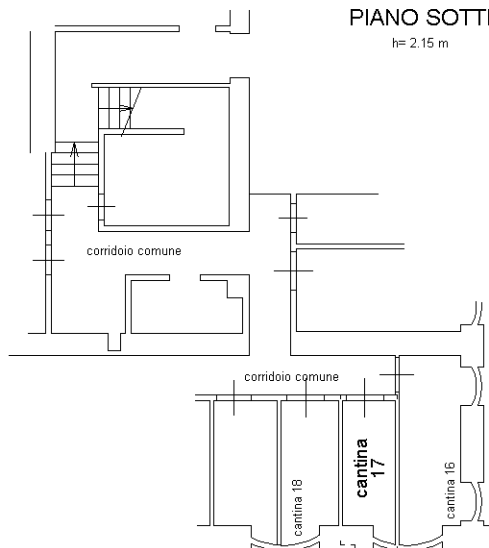

sottosuolo C.so Brescia

**PIANO TERZO**

h= 3.20 m

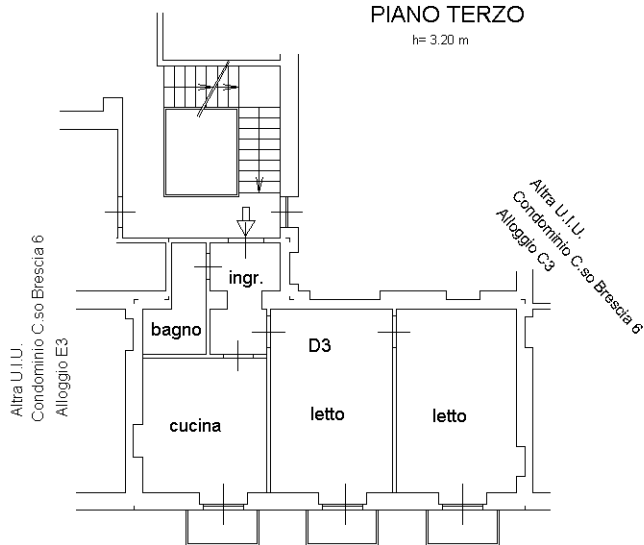

C.so Brescia

