

Agenzia delle Entrate
CATASTO FABBRICATI
Ufficio provinciale di
Milano


Dichiarazione protocollo n. MI0340895 del 12/07/2024
Comune di Canegrate
Via Giuseppe Garibaldi

Scala 1: 200

Identificativi Catastali:
Sezione: 4
Foglio: 4
Particella: 162
Subalterno: 726

Compilata da:
Raimondi Ernesto
Iscritto all'albo:
Geometri
Prov. Milano
N. 8656

PIANO TERRA

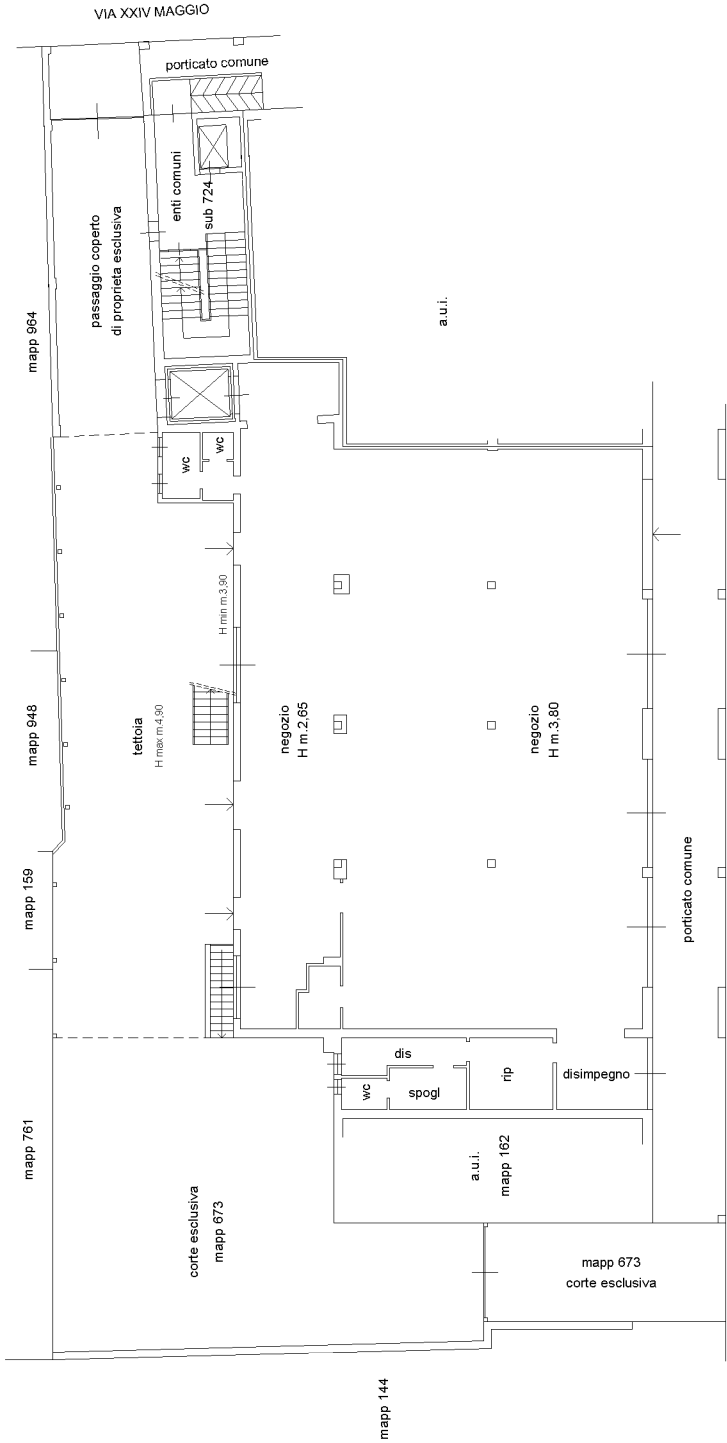

Fg. 4 mapp. 162 sub. 726
Fg. 4 mapp. 673 sub. 705