

ALLEGATO: C

DOCUMENTAZIONE CATASTALE Estratti di mappa e visure catastali


Teramo, li 15/10/2025

Gli Esperti Estimatore ex art. 568 c.p.c.


Geom. Patrizia Covelli

Cav. Geom. Osvaldo Reginelli


5,00

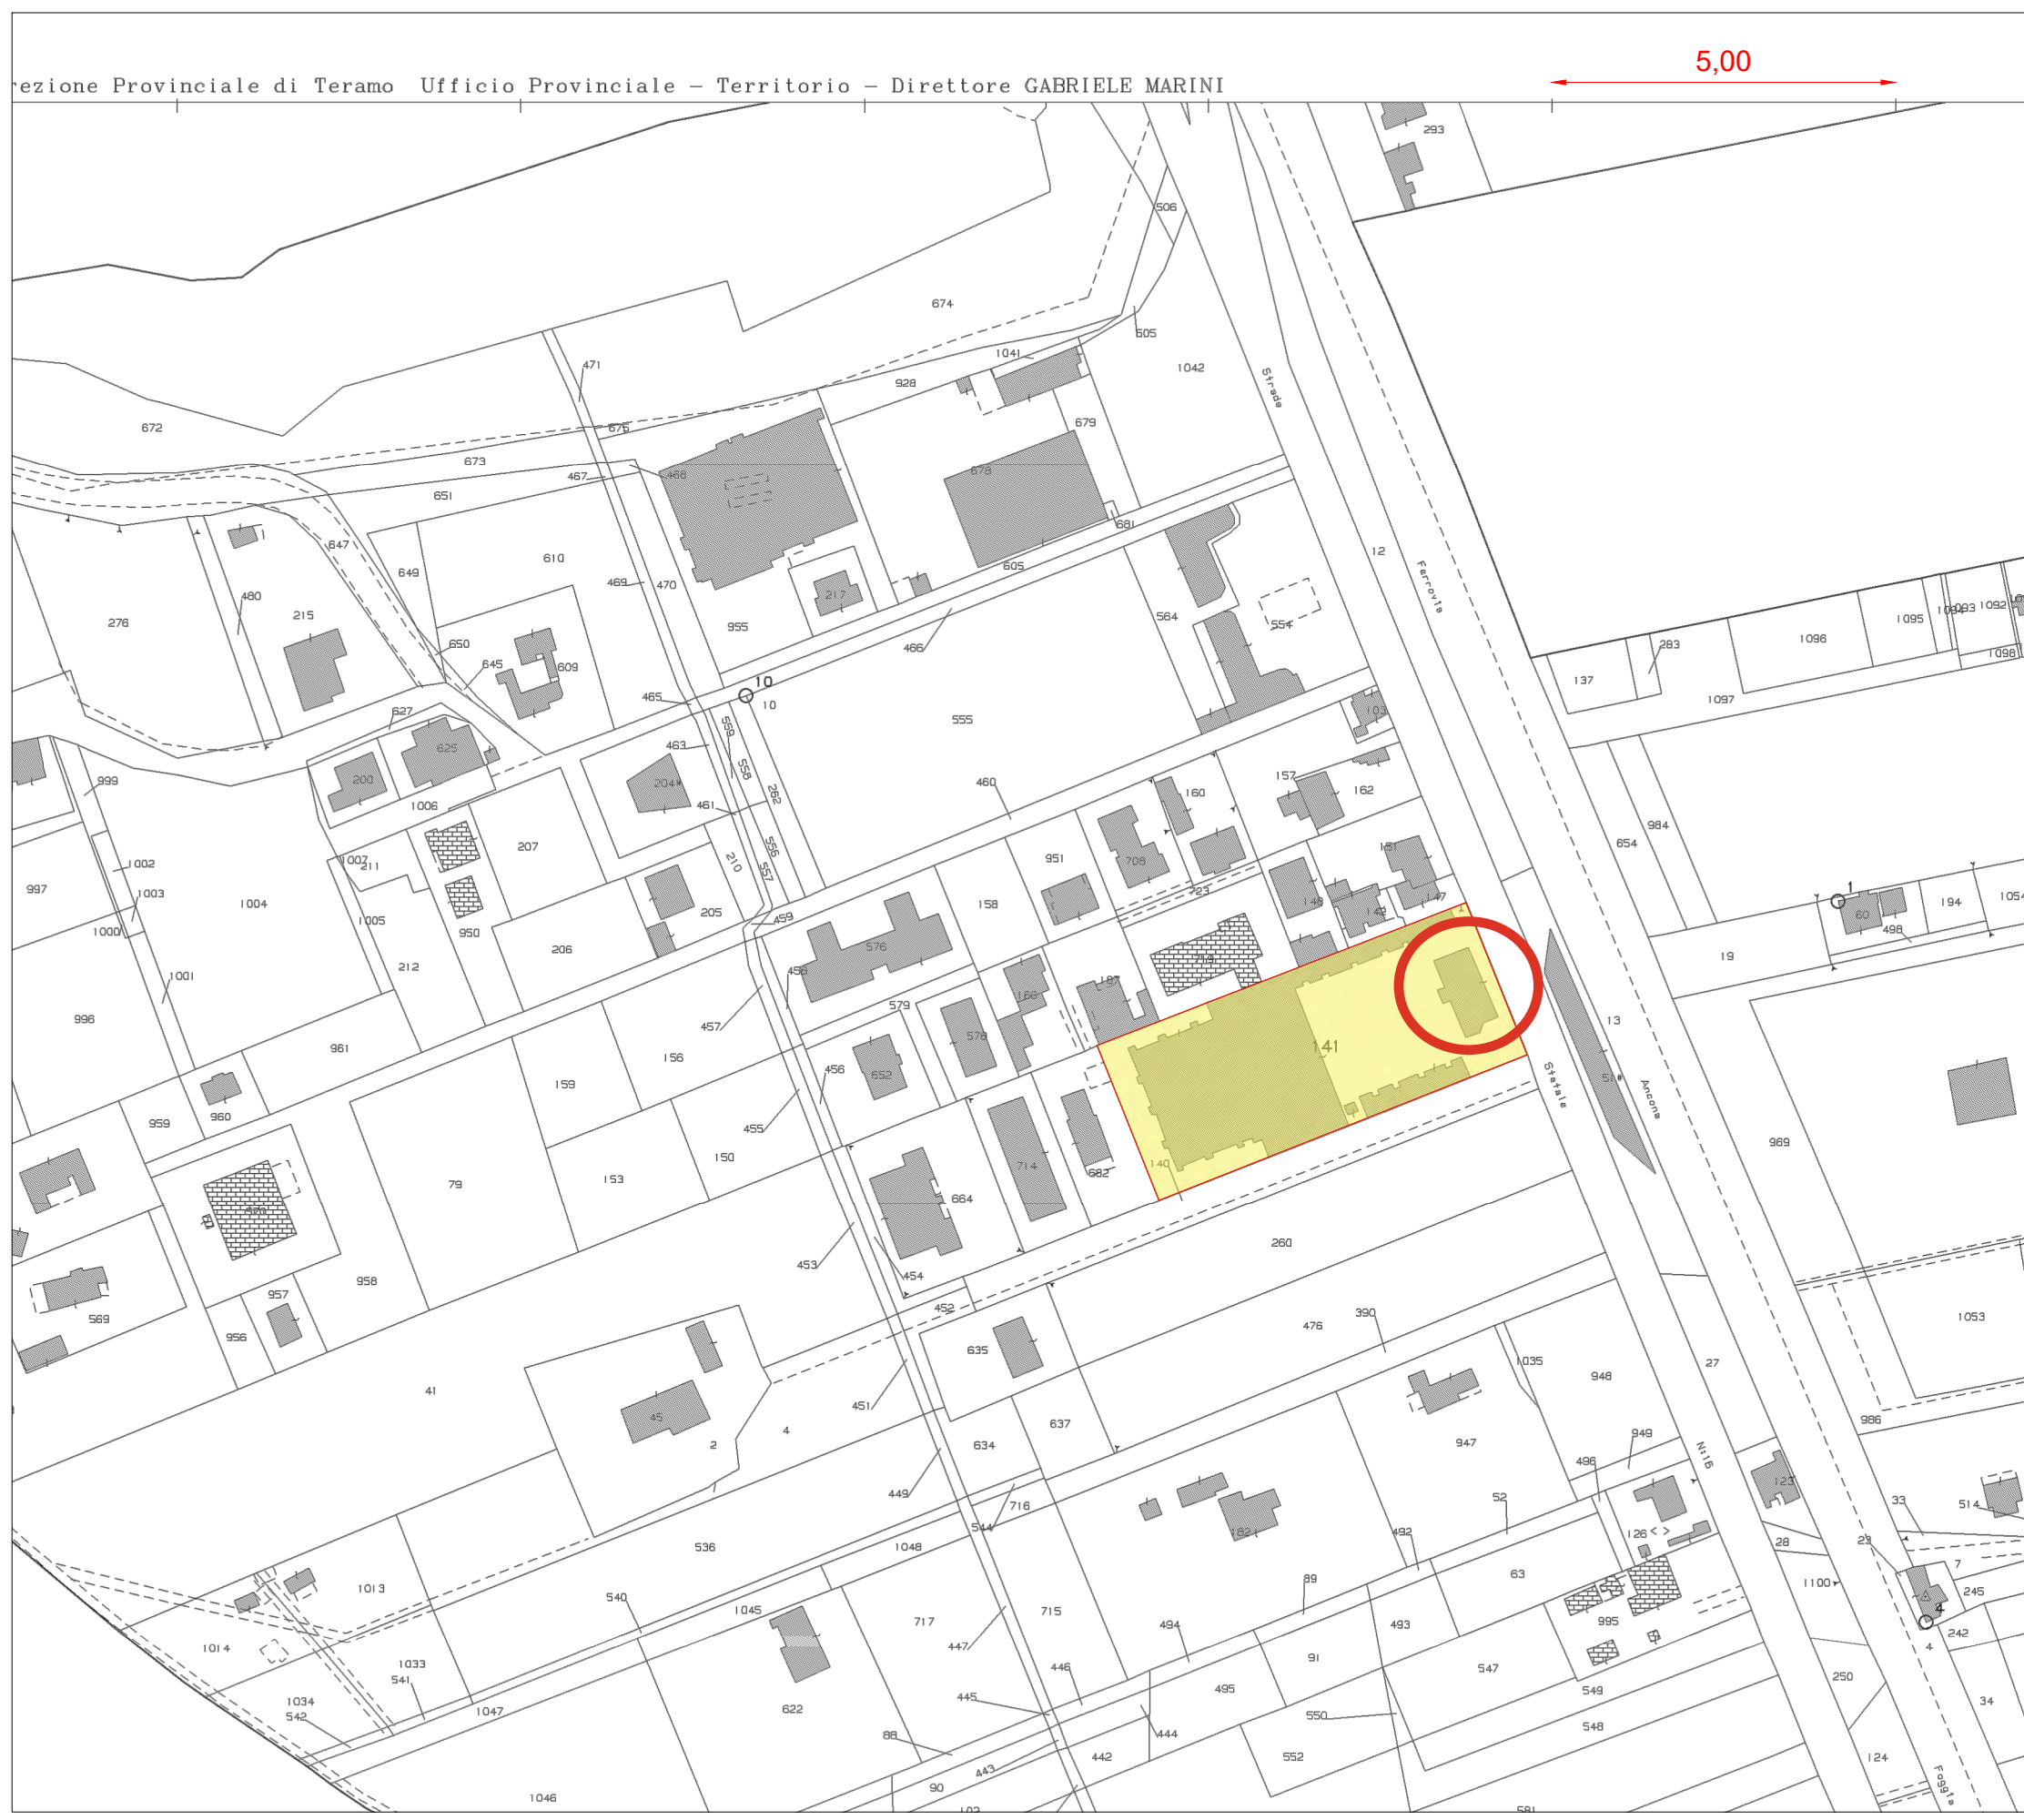

**ESTRATTO DI MAPPA
CATASTALE
Giulianova (TE)
Fg. 32 P.IIa 141**

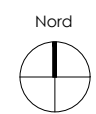TRIBUNALE DI TERAMO ESECUZIONE IMMOBILIARE - R.G. n° 90/2025	
COMUNE di GIULIANOVA (TE)	
Orientamento 	Gli Esperti Estimatori (Geom. Patrizia Covelli) (Cav. Geom. Osvaldo Reginelli)

PIANO TERRA

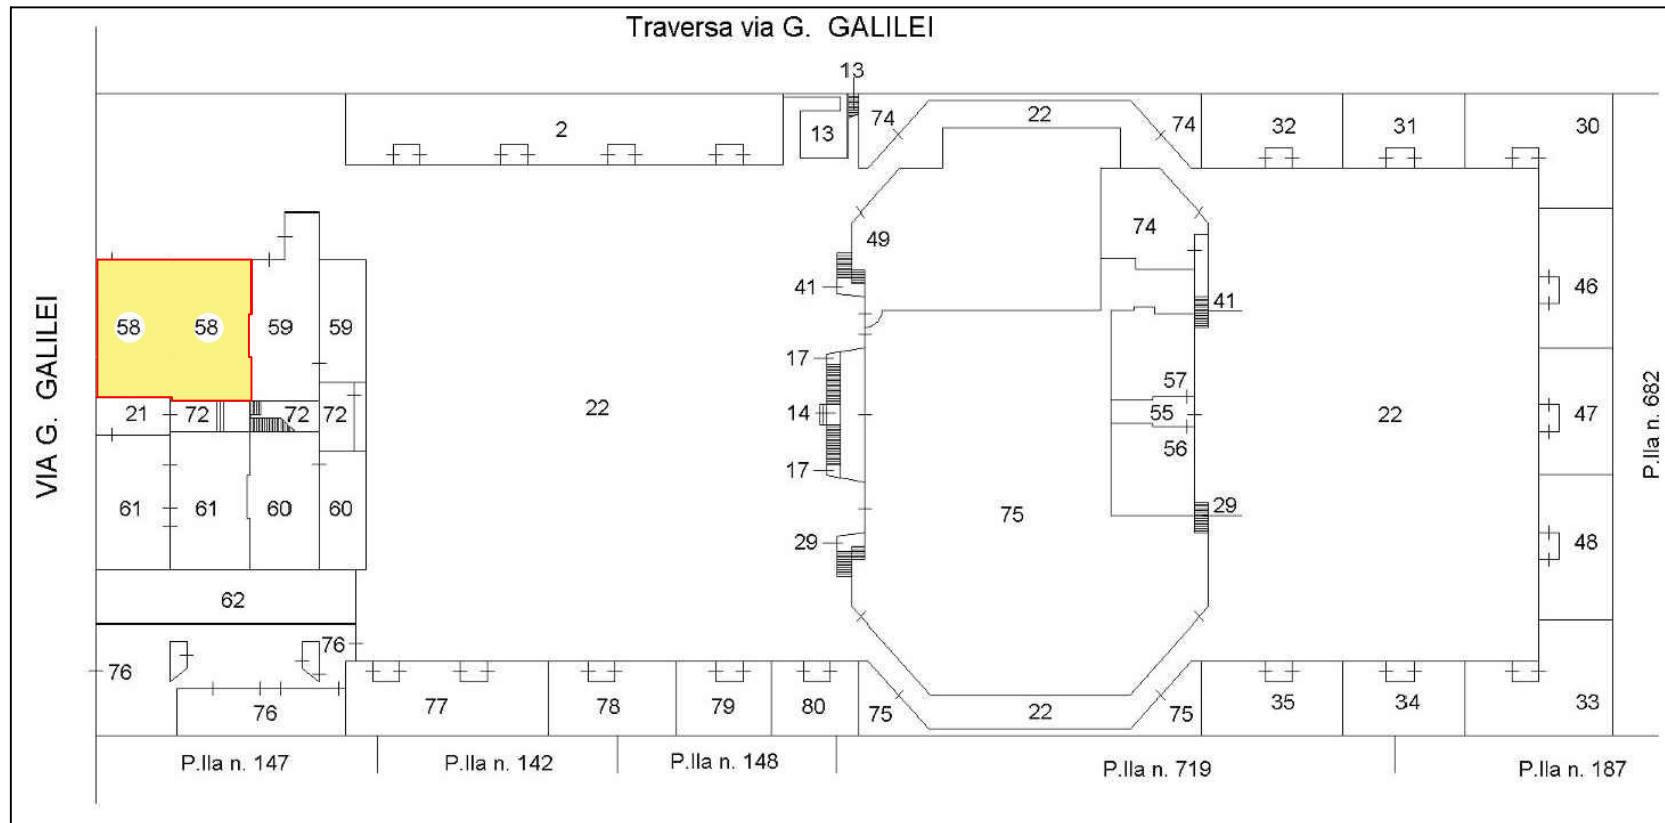


LOTTO N. 1


Giulianova (TE)

Fg. 32 P.Ila 141 sub. 59


PIANO PRIMO

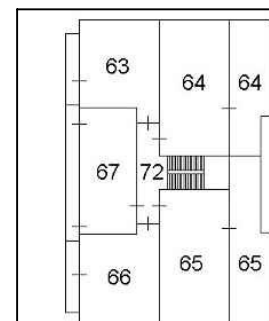

PIANO SECONDO

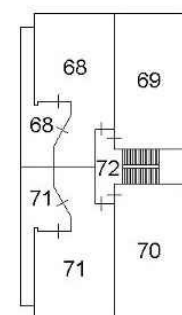

PIANO PRIMO

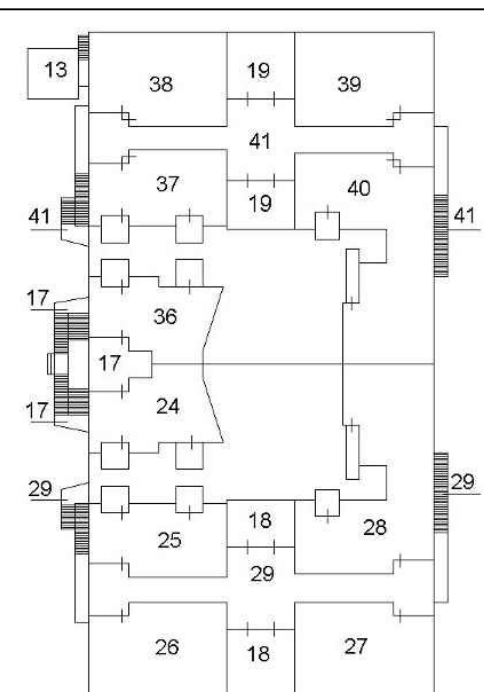

TRIBUNALE DI TERAMO

ESECUZIONE IMMOBILIARE - R.G. n° 90/2025

COMUNE di GIULIANOVA (TE)

Orientamento



Nord

Gli Esperti Estimatori
(Geom. Patrizia Covelli)
(Cav. Geom. Osvaldo Reginelli)

ACCERTAMENTO DELLA PROPRIETA' IMMOBILIARE URBANA ELENCO DEI SUBALTERNI ASSEGNATI

Comune GIULIANOVA	Sezione	Foglio 32	Particella 141	Tipo mappale	del:
----------------------	---------	--------------	-------------------	--------------	------

Sub	UBICAZIONE via/piazza	n.civ	Piani	Scala	Int	DESCRIZIONE
1						SOPPRESSO
2						SOPPRESSO
3						SOPPRESSO
4						SOPPRESSO
5						SOPPRESSO
6						SOPPRESSO
7						SOPPRESSO
8						SOPPRESSO
9						SOPPRESSO
10						SOPPRESSO
11						SOPPRESSO
12						SOPPRESSO
13	via galileo galilei		T-1			BCNC (CABINE ELETTRICHE) AI SUB 25, 26, 27, 28, 30, 31, 32, 33, 34, 35, 36, 37, 38, 39, 40, 45, 46, 47, 48, 49, 57, 58, 59, 60, 61, 63, 64, 65, 66, 67, 68, 69, 70, 71, 73, 74, 75, 76, 77, 78, 79, 80
14	via galileo galilei		T			BCNC (PIANEROTTOLO) AI SUB 36, 45, 49, 73
15						SOPPRESSO
16						SOPPRESSO
17	via galileo galilei		T-1			BCNC (SCALA DI ACCESSO E INGRESSO) AI SUB 36, 73
18	via galileo galilei		1			BCNC (LOCALI TECNOLOGICI) AI SUB 25, 26, 27, 28, 36, 37, 38, 39, 40, 45, 49, 50, 73, 74, 75
19	via galileo galilei		1			BCNC (LOCALI TECNOLOGICI) AI SUB 25, 26, 27, 28, 36, 37, 38, 39, 40, 45, 49, 73, 74, 75
20						SOPPRESSO
21						SOPPRESSO
22	via galileo galilei		T			BCNC (CORTE) AI SUB 25, 26, 27, 28, 30, 31, 32, 33, 34, 35, 36, 37, 38, 39, 40, 45, 46, 47, 48, 49, 57, 58, 59, 60, 61, 63, 64, 65, 66, 67, 68, 69, 70, 71, 72, 73, 74, 75, 76, 77, 78, 79, 80
23						SOPPRESSO
24						SOPPRESSO
25	via galileo galilei		1			ABITAZIONE DI TIPO ECONOMICO
26	via galileo galilei		1			ABITAZIONE DI TIPO ECONOMICO

27	via galileo galilei		1		ABITAZIONE DI TIPO ECONOMICO
28	via galileo galilei		1		ABITAZIONE DI TIPO ECONOMICO
29	via galileo galilei		T-1		BCNC (GALLERIA E SCALA ACCESSO) AI SUB 25, 26, 27 E 28
30	via galileo galilei		T		ABITAZIONE DI TIPO ECONOMICO
31	via galileo galilei		T		ABITAZIONE DI TIPO ECONOMICO
32	via galileo galilei		T		ABITAZIONE DI TIPO ECONOMICO
33	via galileo galilei		T		ABITAZIONE DI TIPO ECONOMICO
34	via galileo galilei		T		ABITAZIONE DI TIPO ECONOMICO
35	via galileo galilei		T		ABITAZIONE DI TIPO ECONOMICO
36	via galileo galilei		1		ABITAZIONE DI TIPO ECONOMICO
37	via galileo galilei		1		ABITAZIONE DI TIPO ECONOMICO
38	via galileo galilei		1		ABITAZIONE DI TIPO ECONOMICO
39	via galileo galilei		1		ABITAZIONE DI TIPO ECONOMICO
40	via galileo galilei		1		ABITAZIONE DI TIPO ECONOMICO
41	via galileo galilei		T-1		BCNC (GALLERIA E SCALE ACCESSO) AI SUB 37, 38, 39 E 40
42					SOPPRESSO
43					SOPPRESSO
44					SOPPRESSO
45					SOPPRESSO
46	via galileo galilei		T		ABITAZIONE DI TIPO CIVILE
47	via galileo galilei		T		ABITAZIONE DI TIPO CIVILE
48	via galileo galilei		T		ABITAZIONE DI TIPO CIVILE
49	via galileo galilei		T		LOCALE PER ATTIVITA SPORTIVA
50					SOPPRESSO
51					SOPPRESSO
52					SOPPRESSO
53					SOPPRESSO
54					SOPPRESSO
55	via galileo galilei	431	T		BENE COMUNE NON CENSIBILE
56	via galileo galilei	431	T		ABITAZIONE DI TIPO CIVILE
57	via galileo galilei	431	T		ABITAZIONE DI TIPO CIVILE
58	via galileo galilei	429/A	T		ABITAZIONE DI TIPO CIVILE
59	via galileo galilei	429/A	T		ABITAZIONE DI TIPO CIVILE
60	via galileo galilei	429/A	T		ABITAZIONE DI TIPO CIVILE
61	via galileo galilei	429/A	T		ABITAZIONE DI TIPO CIVILE
62	via galileo galilei	429/A	T		AREA URBANA DI MQ. 86
63	via galileo galilei	429/A	1		ABITAZIONE DI TIPO CIVILE
64	via galileo galilei	429/A	1		ABITAZIONE DI TIPO CIVILE
65	via galileo galilei	429/A	1		ABITAZIONE DI TIPO CIVILE
66	via galileo galilei	429/A	1		ABITAZIONE DI TIPO CIVILE
67	via galileo galilei	429/A	1		ABITAZIONE DI TIPO CIVILE
68	via galileo galilei	429/A	2		ABITAZIONE DI TIPO CIVILE

69	via galileo galilei	429/A	2			ABITAZIONE DI TIPO CIVILE
70	via galileo galilei	429/A	2			ABITAZIONE DI TIPO CIVILE
71	via galileo galilei	429/A	2			ABITAZIONE DI TIPO CIVILE
72	via galileo galilei	429/A	T-1 - 2			BCNC (VANO SCALA, CENTRALE IDRICA, SOTTOSCALA) AI SUB. 58-59-60-61-63-64-65-66-67-68-69-70-71
73	via galileo galilei	429/A	1			UNITA' IN CORSO DI DEFINIZIONE
74	via galileo galilei	429	T			MAGAZZINO
75	via galileo galilei	429	T			FABBRICATI E LOCALI PER ESERCIZI SPORTIVI
76	via galileo galilei	427	T			LOCALE DI DEPOSITO CON CORTE ANNESSA
77	via galileo galilei	427	T			ABITAZIONE DI TIPO CIVILE
78	via galileo galilei	427	T			ABITAZIONE DI TIPO CIVILE
79	via galileo galilei	427	T			ABITAZIONE DI TIPO CIVILE
80	via galileo galilei	427	T			ABITAZIONE DI TIPO CIVILE

**Agenzia del Territorio
CATASTO FABBRICATI
Ufficio Provinciale di
Teramo**

Dichiarazione protocollo n. TE0040018 del 12/03/2012

Planimetria di u.i.u. in Comune di Giulianova

Via Galileo Galilei

civ. 429/A

Identificativi Catastali:

Sezione:

Foglio: 32

Particella: 141

Subalterno: 58

Compilata da:

Pistilli Maurizio

Iscritto all'albo:


Geometri

Prov. Teramo

N. 1035

Scheda n. 1

Scala 1:200

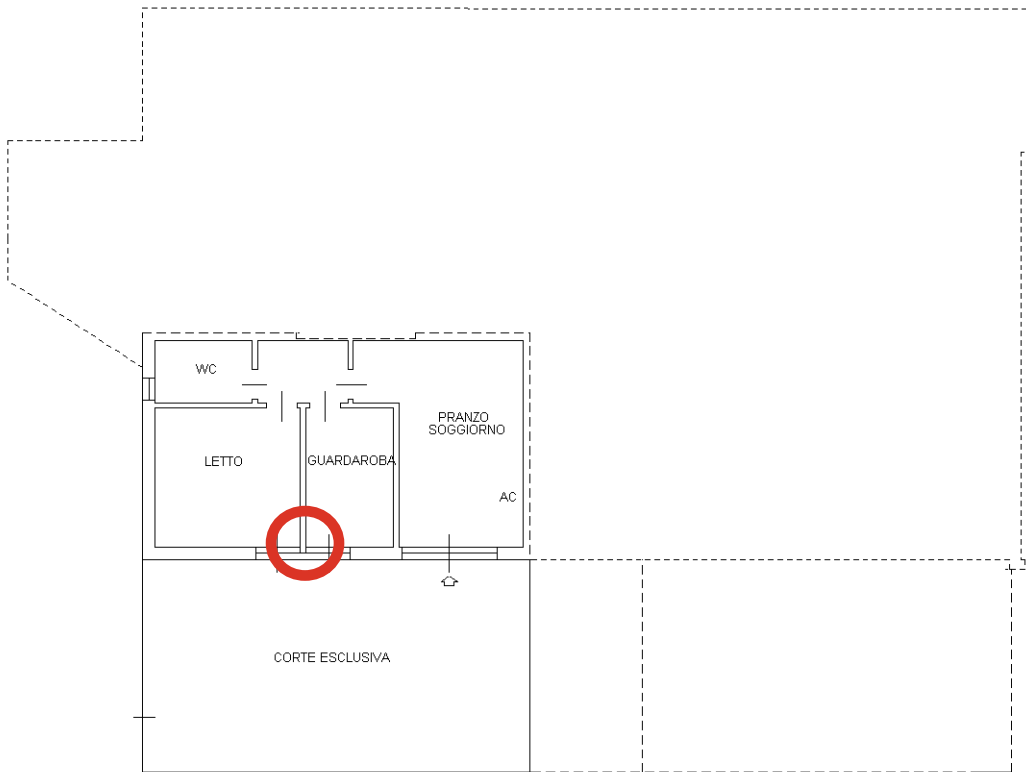

PIANO TERRA (h=3.41)



Catasto dei Fabbricati - Situazione al 26/08/2025 - Comune di GIULIANOVA(E058) - < Foglio 32 - Particella 141 - Subalterno 58 >
VIA GALILEO GALILEI n. 429 Piano T