

Agenzia del Territorio
CATASTO FABBRICATI
Ufficio Provinciale di
Foggia

Dichiarazione protocollo n. FG0215860 del 29/11/2005

Planimetria di u.i.u. in Comune di San Marco In Lamis

Via Zara

civ. SNC

Identificativi Catastali:

Sezione:

Foglio: 89

Particella: 425

Subalterno: 4

Compilata da:

Iscritto all'albo:
Geometri

Prov. Foggia


N. [REDACTED]

Scheda n. 1

Scala 1:200

PIANO TERRA

H=mt.2.70

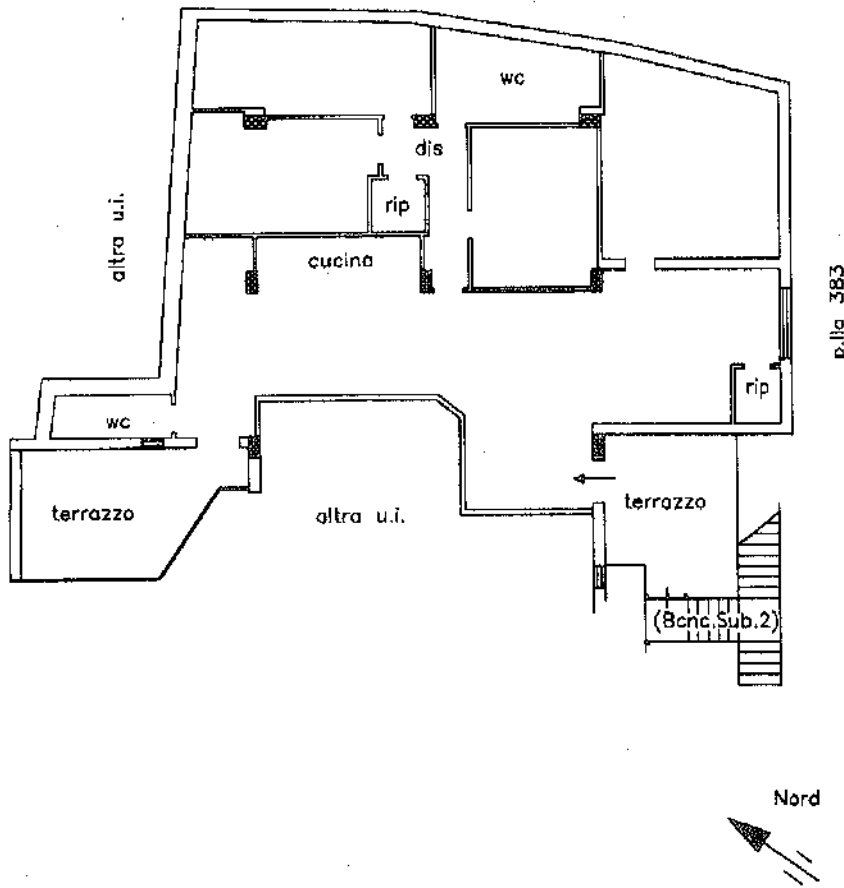

Catasto dei Fabbricati - Situazione al 06/11/2024 - Comune di SAN MARCO IN LAMIS (8945) - Foglio 89 Particella 425 Subalterno 4 -

VIA ZARA n. 15 Piano T