


**ELABORATO PLANIMETRICO** | Compilato da: Conti Angela  
**FIORENTINO (C101)** - Foglio: 32 - Particella: 219 - Elaborato planimetrico  
 Comune di Castelfiorentino | Sezione:  
 Dimostrazione grafica dei subalterni

Iscritto all'Albo: Geometri  
 Particella: 219  
 Tipo Mappale n. 167075 del 09/05/2003 Scala 1 : 500

Ufficio dei **CATASTI FABBRICATI** Comune di CASTELFIORENTINO  
 Ufficio provinciale di Firenze

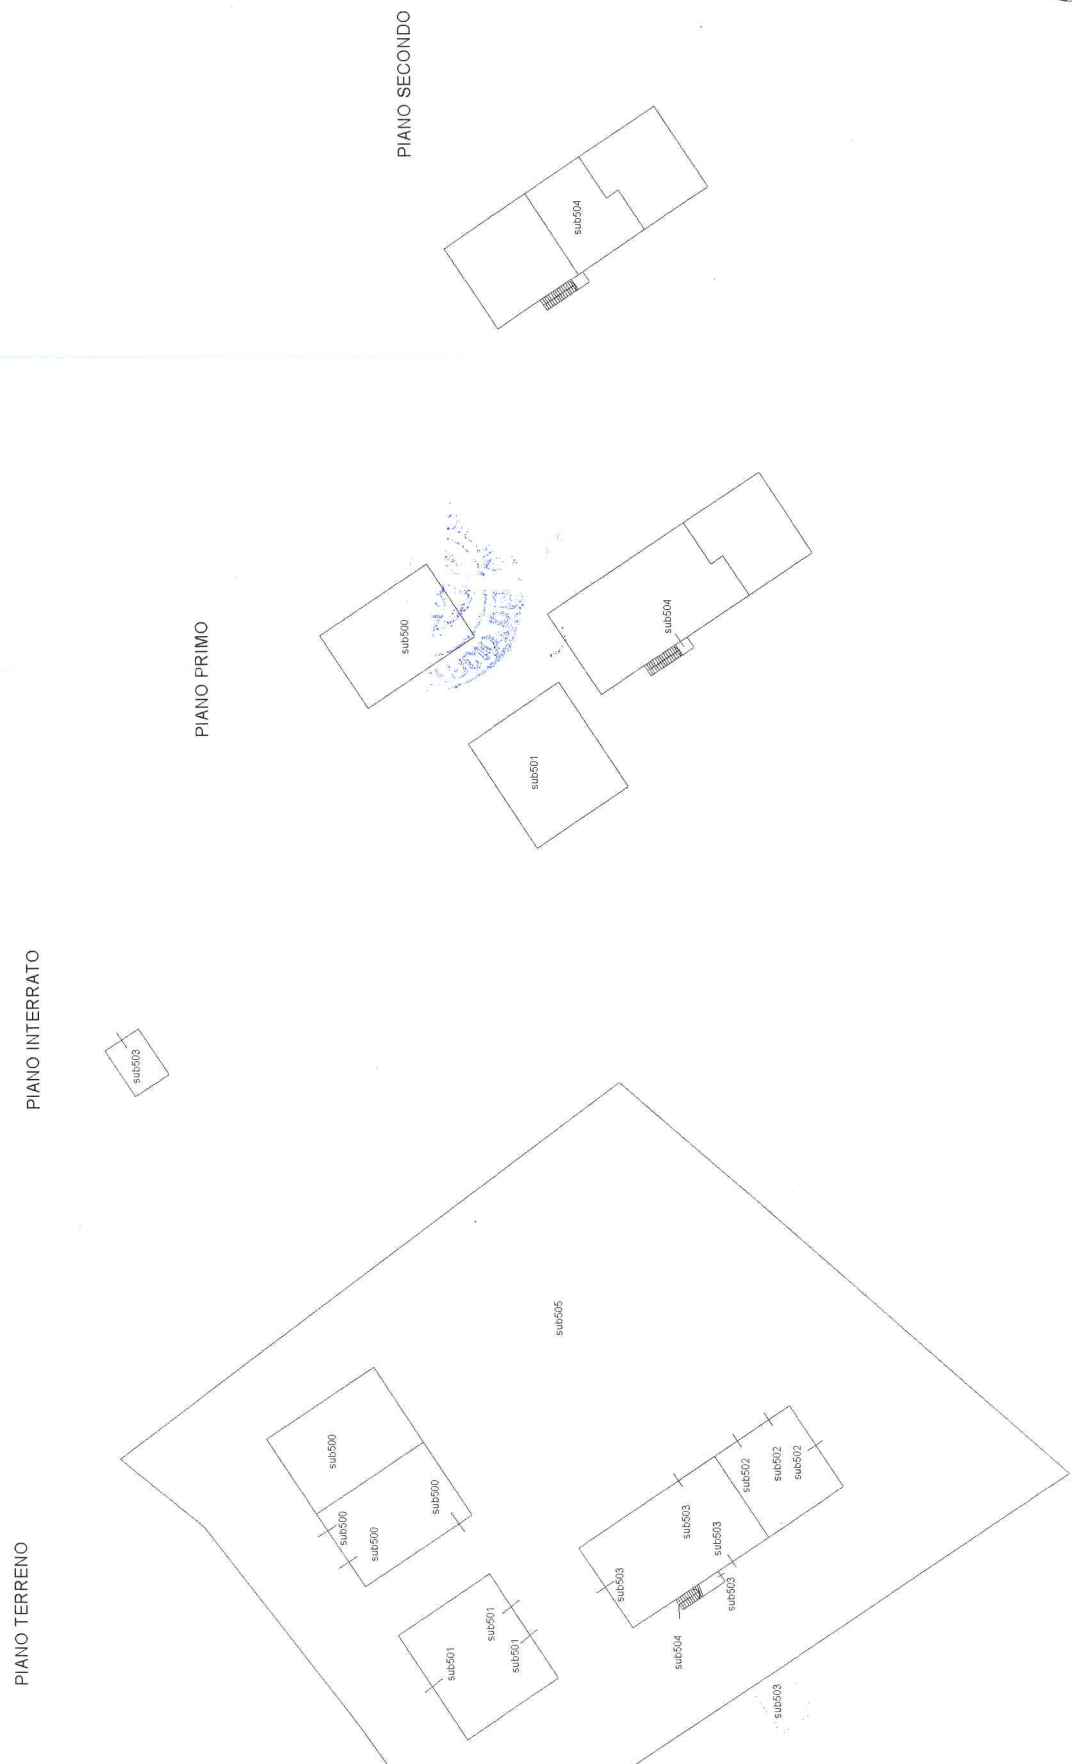

Ufficio Provinciale di Firenze - Territorio

Servizi Catastali

Municipalità di: CASTELFIORENTINO

Ufficio Subalterni

ACCERTAMENTO DELLA PROPRIETA IMMOBILIARE URBANA

ELENCO DEI SUBALTERNI ASSEGNATI

Municipalità		Sezione	Foglio	Particella		Tipo mappale	del:
CASTELFIORENTINO			32	219		167075	
	UBICAZIONE via/piazza	n° civ	Piani	Scala	Int.	DESCRIZIONE	
00	via val d'orlo		T-1			UNITA' COLLABENTI	
01	via val d'orlo		T-1			ABITAZIONE DI TIPO POPOLARE	
02	via val d'orlo		T			LOCALE DI DEPOSITO	
03	via val d'orlo		T			LOCALE DI DEPOSITO	
04	via val d'orlo		1-2			UNITA' COLLABENTI	
05						B.C.N.C. AI SUB. 500, 501, 502,503,504	














Unità immobiliari n. 6

Tributi erariali: 0,00

Visura telematica



Allegato

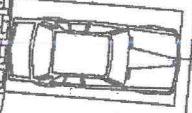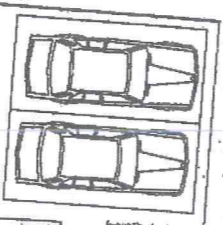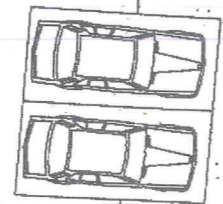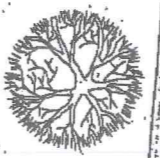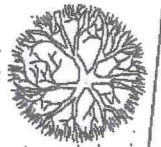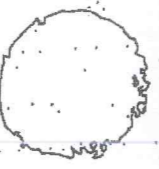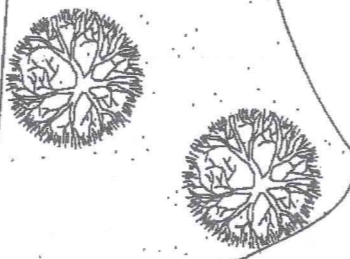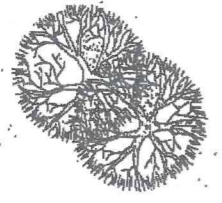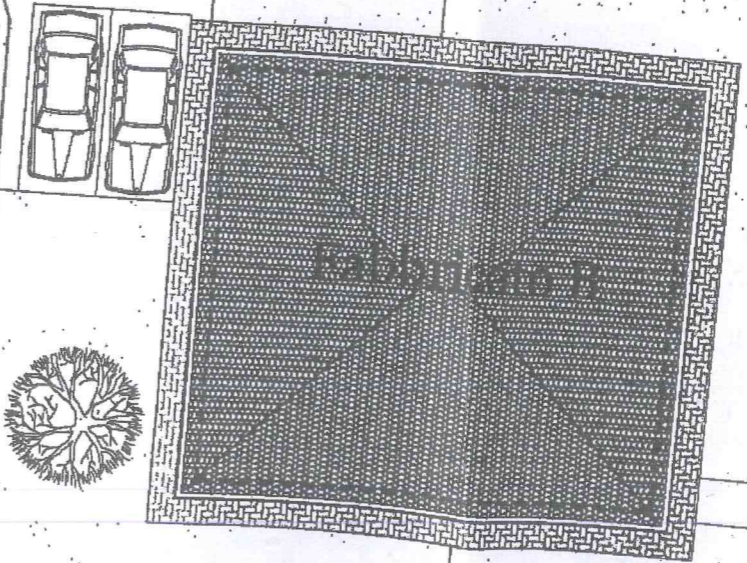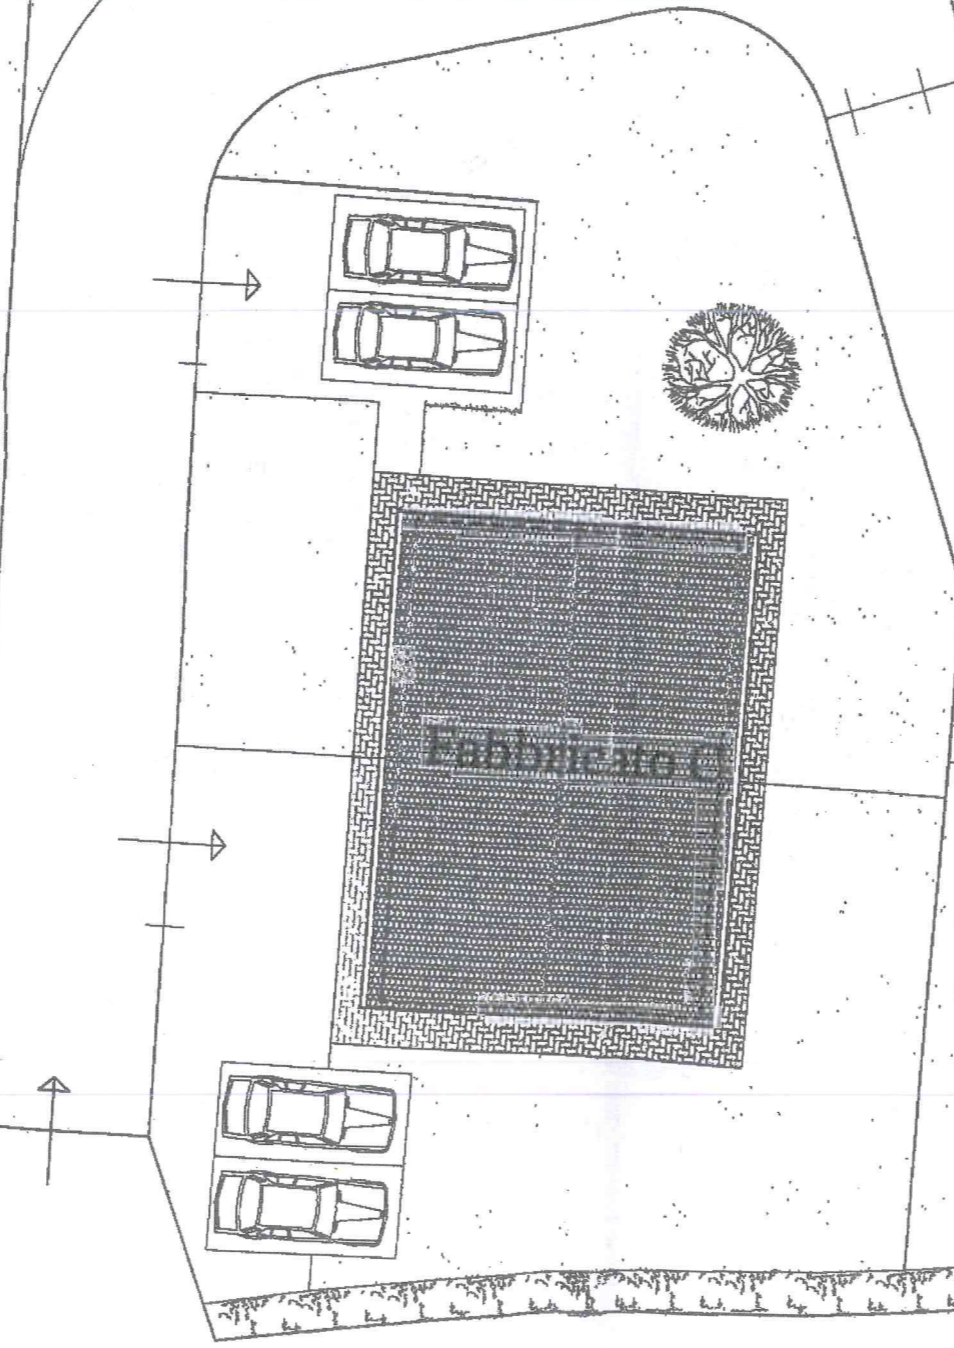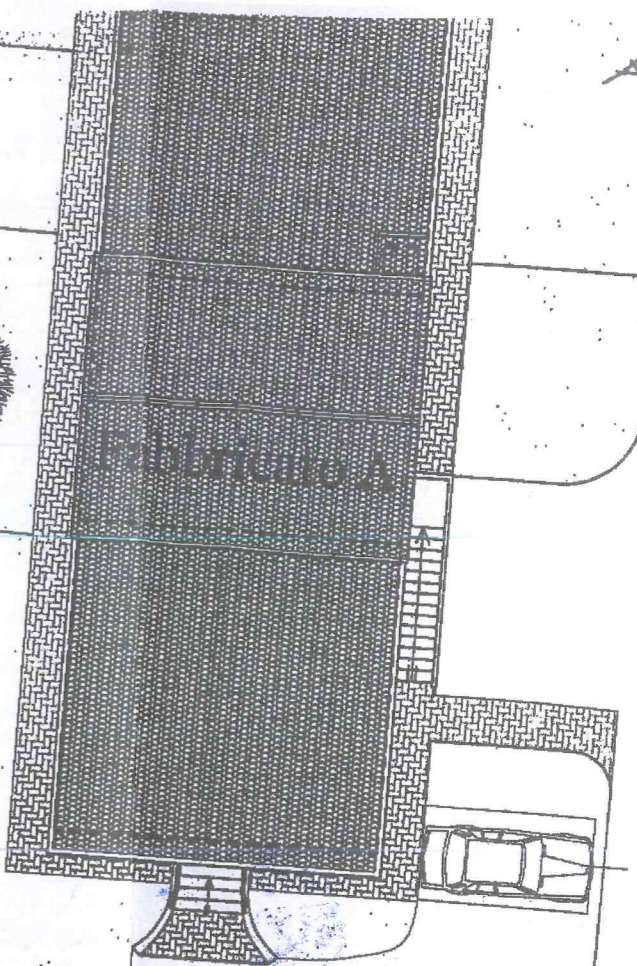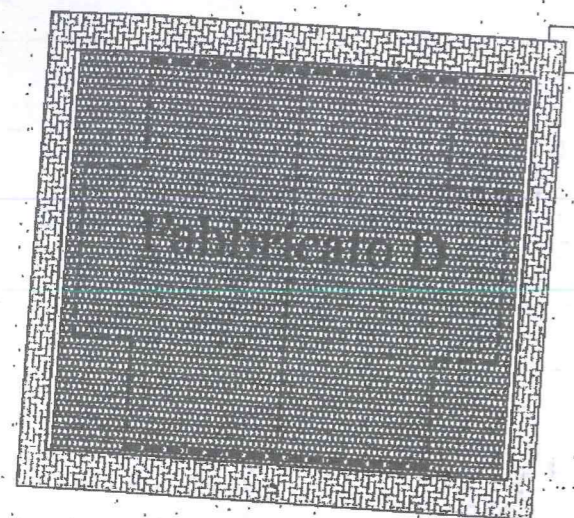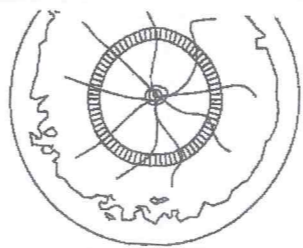


Strada Provinciale 46 di Val d'Orlo



CE-Orlo

Allegato F  
fabbricato A

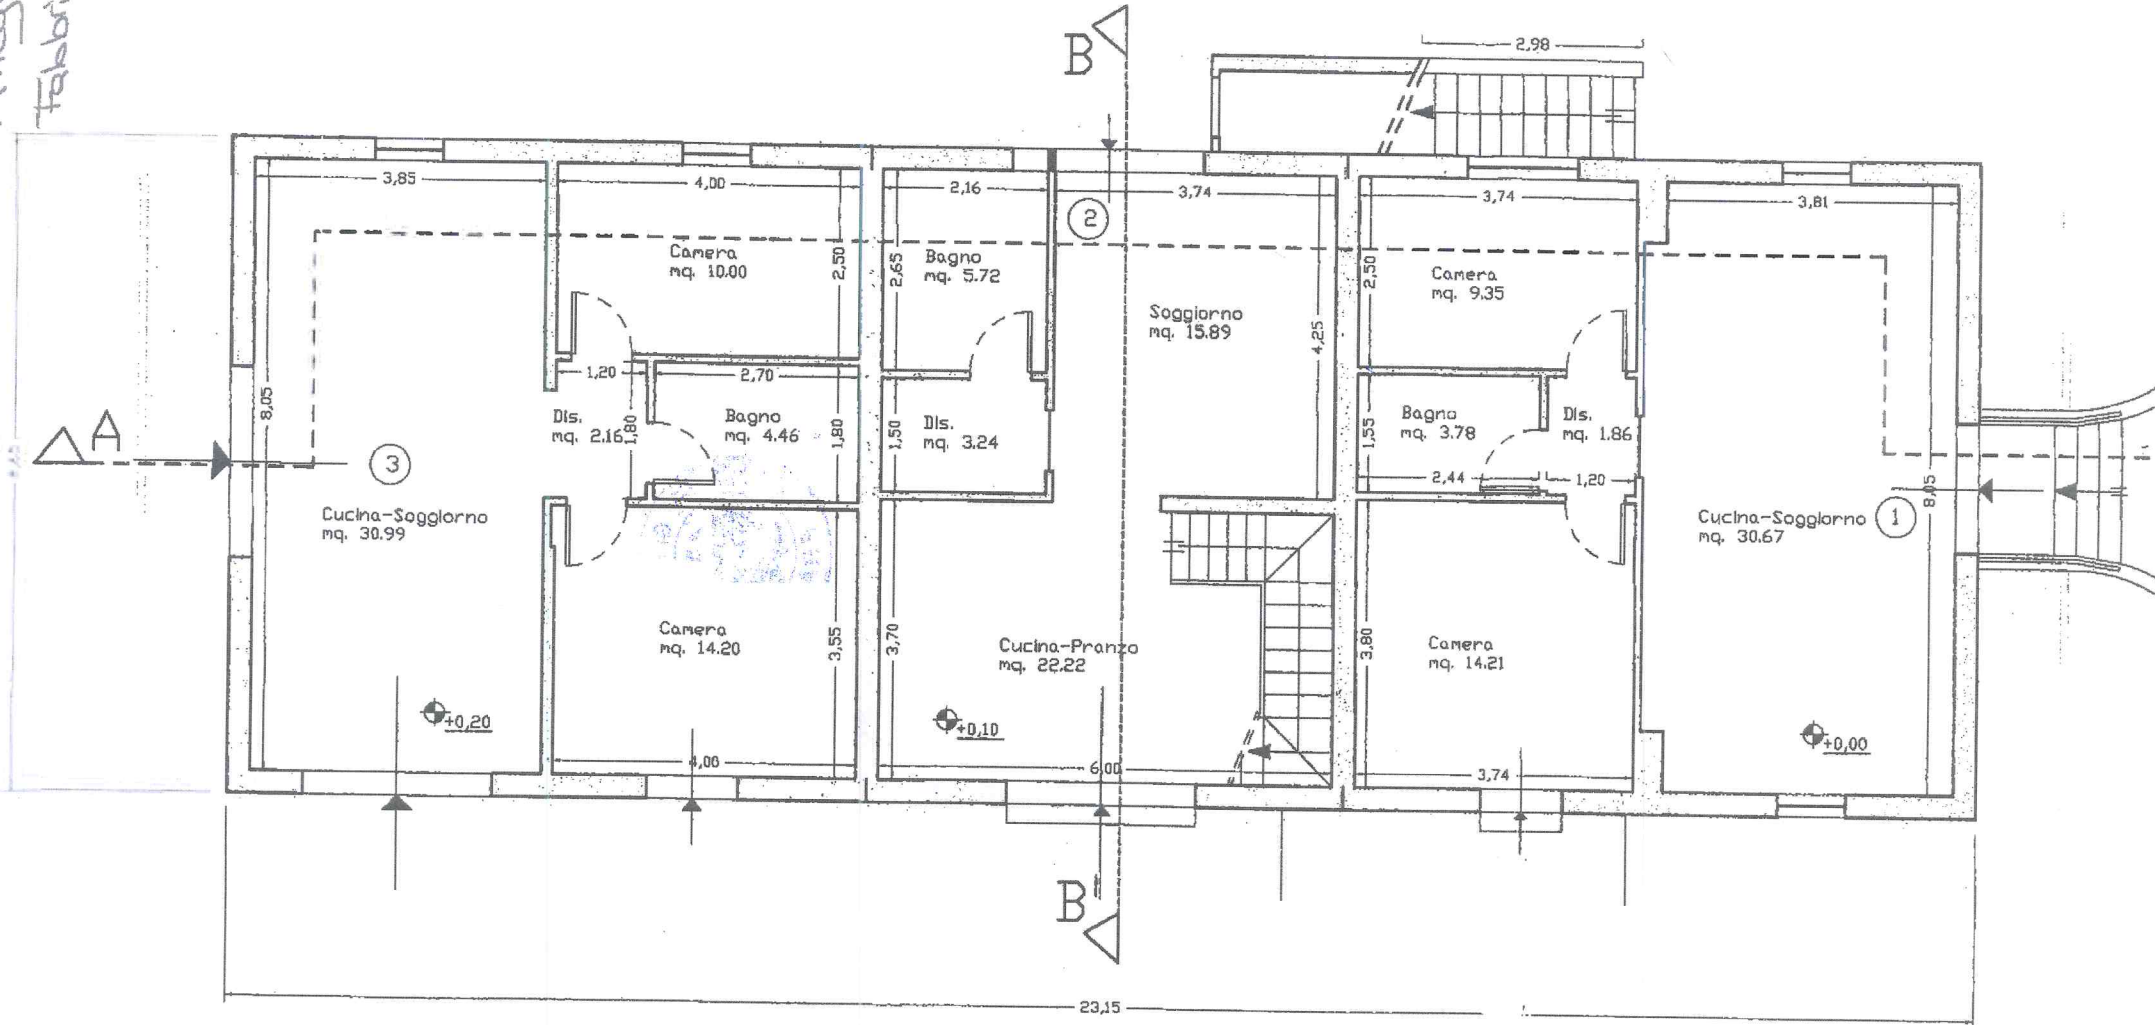


Pianta Piano Terreno

IPACE




Fabbricato A

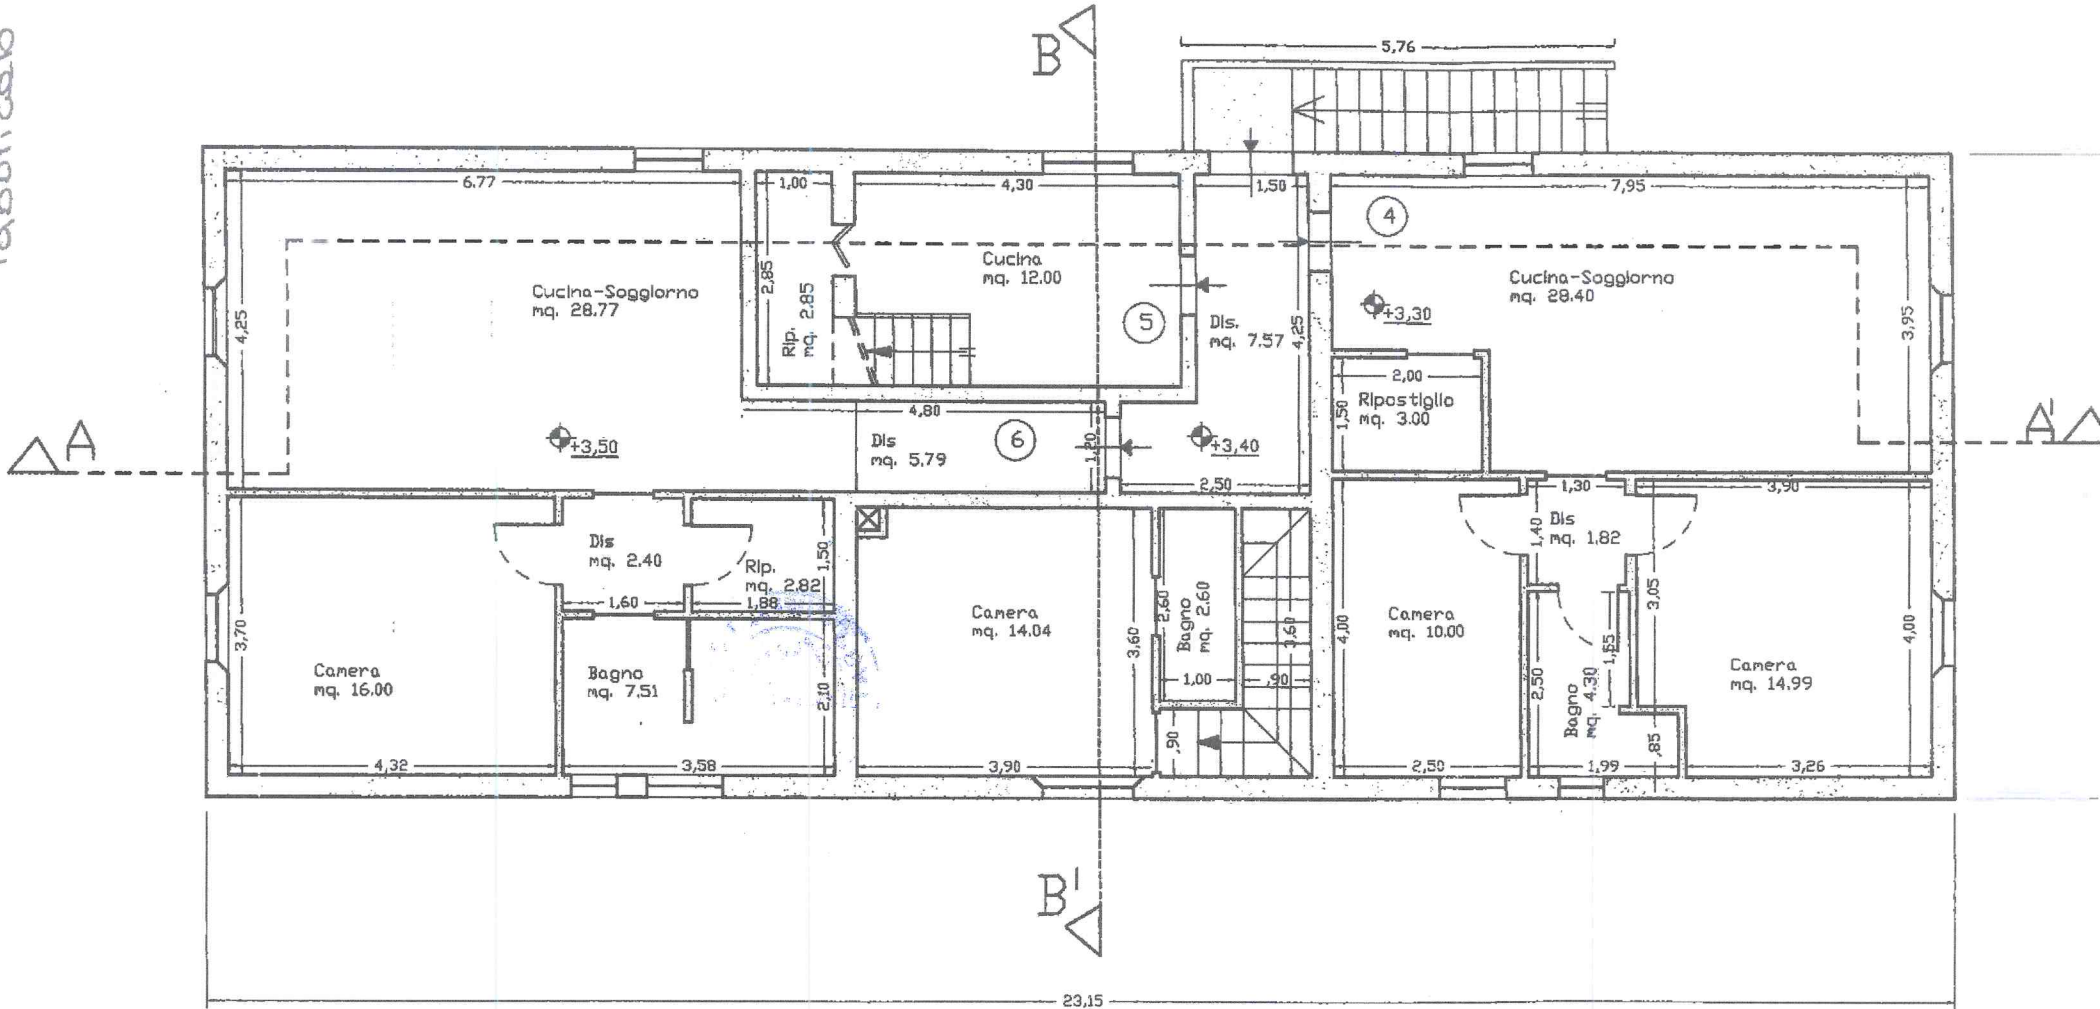


Pianta Piano Primo



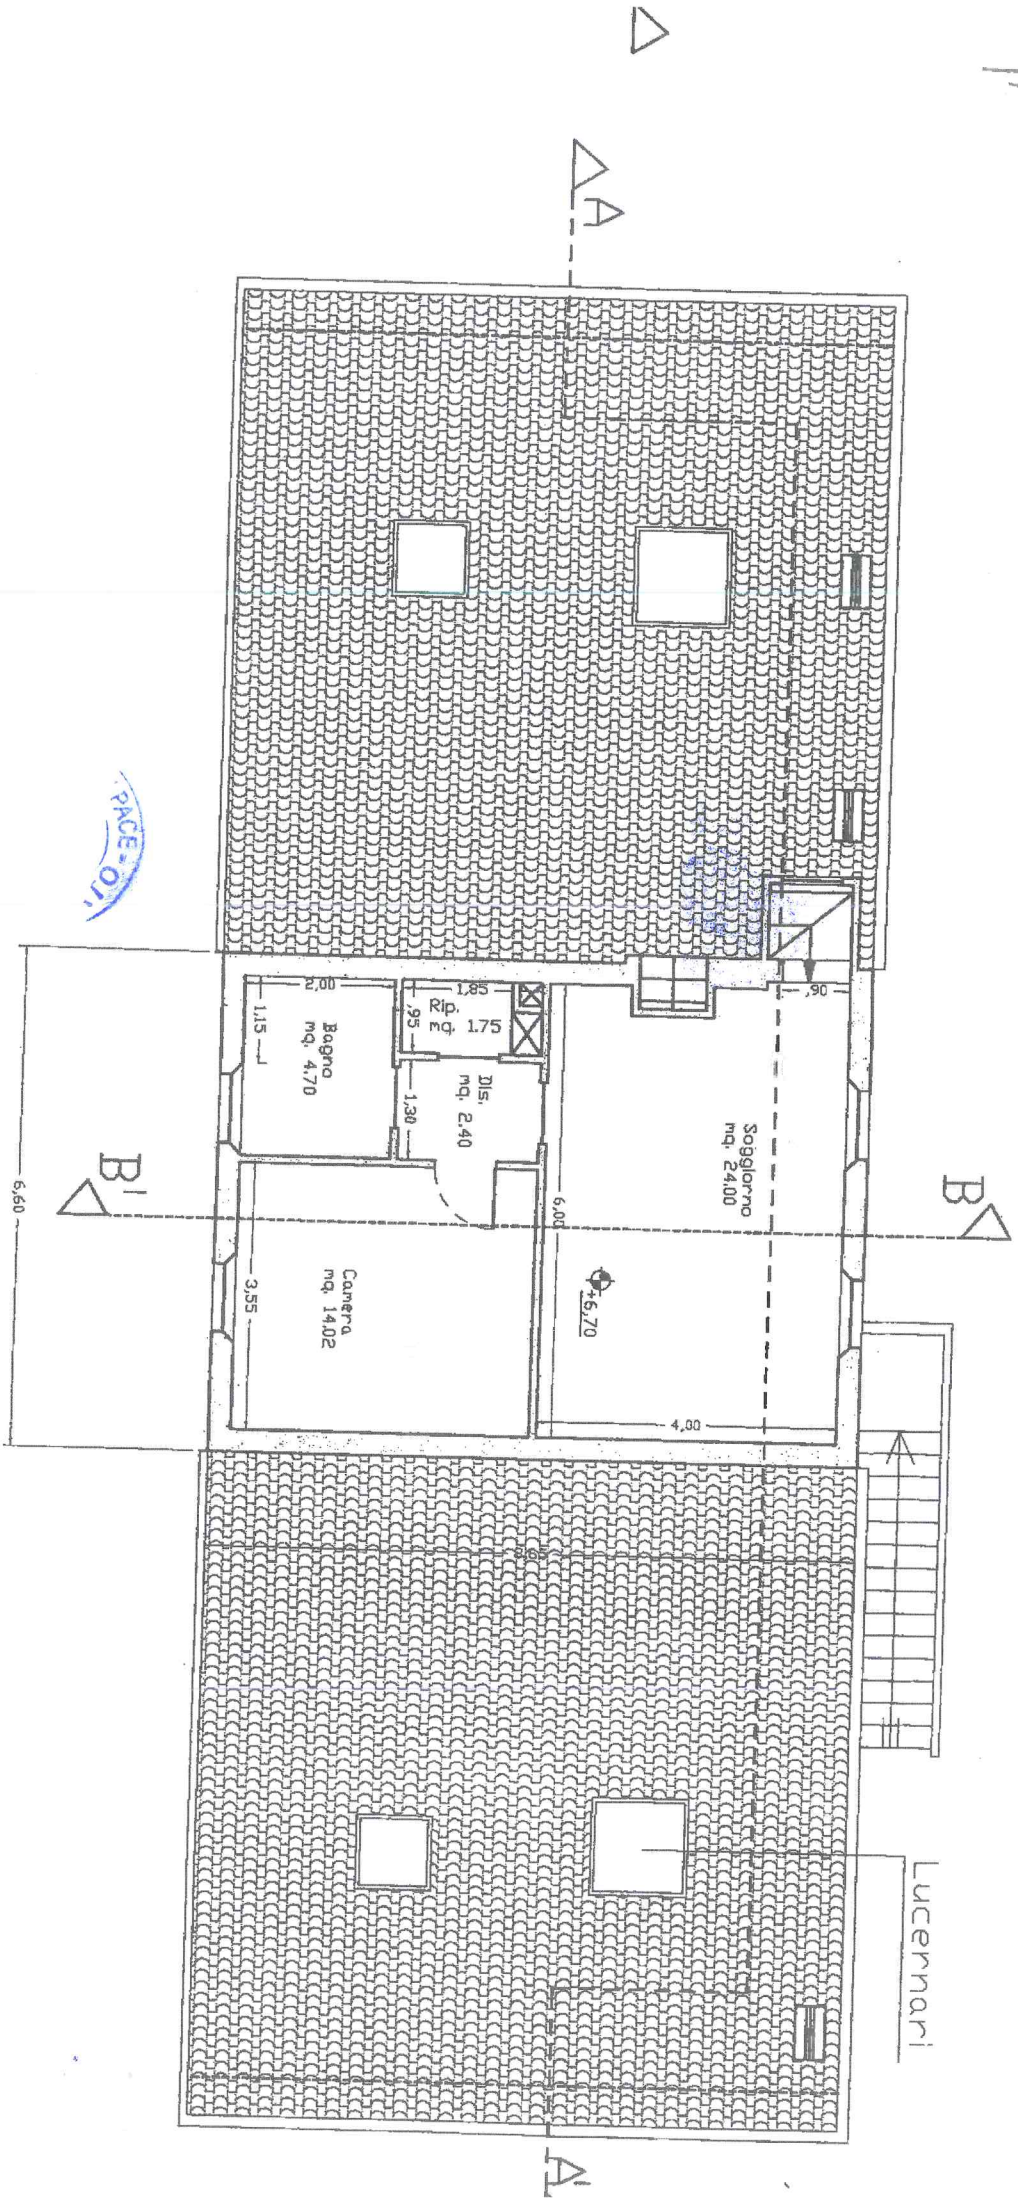


PACE-011


Allegato E  
Fabbricato B

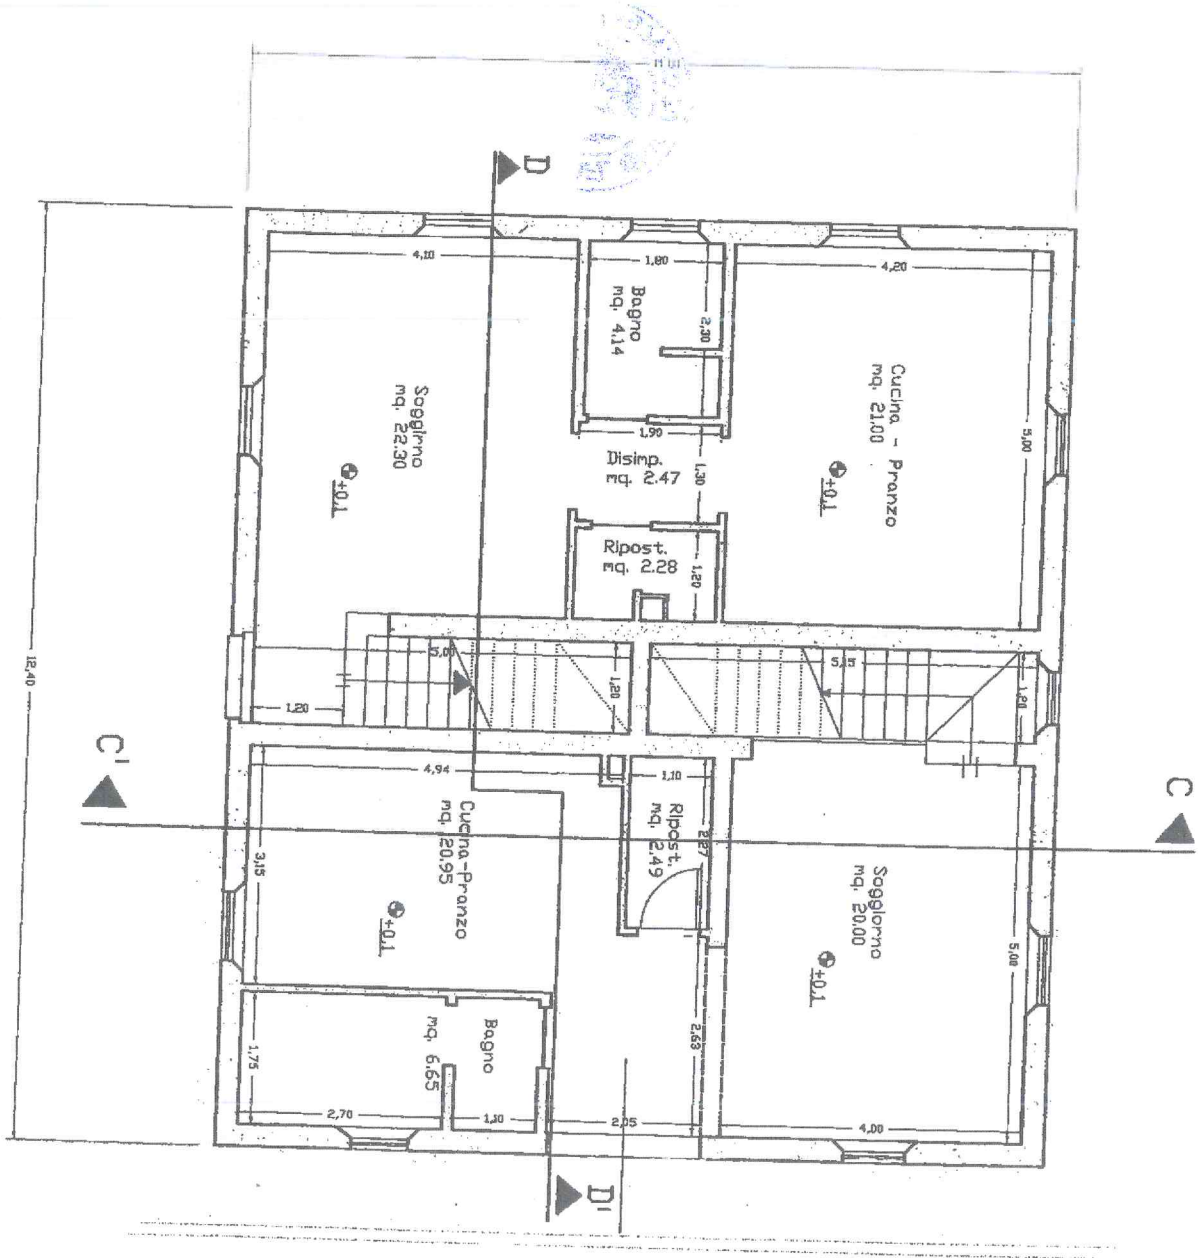

Pianta Piano Primo

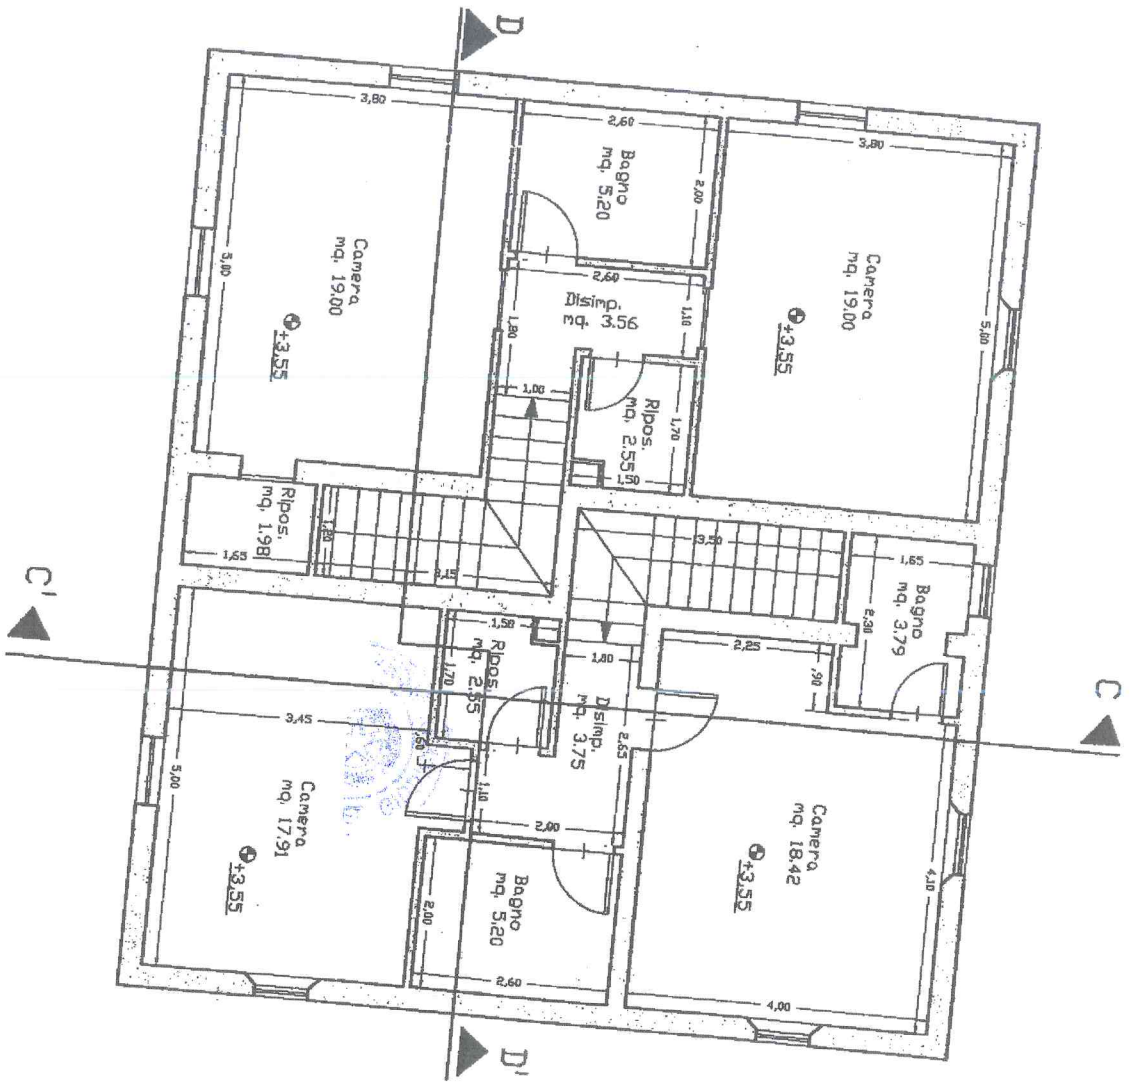


# Pianta Piano Terra

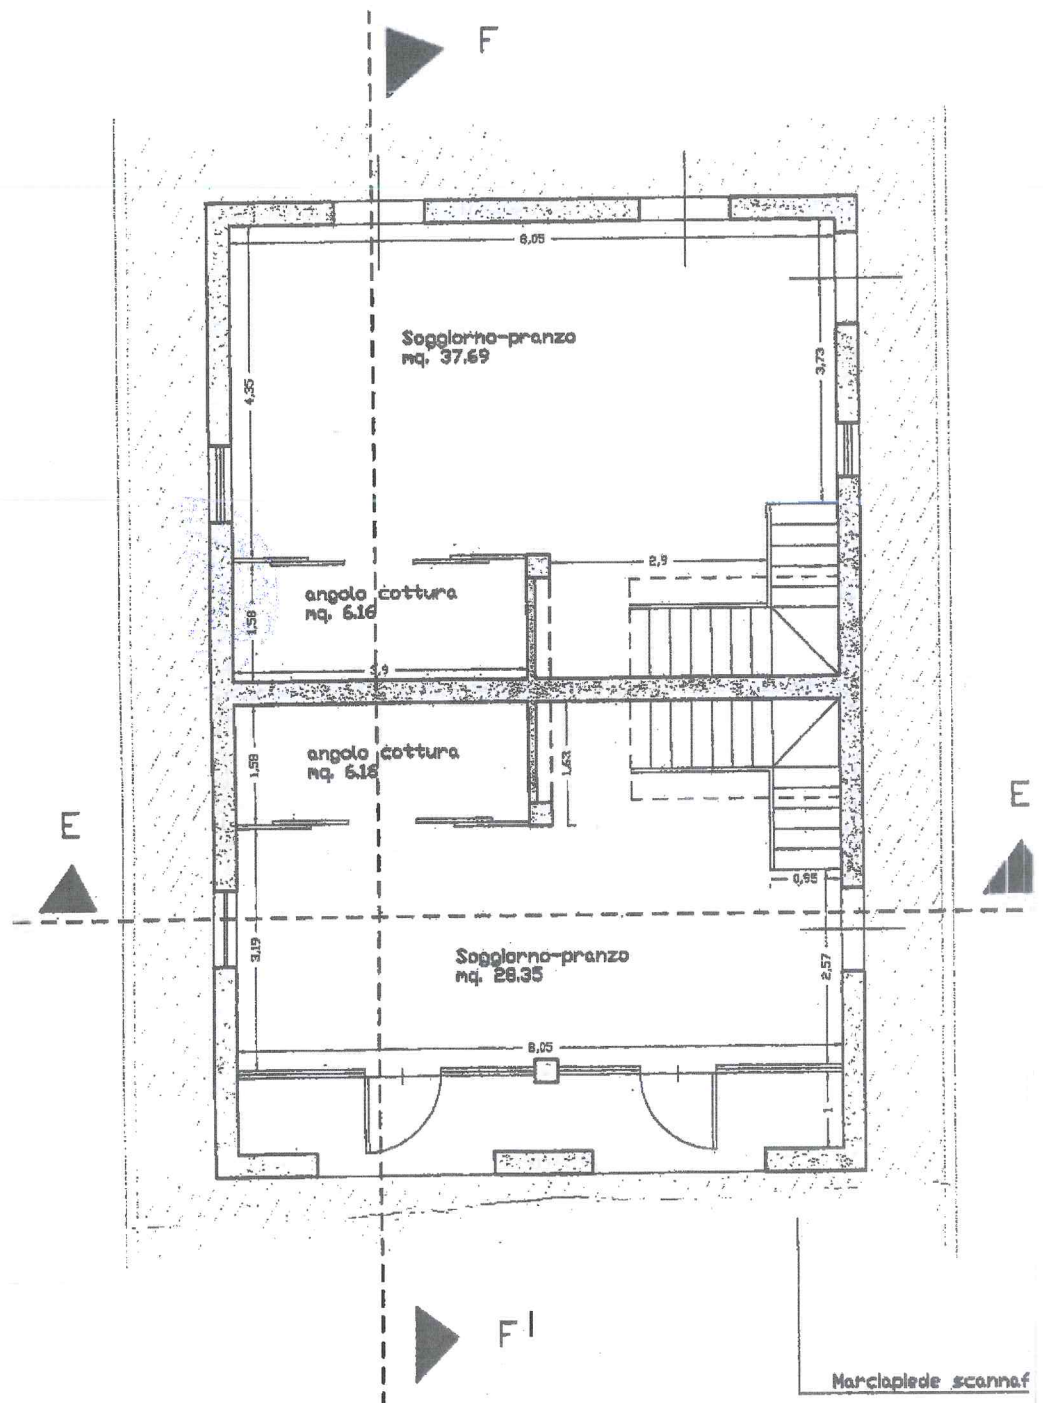


Marciolede.scanna.f

Fabbricato C

# Pianta Piano Primo

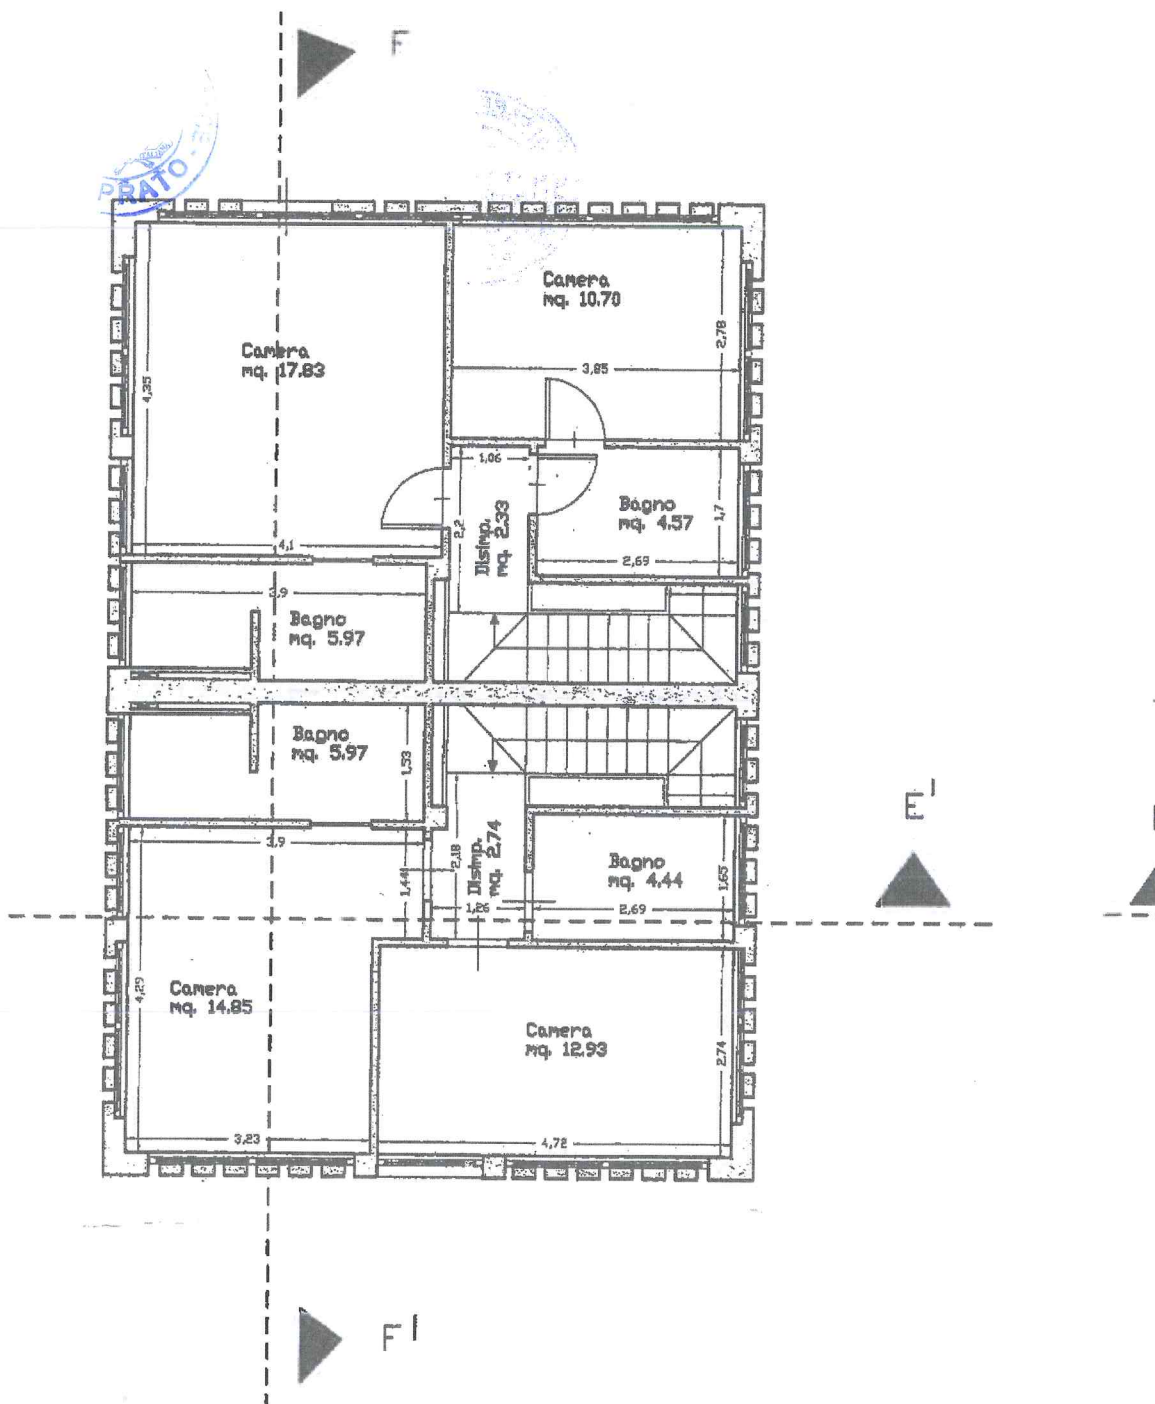


Allegato E  
Fabbricato D

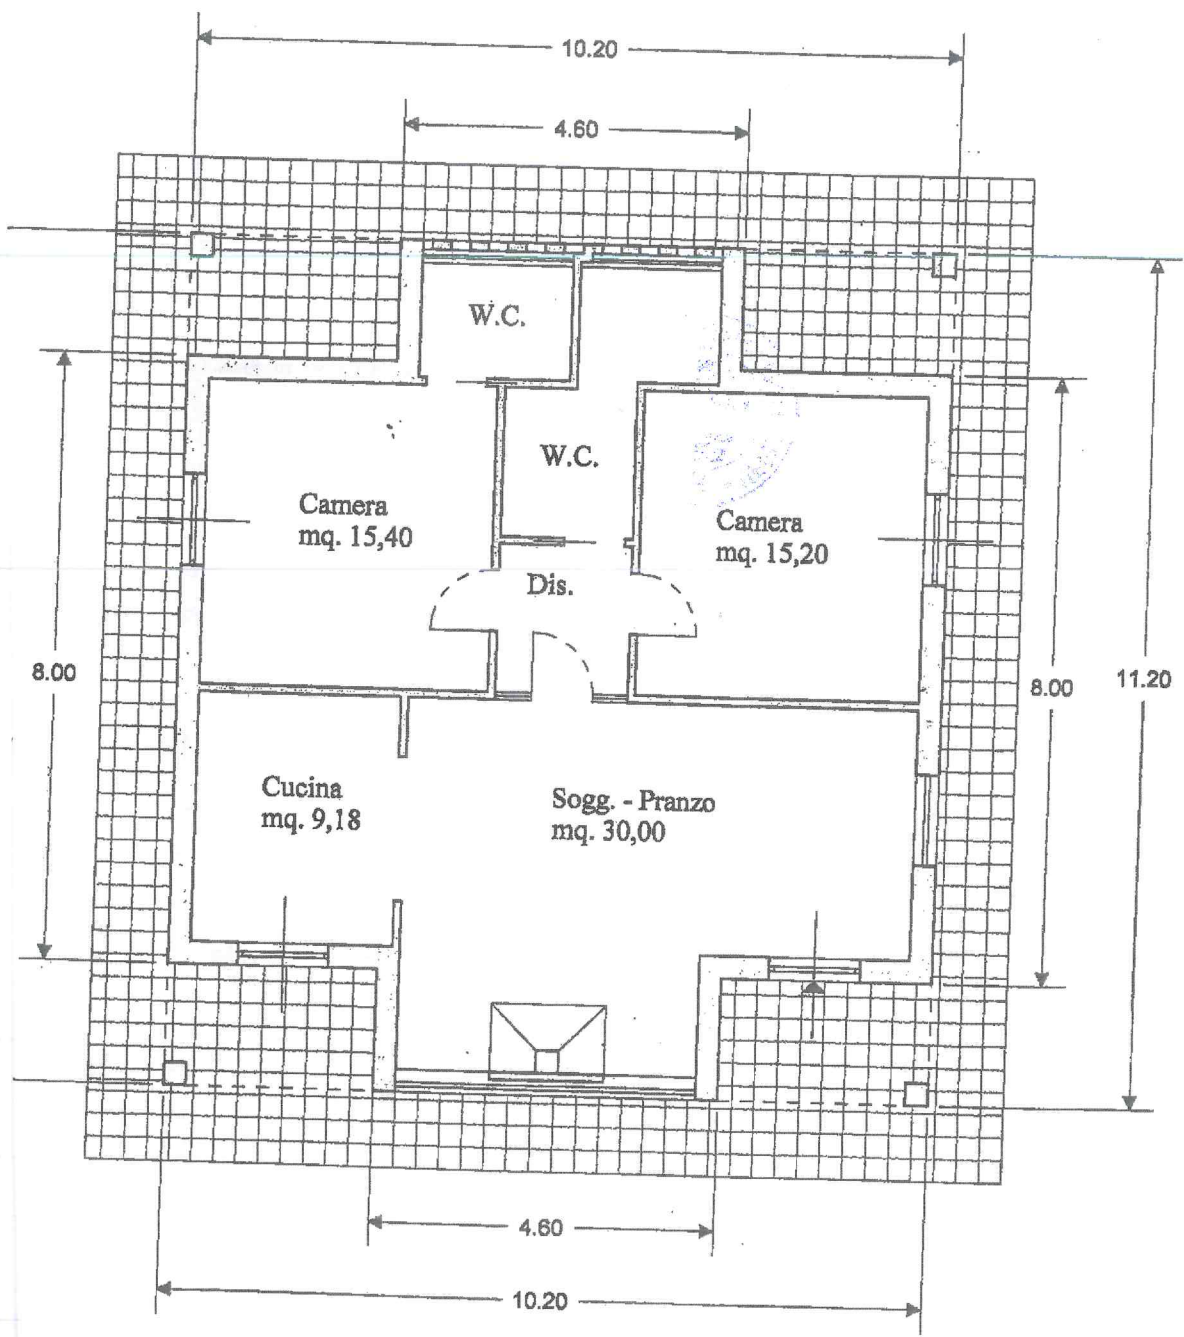

PIANTA PIANO TERRA scala 1:100



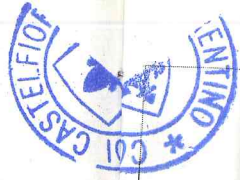

N=33100

M=35000

Ufficio Provinciale di Firenze - Territorio Servizi Catastali - Direttore DOTT. ING. STEFANO SANFELICE



Vis. tel. 10.90 euro

Mune. CASTELFIORENTINO  
glio 32

Scala originale: 1:2000  
Dimensione cornice: 534.000 x 378.000 metri

14-Apr-2015 9:13  
Prot. n T23051/2015