


Titolo della Mappa

INDIVIDUAZIONE BENI SU STRALCIO PRG (RICADENTI IN ZONA RESIDENZIALE DI RISTRUTTURAZIONE)

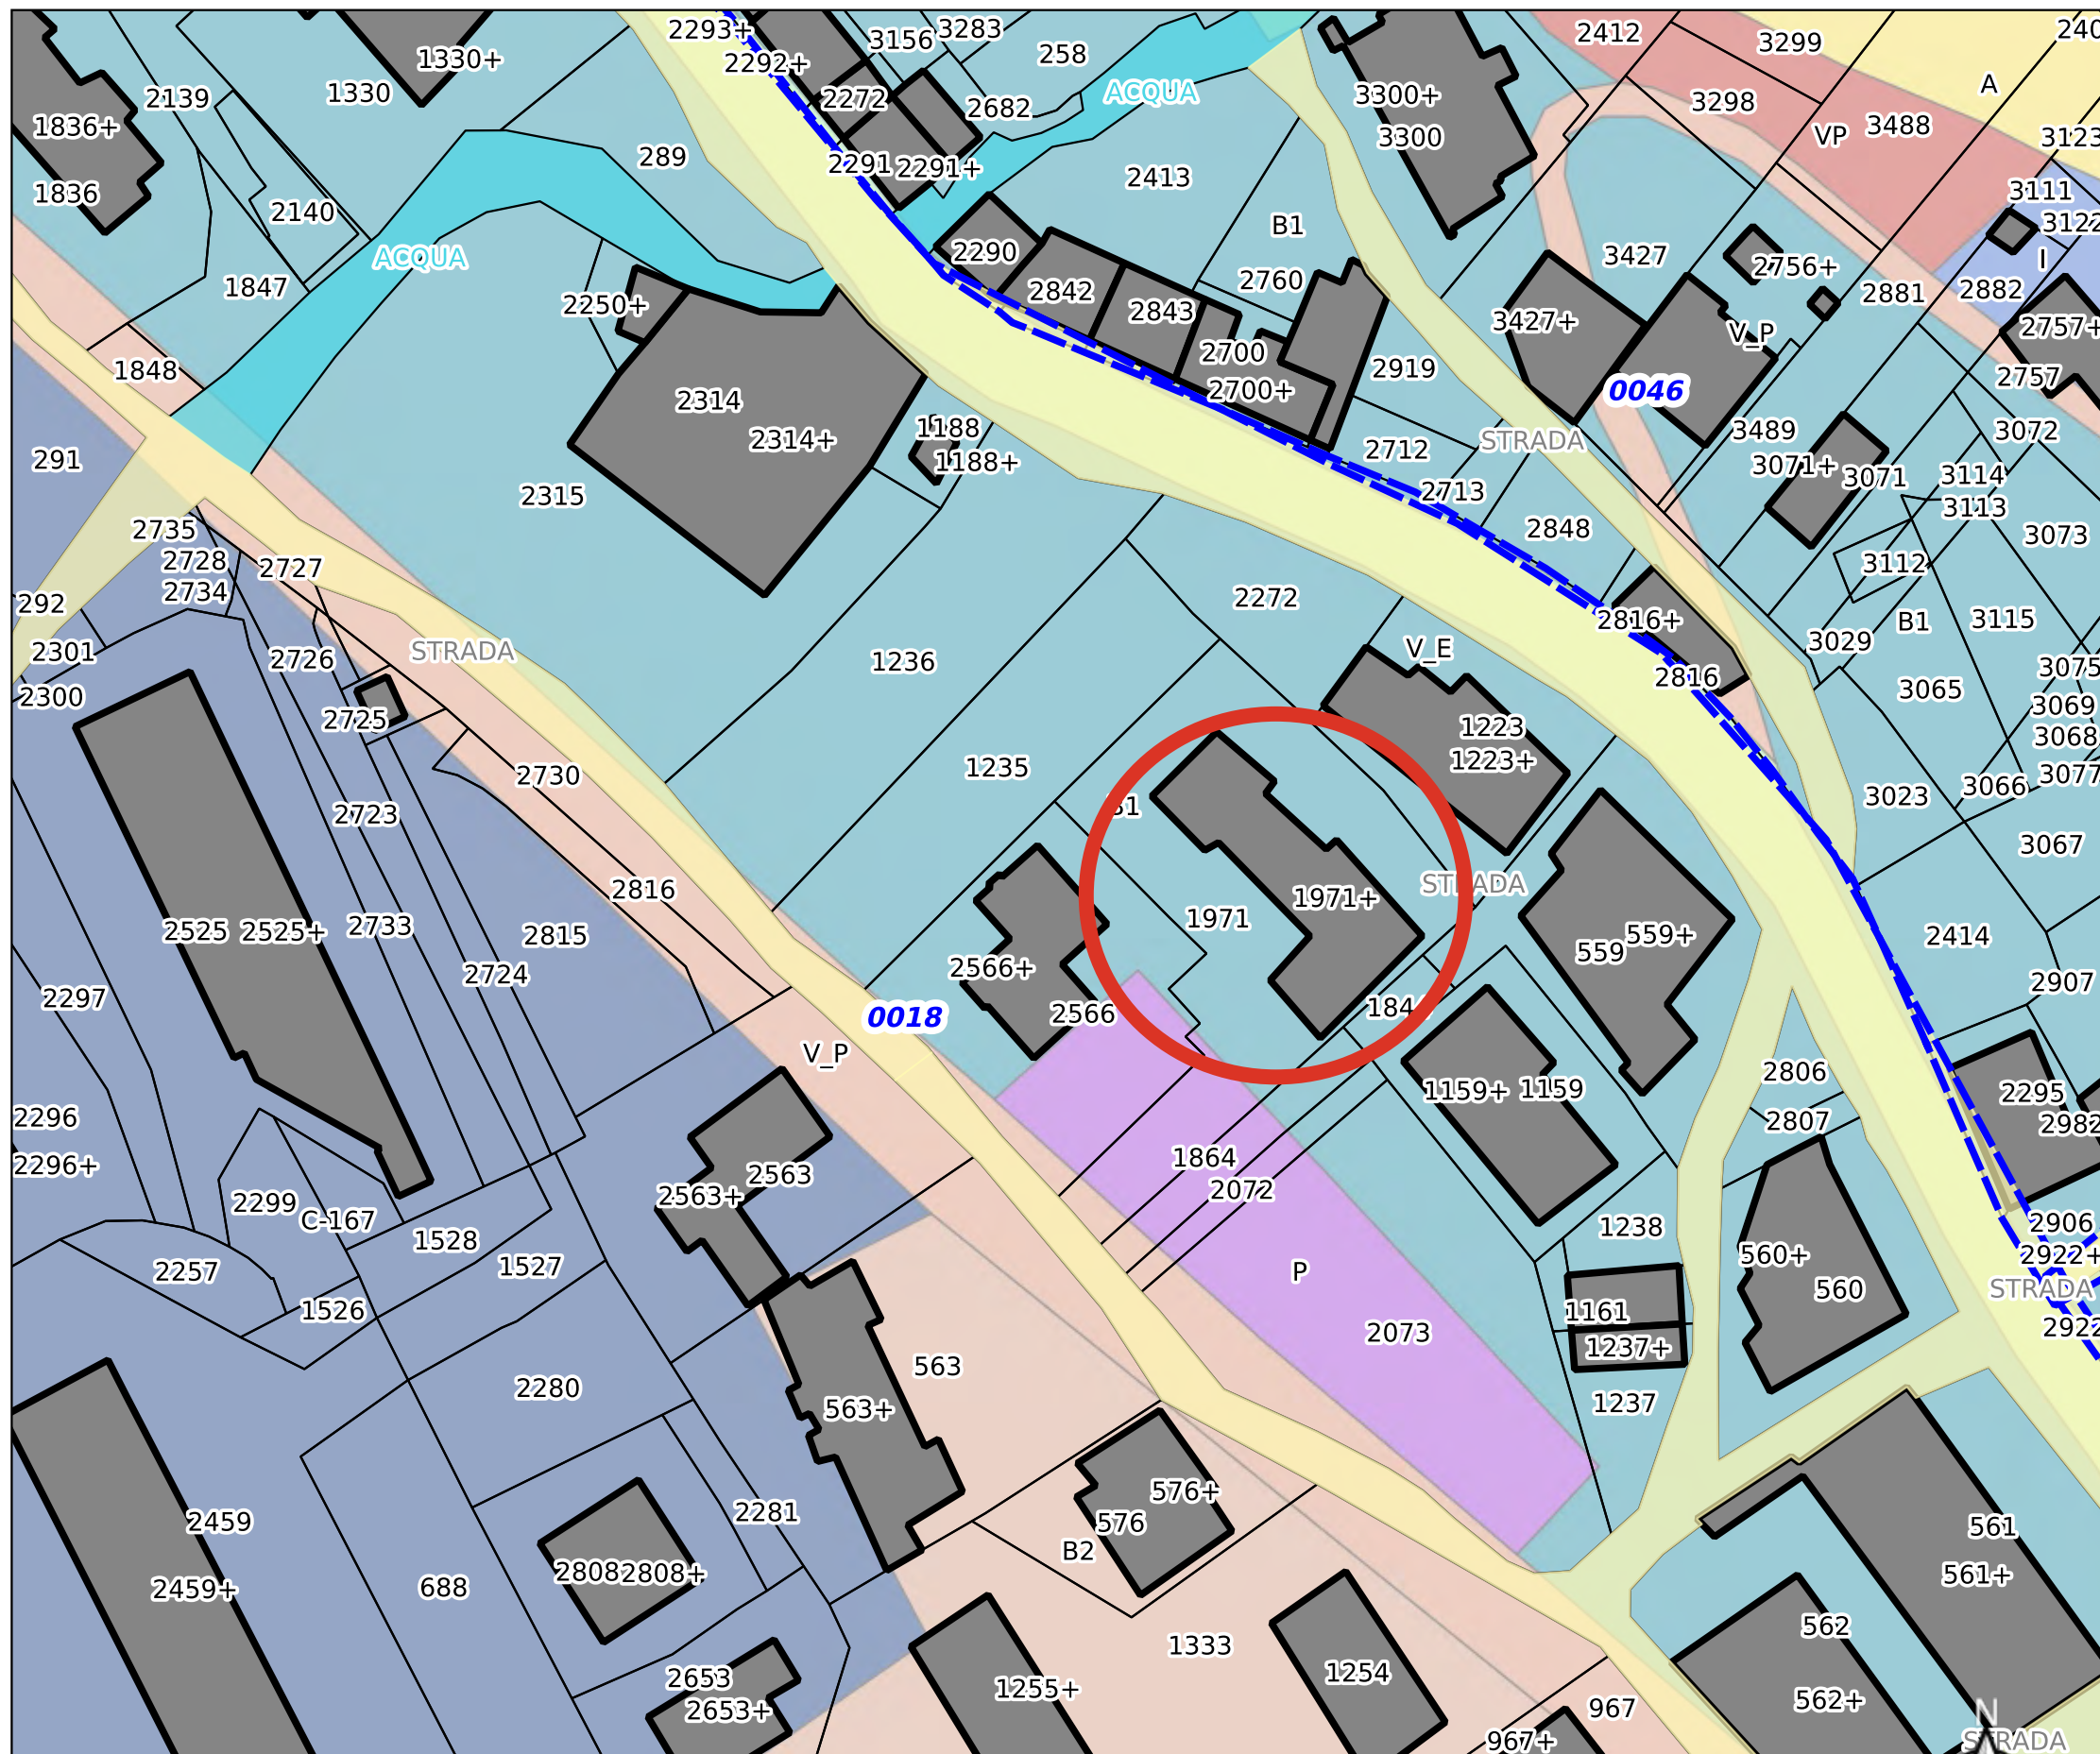

S.I.T. del Comune di Sala



Legenda

Catastali

confini catastali

catastali

PARTICELLE

FABBRICATI

STRADE

ACQUE

Piano Regolatore Generale

ZTO

ZONA A VINCOLO SPECIALE CIMITERIALE

ZONA A VINCOLO SPECIALE DI RISPETTO ALLE STRADE

ZONA CIMITERIALE

ZONA DI INTERESSE COMUNALE PER ATTREZZATURE URBANE (ATTREZZATURE)

ZONA DI INTERESSE COMUNALE PER ATTREZZATURE URBANE (ISTRUZIONE)

ZONA DI INTERESSE COMUNALE PER ATTREZZATURE URBANE (PARCHeggi)

ZONA DI INTERESSE COMUNALE PER ATTREZZATURE URBANE (VERDE PUBBLICO)

ZONA DI INTERESSE COMUNALE PER VIABILITA' SECONDARIA E LOCALE (CATEGORIA A)

ZONA DI INTERESSE COMUNALE PER VIABILITA' SECONDARIA E LOCALE (CATEGORIA B)

ZONA NON NORMATA

ZONA PER LE ATTREZZATURE DI INTERESSE COMPRESORIALE

ZONA PRODUTTIVA AGRICOLA COMUNE

ZONA PRODUTTIVA ARTIGIANALE ED INDUSTRIALE

ZONA PRODUTTIVA COMMERCIALE ALL'INGROSSO

ZONA RESIDENZIALE DI COMPLETAMENTO

ZONA RESIDENZIALE DI ESPANSIONE

ZONA RESIDENZIALE DI ESPANSIONE PER EDILIZIA SOVVENZIONATA

ZONA RESIDENZIALE DI RISTRUTTURAZIONE

ZONA RESIDENZIALE STORICA

Attrezzature

Depuratori

Demolizioni

Edifici da salvaguardare

CHIESA DI SAN LEONE

CHIESA DI SANTO STEFANO

PALAZZO ACCIARO

PALAZZO BIGOTTI

PALAZZO BOVE (IL PORTALE)

PALAZZO CARATU'

PALAZZO DE PETRINIS

PALAZZO GRAMMATICO

PALAZZO GRANCIA

PALAZZO TIERI (I MERLI)

PALAZZO VAIRO

Descrizione:



Firmato Da: DI SPIO AURORA ROSA ANNA Emesso Da: ARUBAPEC S.P.A. NG CA 3 Serial#: 5767948e1ad4e6fc49290e9d454eb5bf


Scala = 1:1 000



Titolo della Mappa



S.I.T. del Comune di Sala

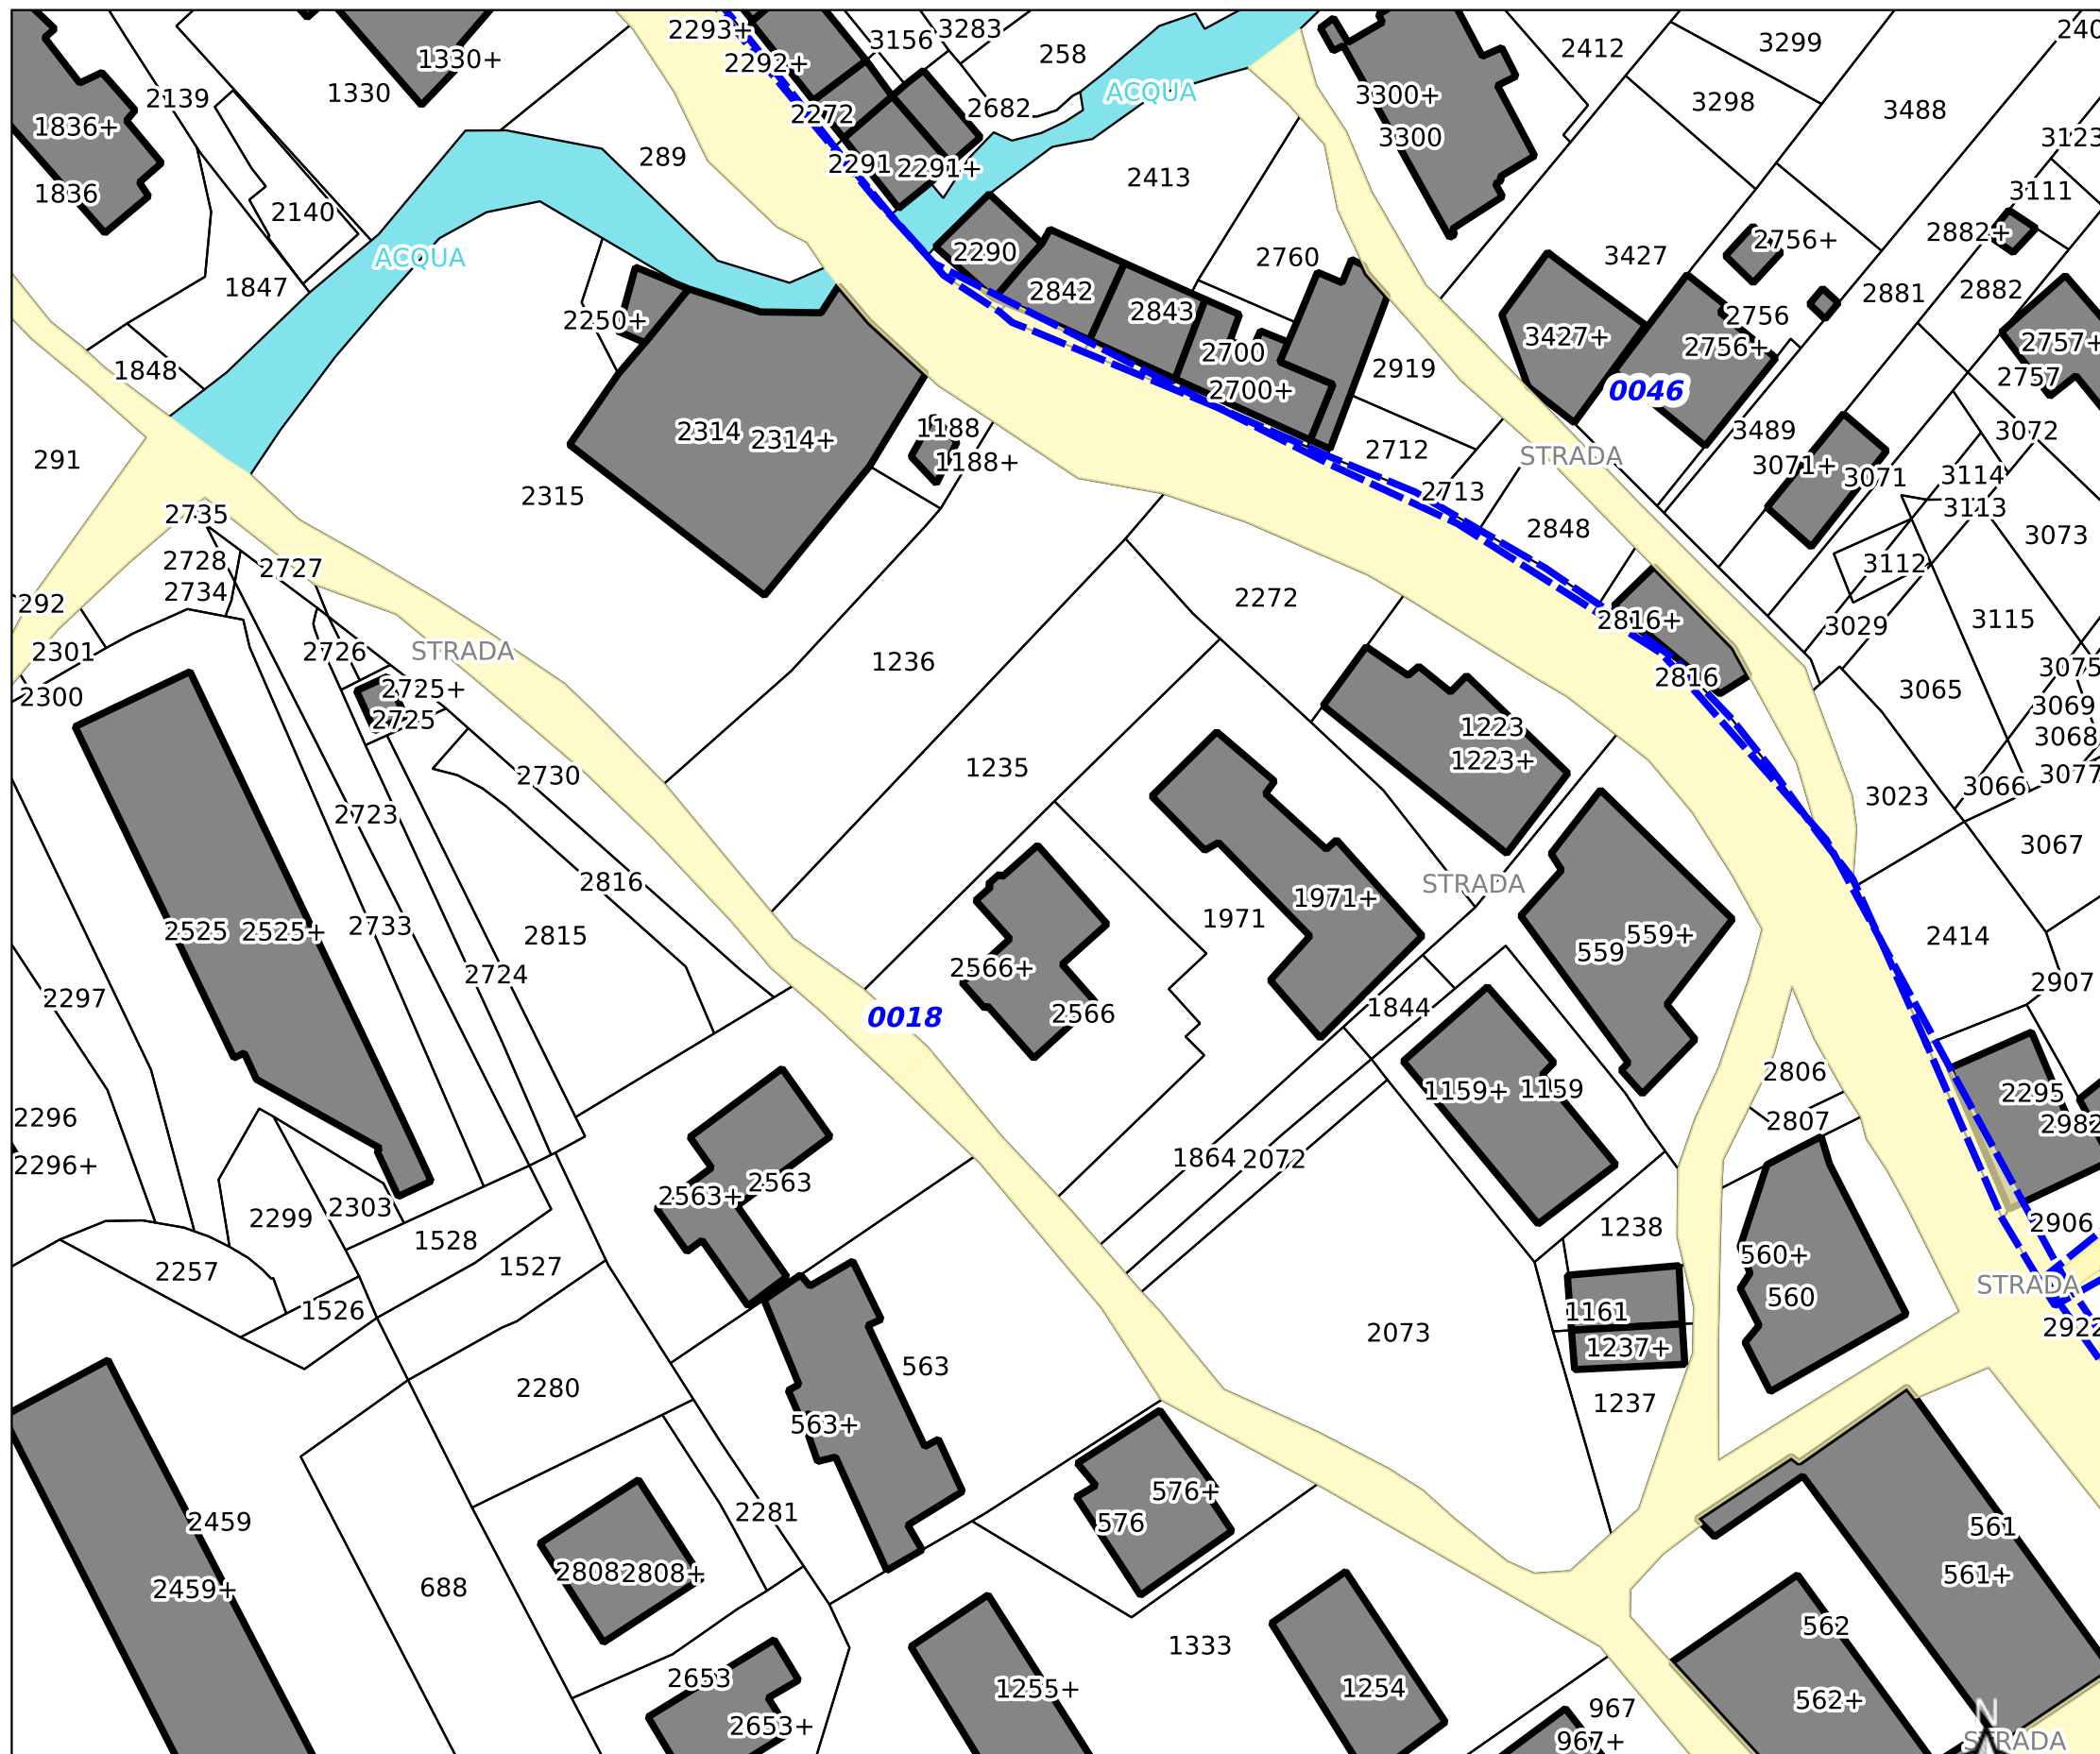

Legenda

- Catastali**
- confini catastali
- catastali**
- PARTICELLE
- FABBRICATI
- STRADE
- ACQUE
- Overview**
- limiti comunali**
- CONFINI
- MARE

Descrizione:



Firmato Da: DI SIPIO AURORA ROSA ANNA Emesso Da: ARUBAPEC S.P.A. NG CA 3 Serial#: 5767948e1ad4e6fc49290e9d454eb5bf



Scala = 1:1 000