

Agenzia delle Entrate
CATASTO FABBRICATI
Ufficio provinciale di Gorizia

Dichiarazione protocollo n. G00032502 del 11/06/2015
Pianimetria di u.i.u. in Comune di Farra D'Isosno
Via Dante Alighieri

civ. 69


Identificativi Catastali:
Sezione: A
Foglio: 17
Particella: 195/2
Subalterno: 7

Scala 1: 200

n. 1

N. 88


PIANO PRIMO

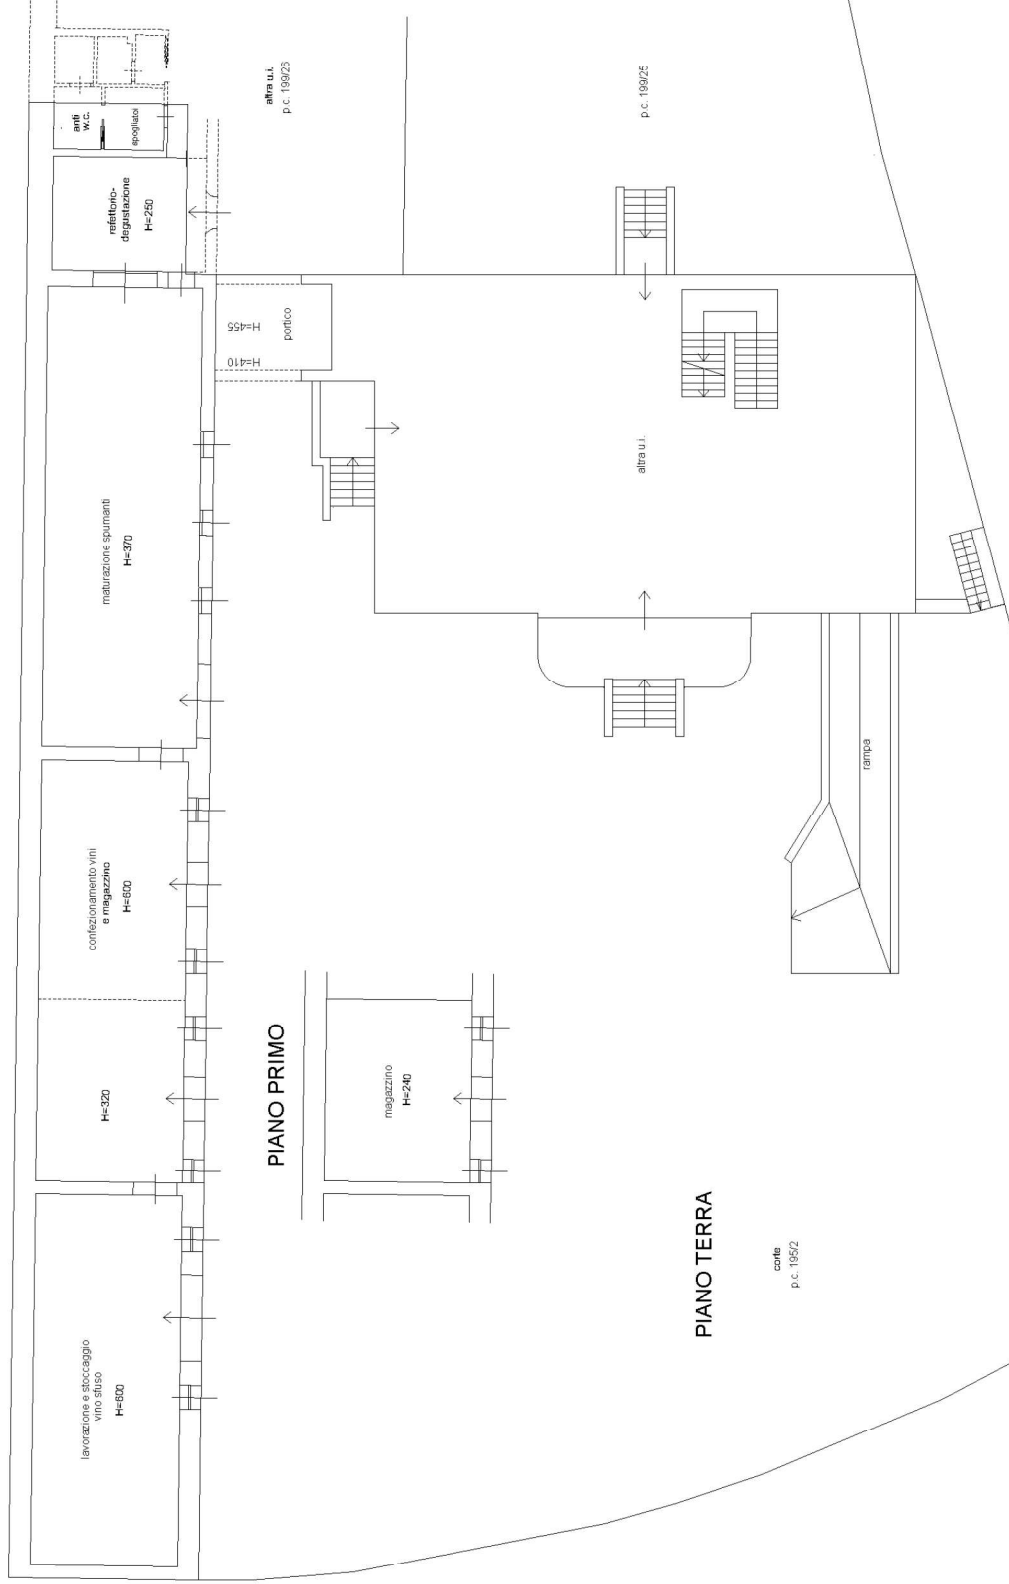

**Agenzia delle Entrate
CATASTO FABBRICATI
Ufficio Provinciale di
Gorizia**

Dichiarazione protocollo n. GO0032502 del 11/06/2015	
Planimetria di u.i.u. in Comune di Farra D'isonzo	
Via Dante Alighieri	civ. 69
Identificativi Catastali:	
Sezione: A	
Foglio: 17	
Particella: 195/2	
Subalterno: 7	N. 88

Scheda n. 2 Scala 1:200

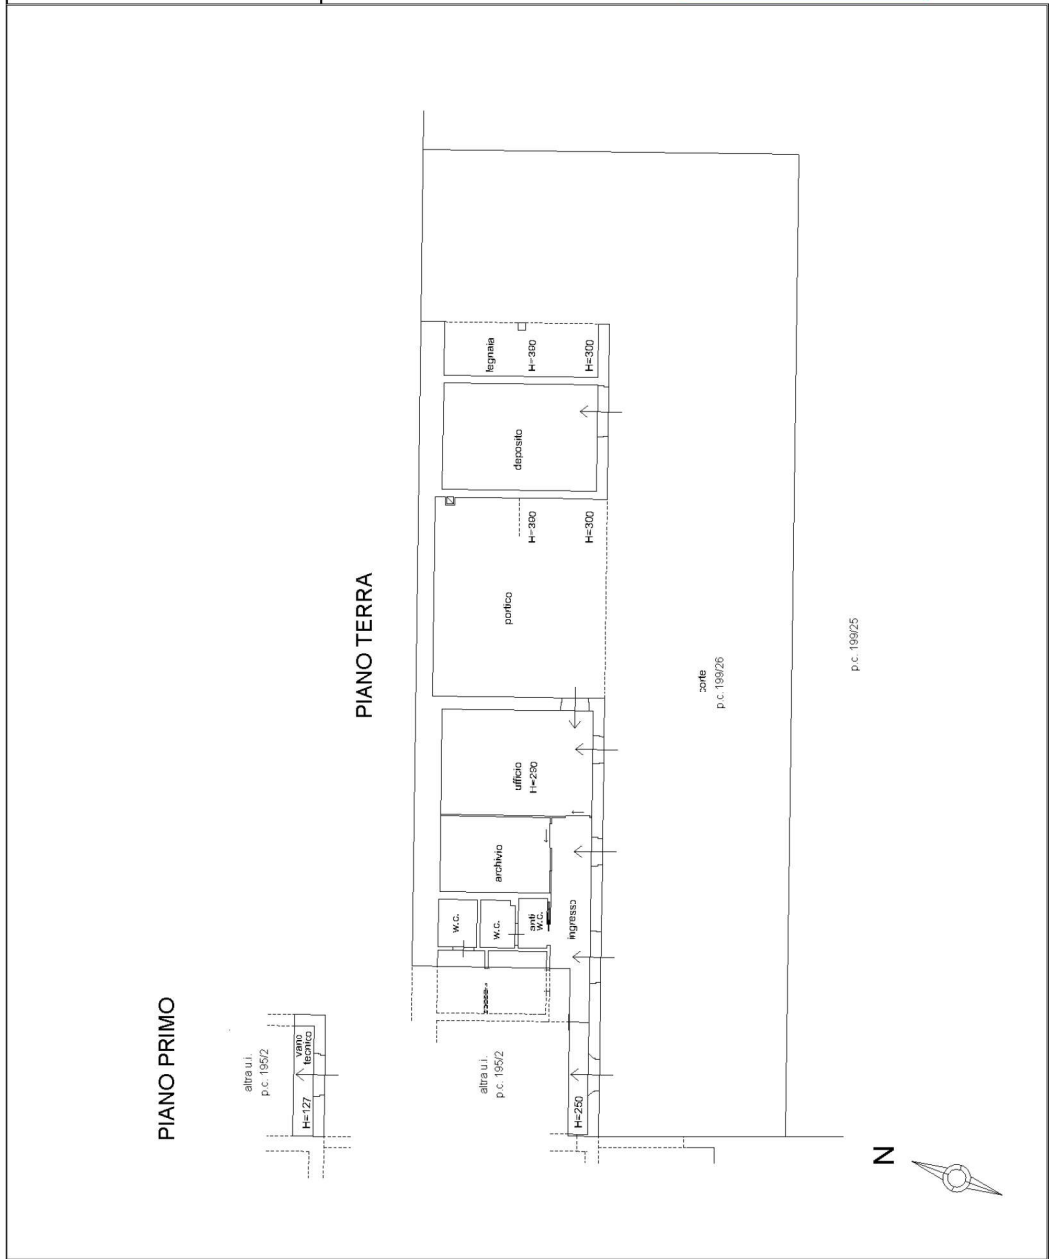

Agenzia delle Entrate
CATASTO FABBRICATI
Ufficio Provinciale di
Gorizia

Dichiarazione protocollo n. GO0032502 del 11/06/2015
Planimetria di u.i.u. in Comune di Farra D'isonzo

Via Dante Alighieri civ. 69

Identificativi Catastali:

Sezione: A
Foglio: 17
Particella: 195/2
Subalterno: 7

N. 88

Scheda n. 3 Scala 1:200

