




ALLEGATO 9

Inquadramenti territoriali, planimetria castale, planimetria rilievo stato attuale, planimetria di stima superficie commerciale, planimetria con fotografici, documentazione fotografica.

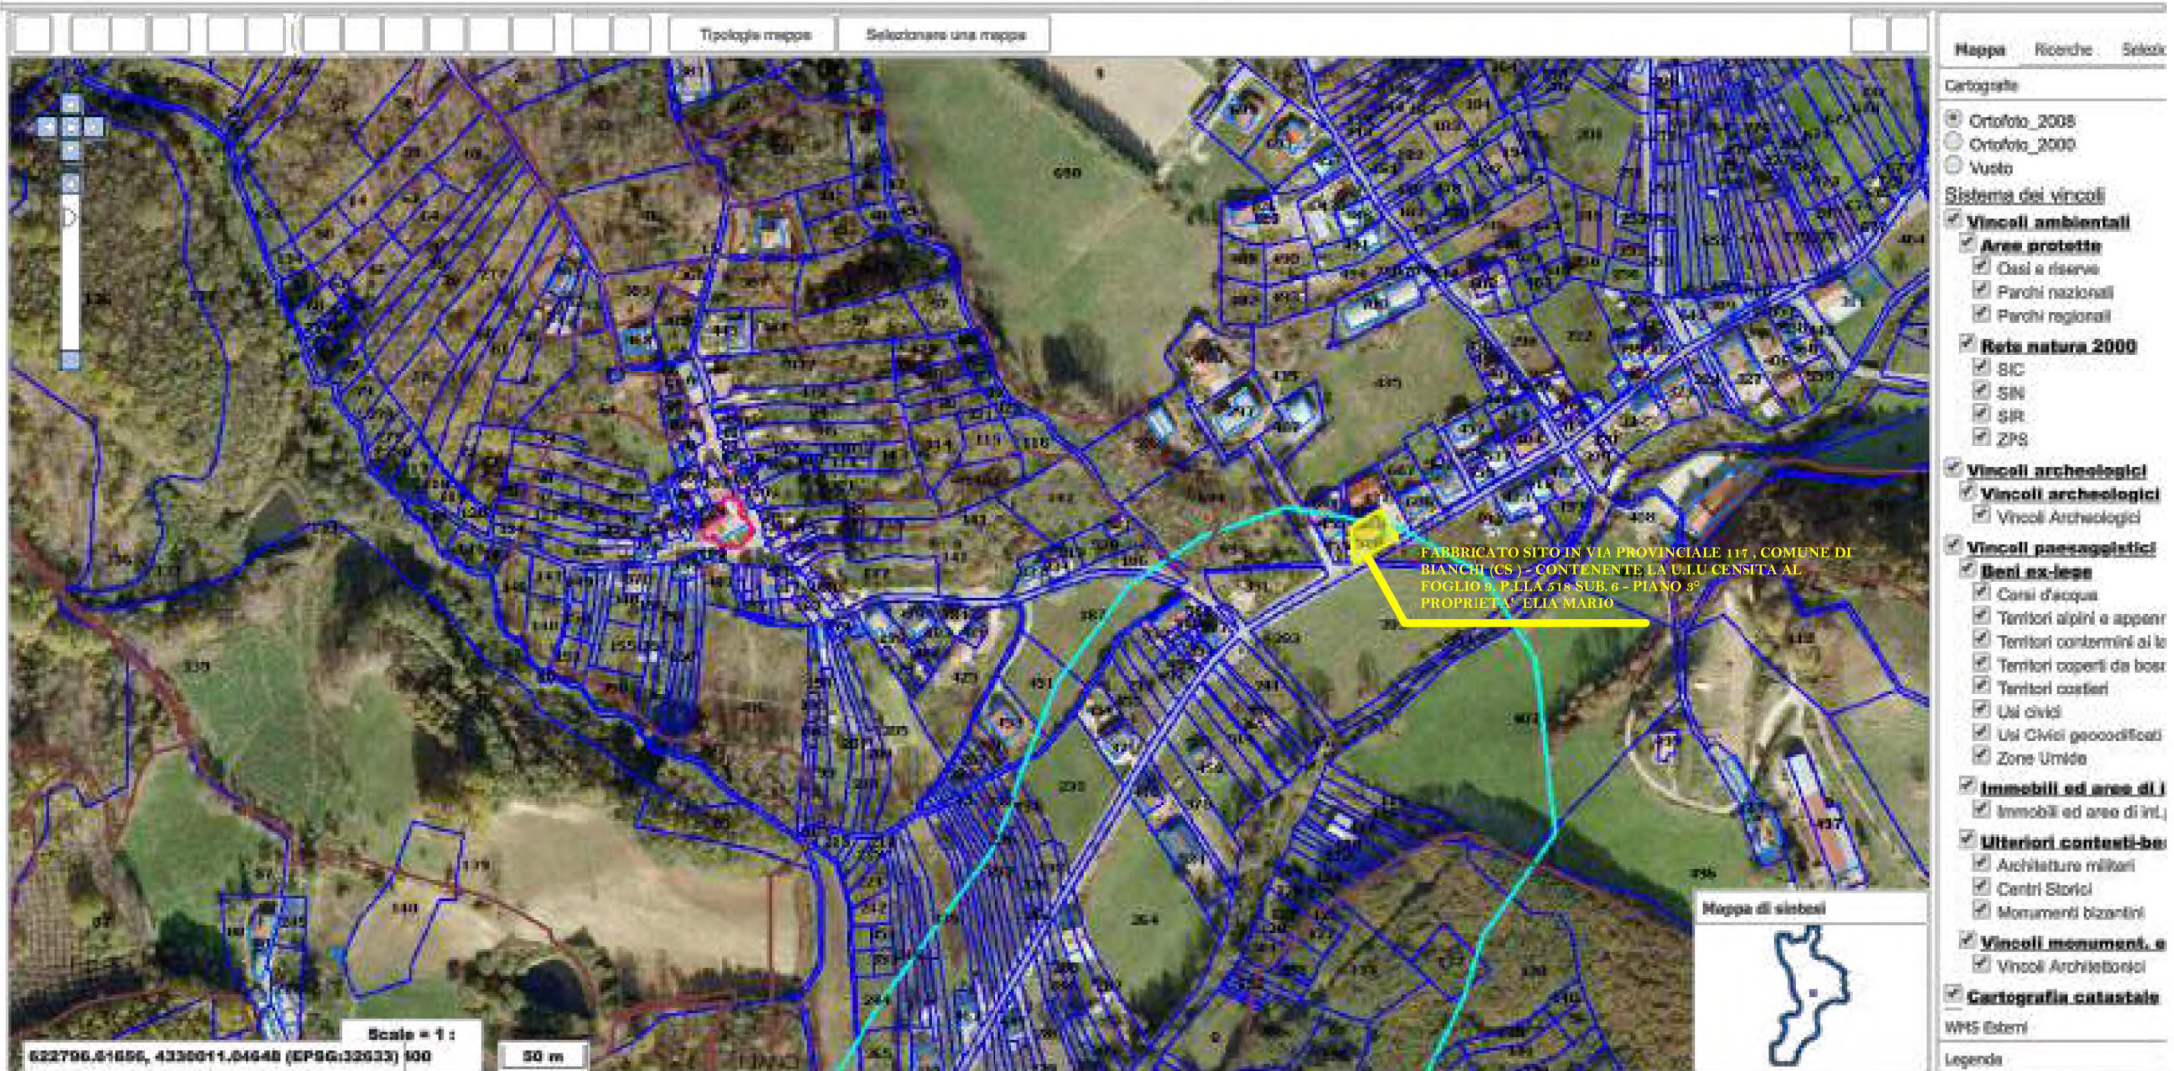


STRALCIO IMMAGINE ESTRATTO SU PIATTAFORMA CT client WEB 5.0 - ESTRATTE DAL SISTEMA REGIONALE pr5sit.regione.calabria.it CON INDIVIDUAIZIONE DEI VINCOLI PAESAGGISTICI, AMBIENTALE E ARCHEOLOGICI DELL'AREA IN CUI RICADE IL FABBRICATO OGGETTO DI PIGNORAMENTO

LEGENDA

-  corsi d'acqua
-  territori coperti da boschi e foreste
-  vincoli architettonici





Inquadramento territoriale del fabbricato
contenente le u.i.u. oggetto di pignoramento: stralcio mappa catastale scala 1:1000

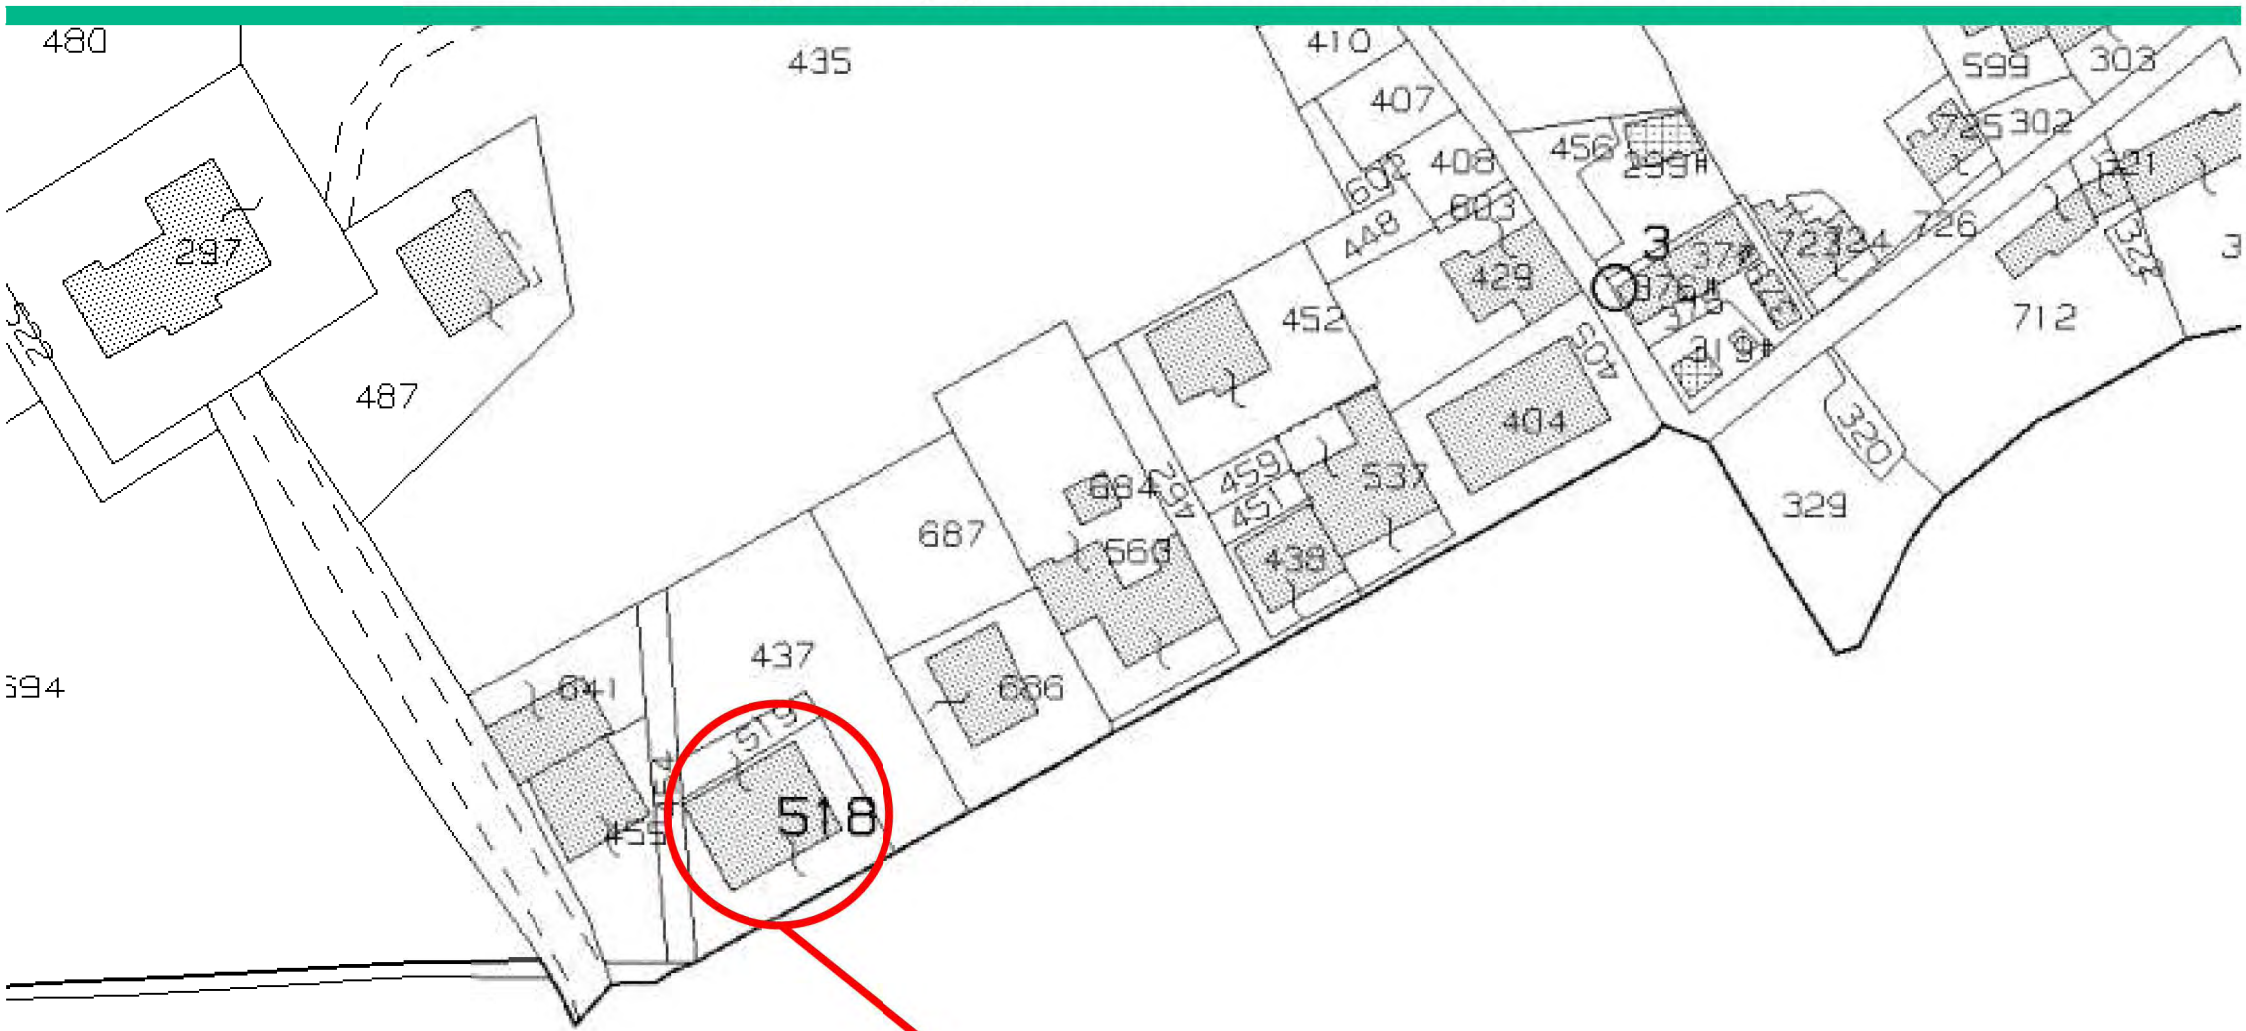

FABBRICATO SITO IN VIA PROVINCIALE 117 , COMUNE DI BIANCHI (CS) -
CONTENENTE LA U.I.U CENSITA AL FOGLIO 9. P.LLA 518 SUB. 6 - PIANO 3°



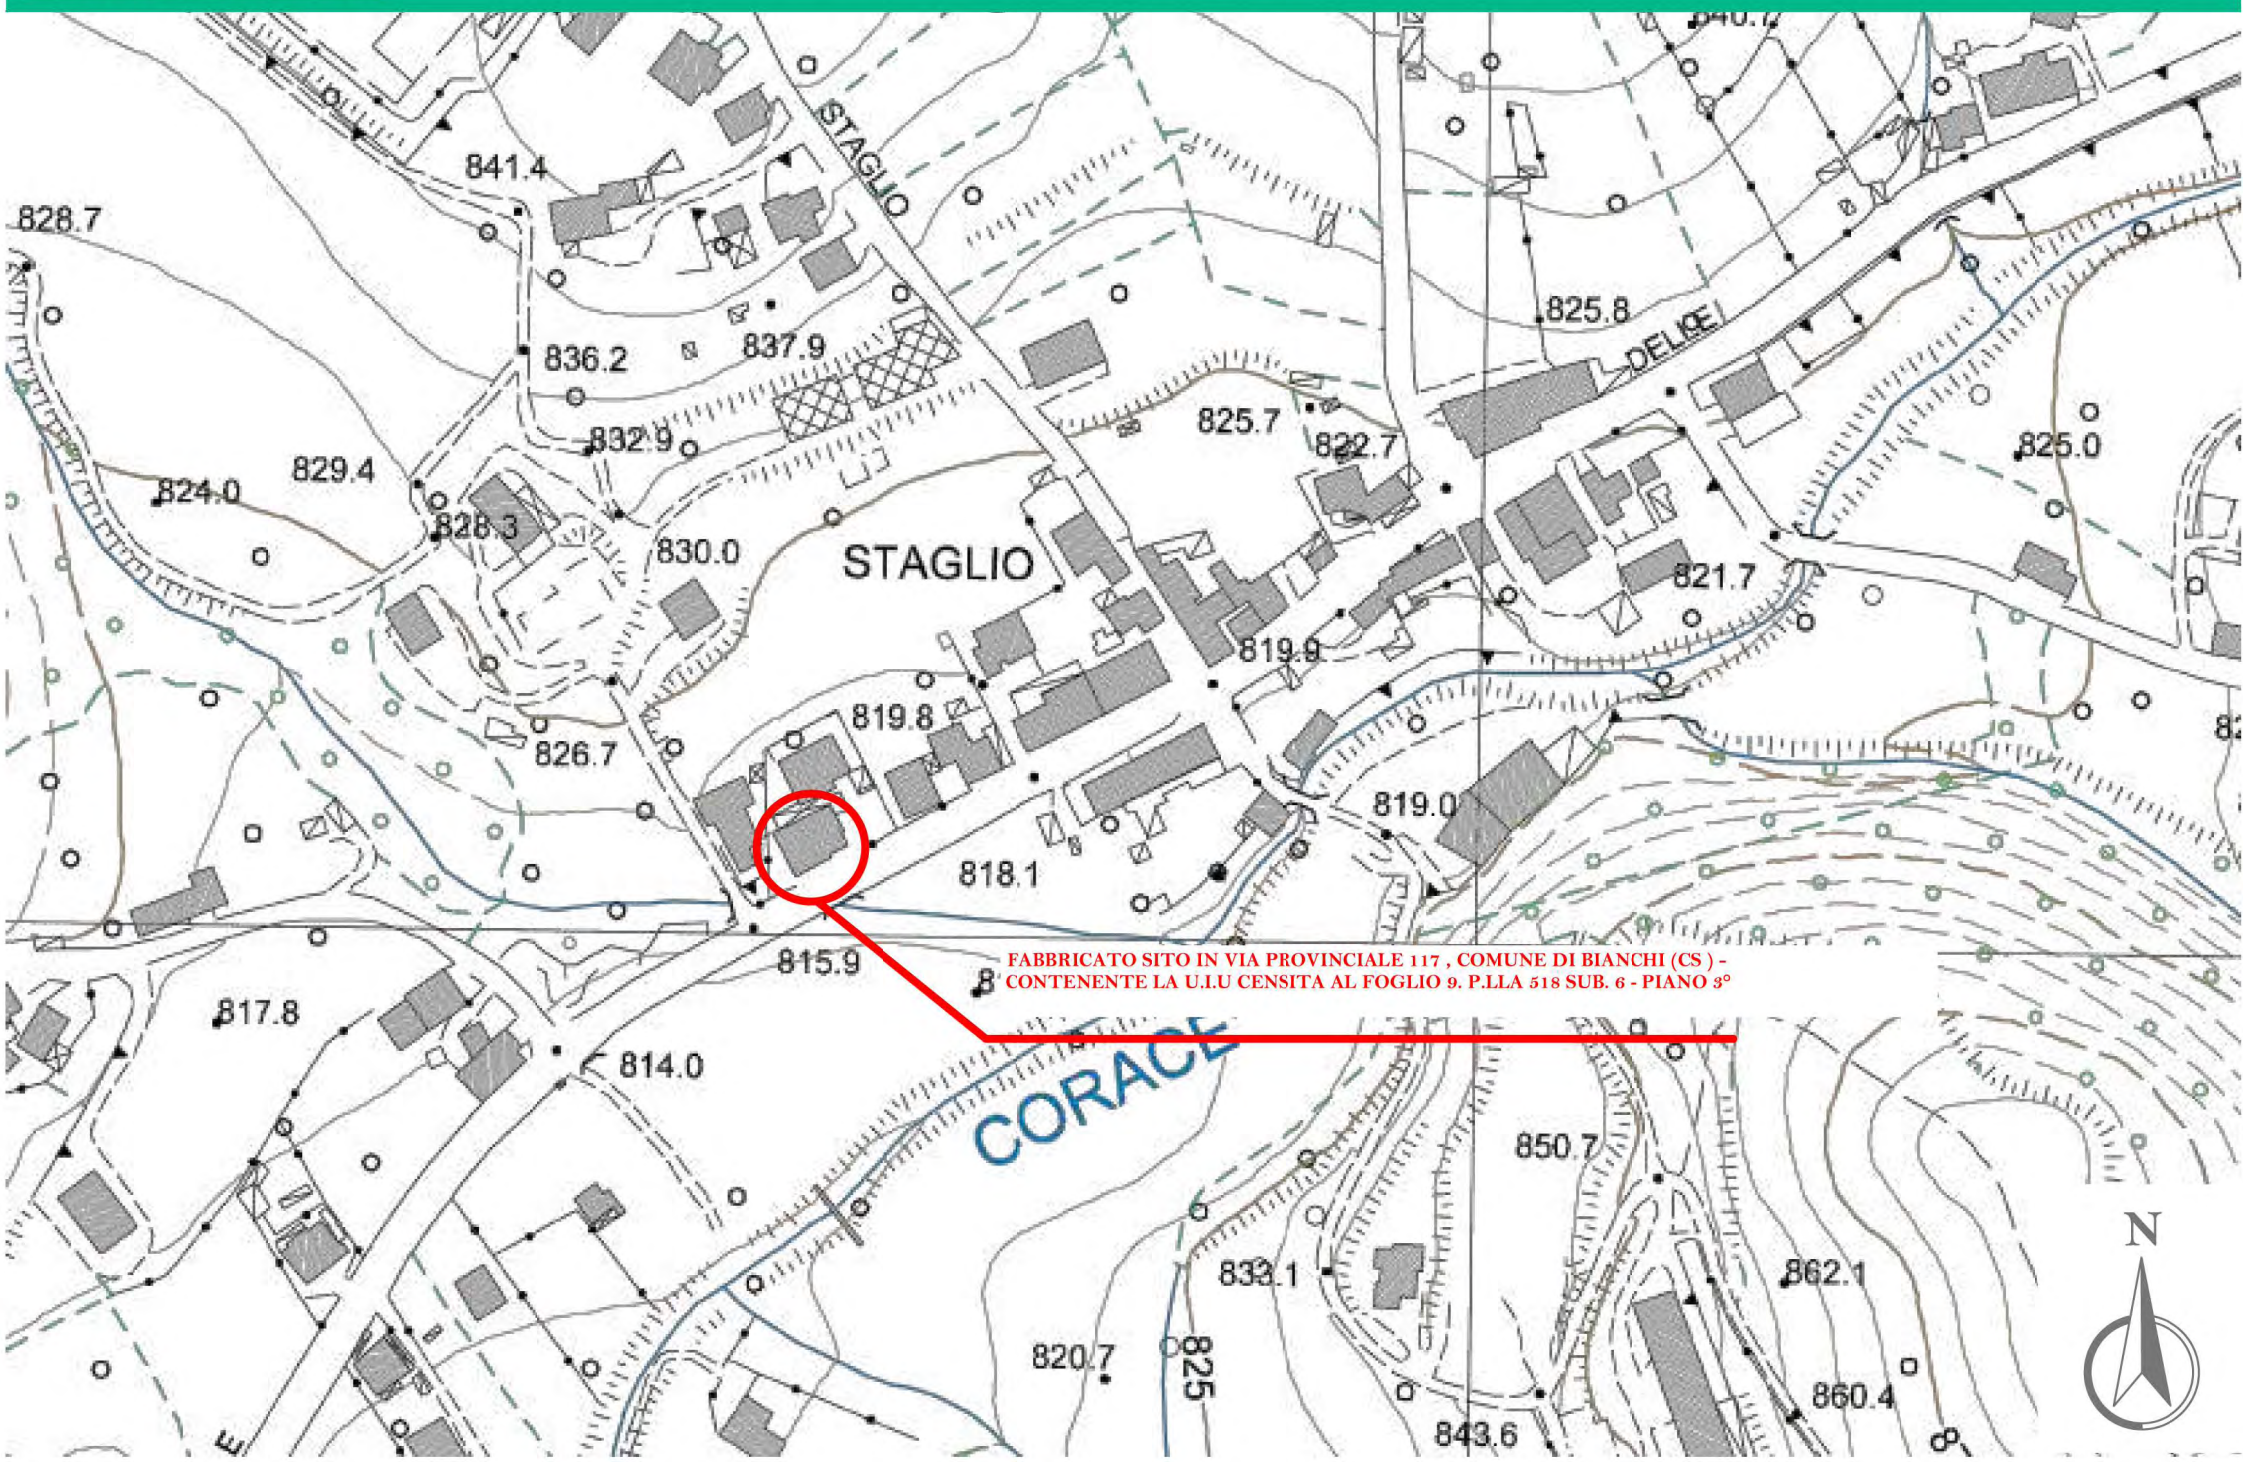


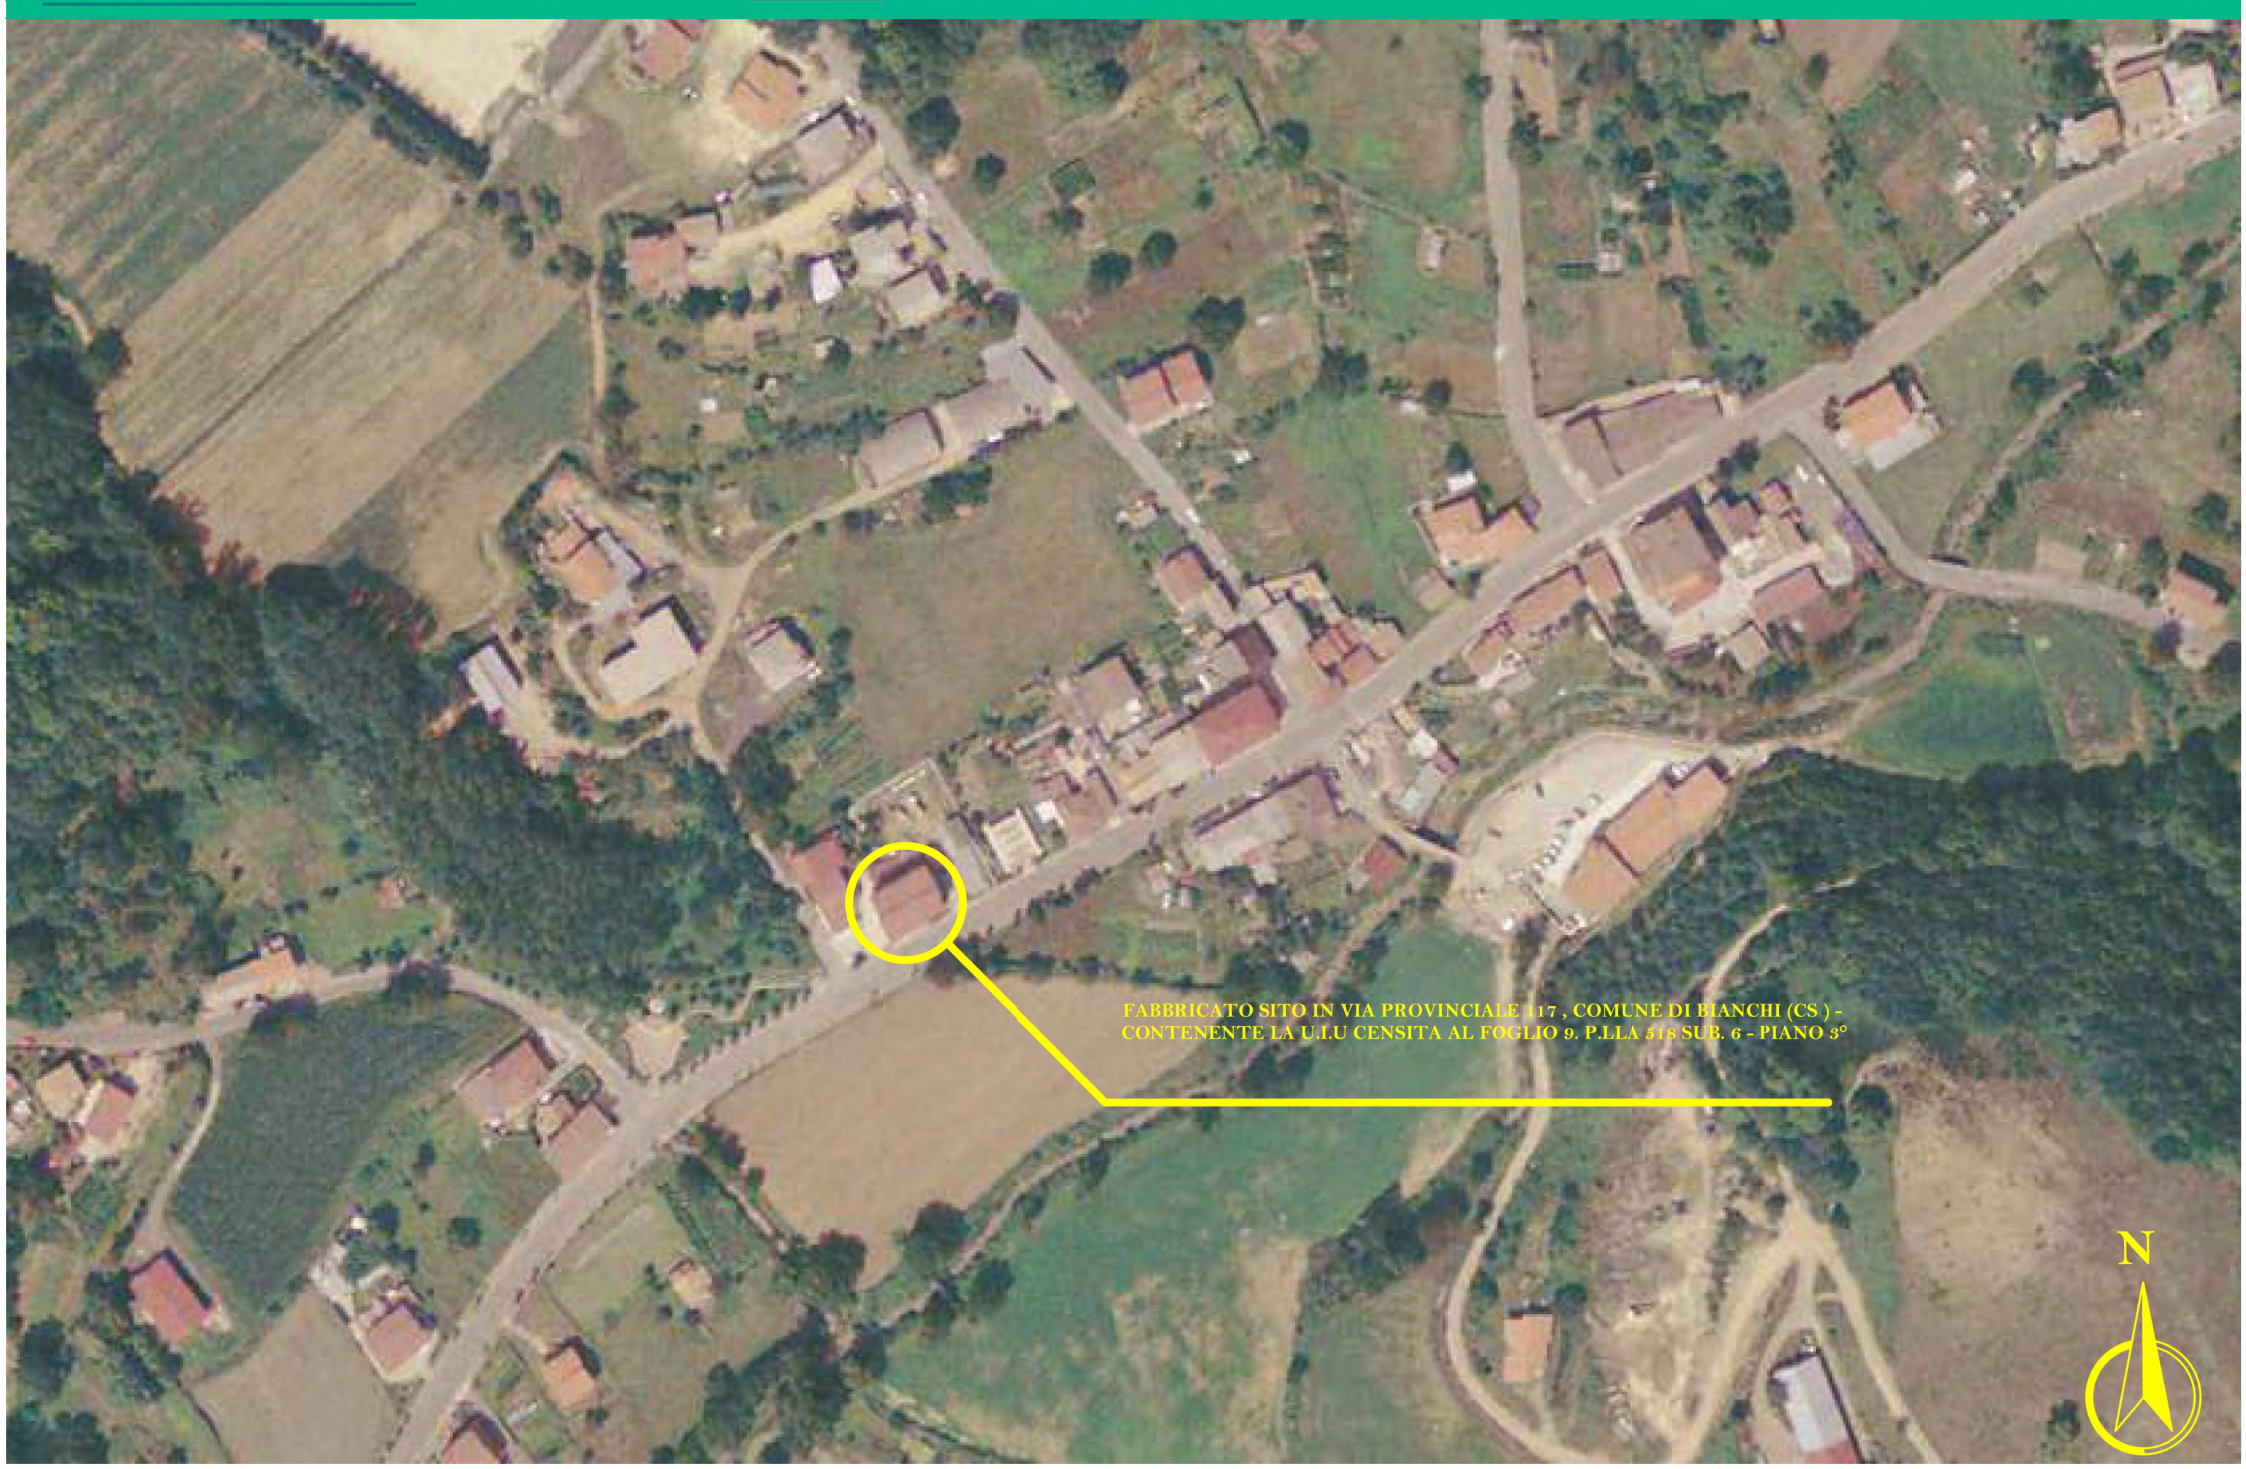

FABBRICATO SITO IN VIA PROVINCIALE 117, COMUNE DI BIANCHI (CS) -
CONTENENTE LA U.I.U. CENSITA AL FOGLIO 9. P.LLA 318 SUB. 6 - PIANO 3°




PLANIMETRIA CATASTALE - PIANO 3°
 SCALA 1:100

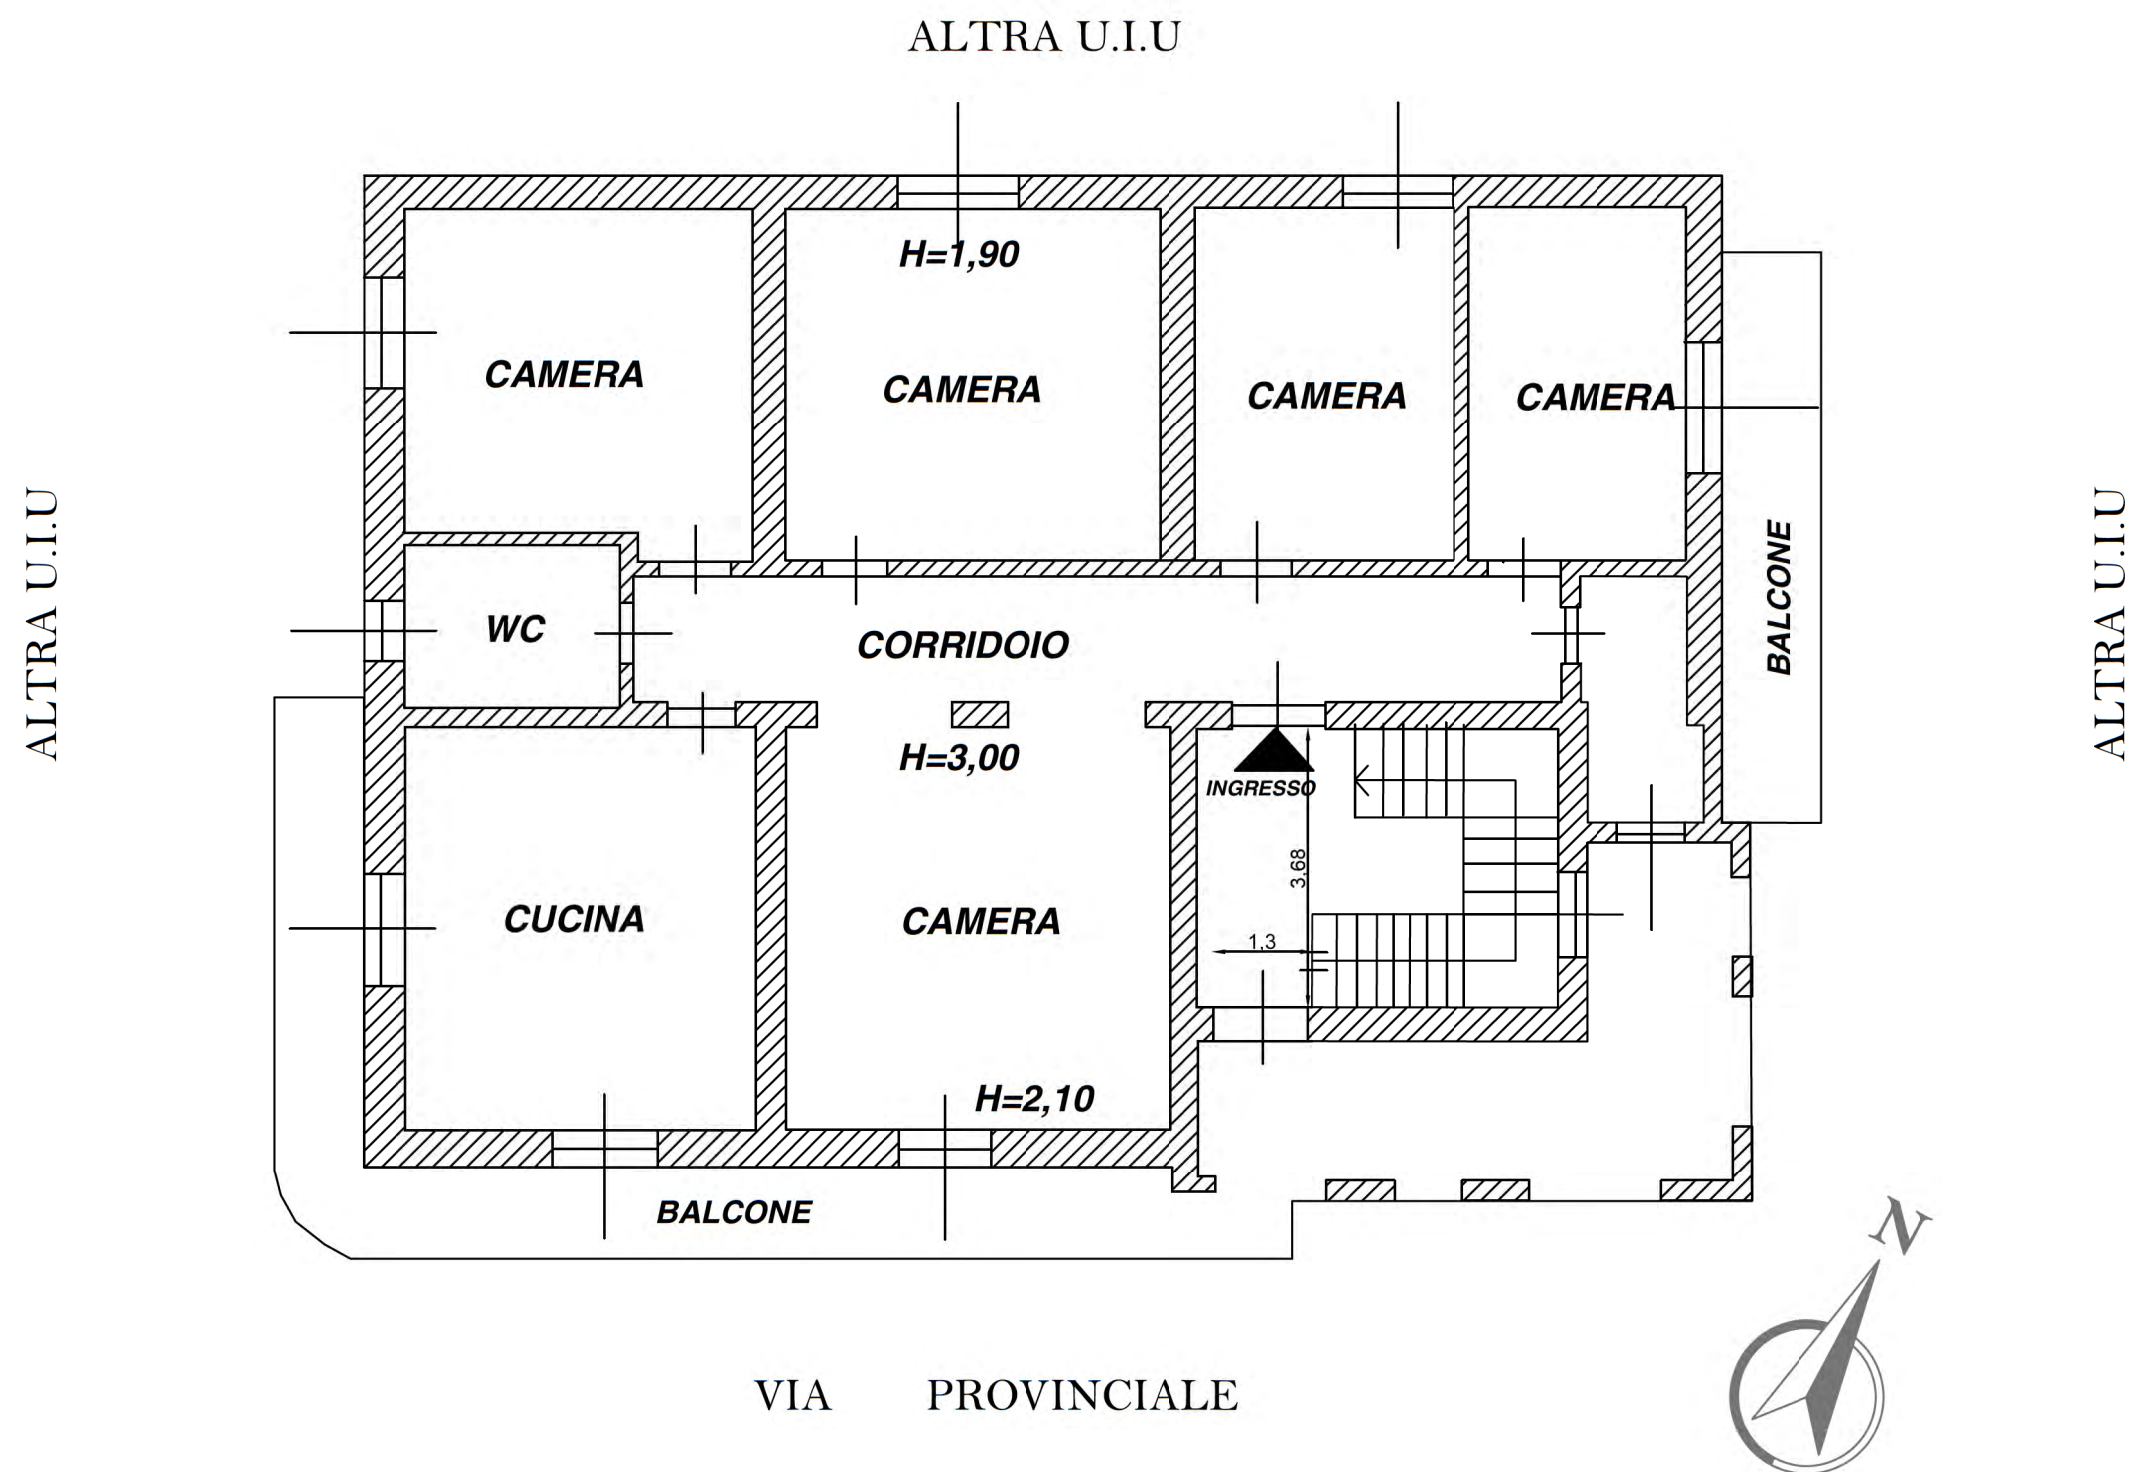

**U.I.U SITA IN VIA PROVINCIALE 117 (VIA STAGLIO), COMUNE DI BIANCHI (CS) -
 CENSITA AL FOGLIO 9. P.LLA 518 SUB. 6**

PLANIMETRIA RILIEVO METRICO PIANO 3°
SCALA 1:100


ALTRA U.I.U

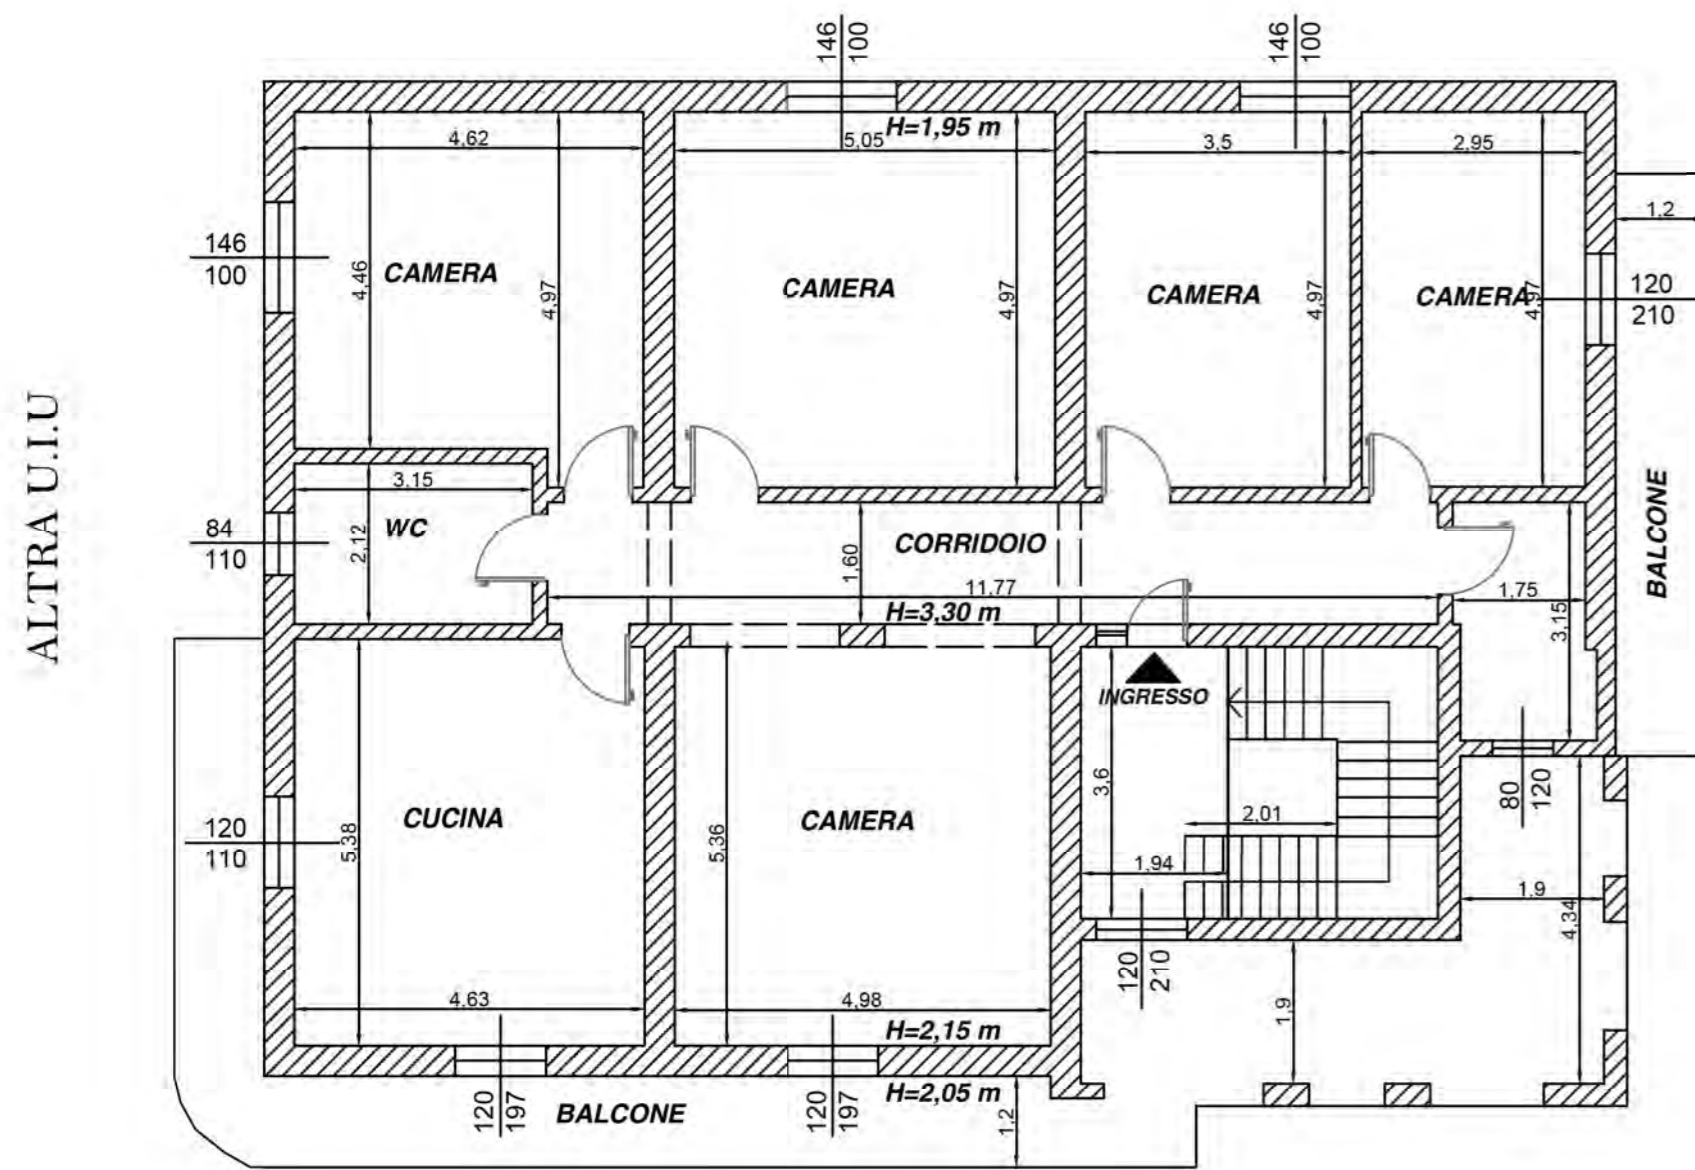

VIA PROVINCIALE

PLANIMETRIA COPERTURA RILIEVO METRICO
SCALA 1:100

ALTRA U.I.U

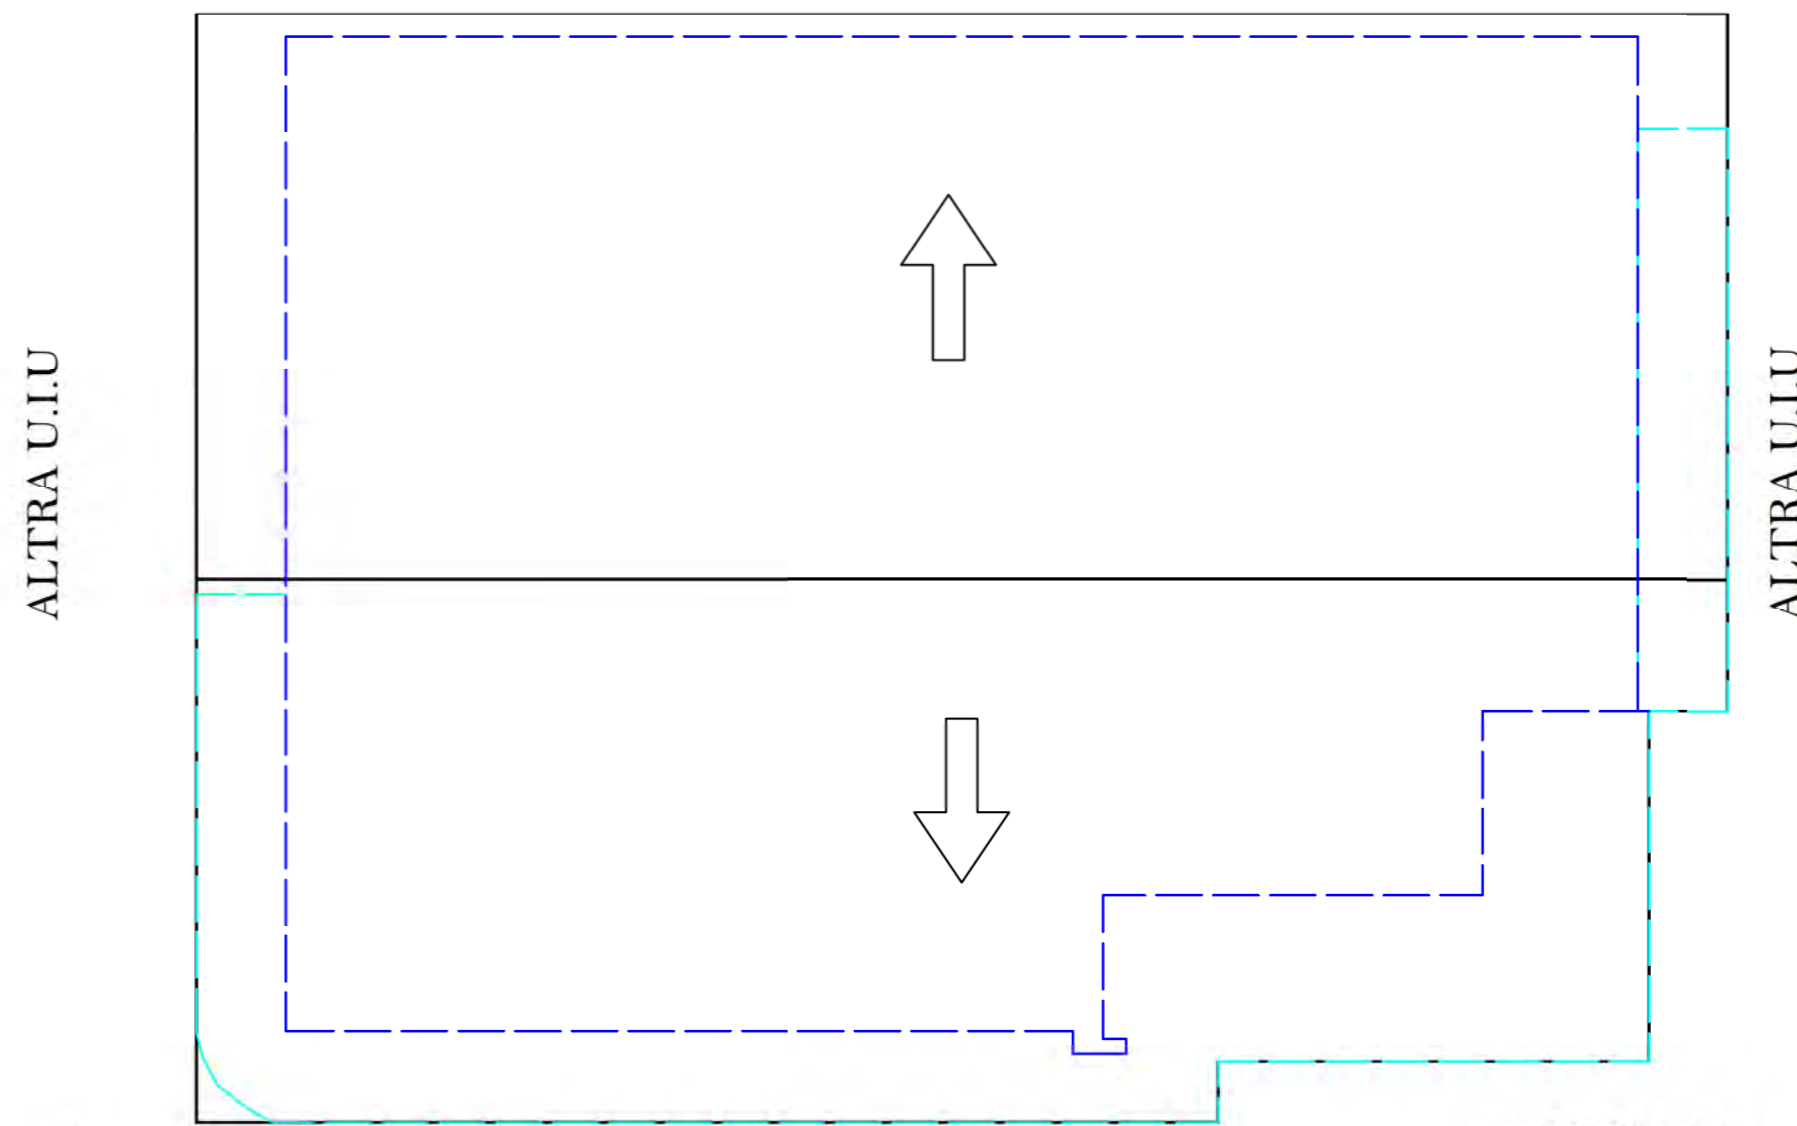

VIA PROVINCIALE


LEGENDA

- SAGOMA COPERTURA
- - - PROIEZIONE SAGOMA EDIFICIO ZONE COPERTE
- - - PROIEZIONE SAGOMA EDIFICIO ZONE SCOPERTE

SUPERFICIE COMMERCIALE RILEVATA
SCALA 1:100

ALTRA U.I.U

ALTRA U.I.U

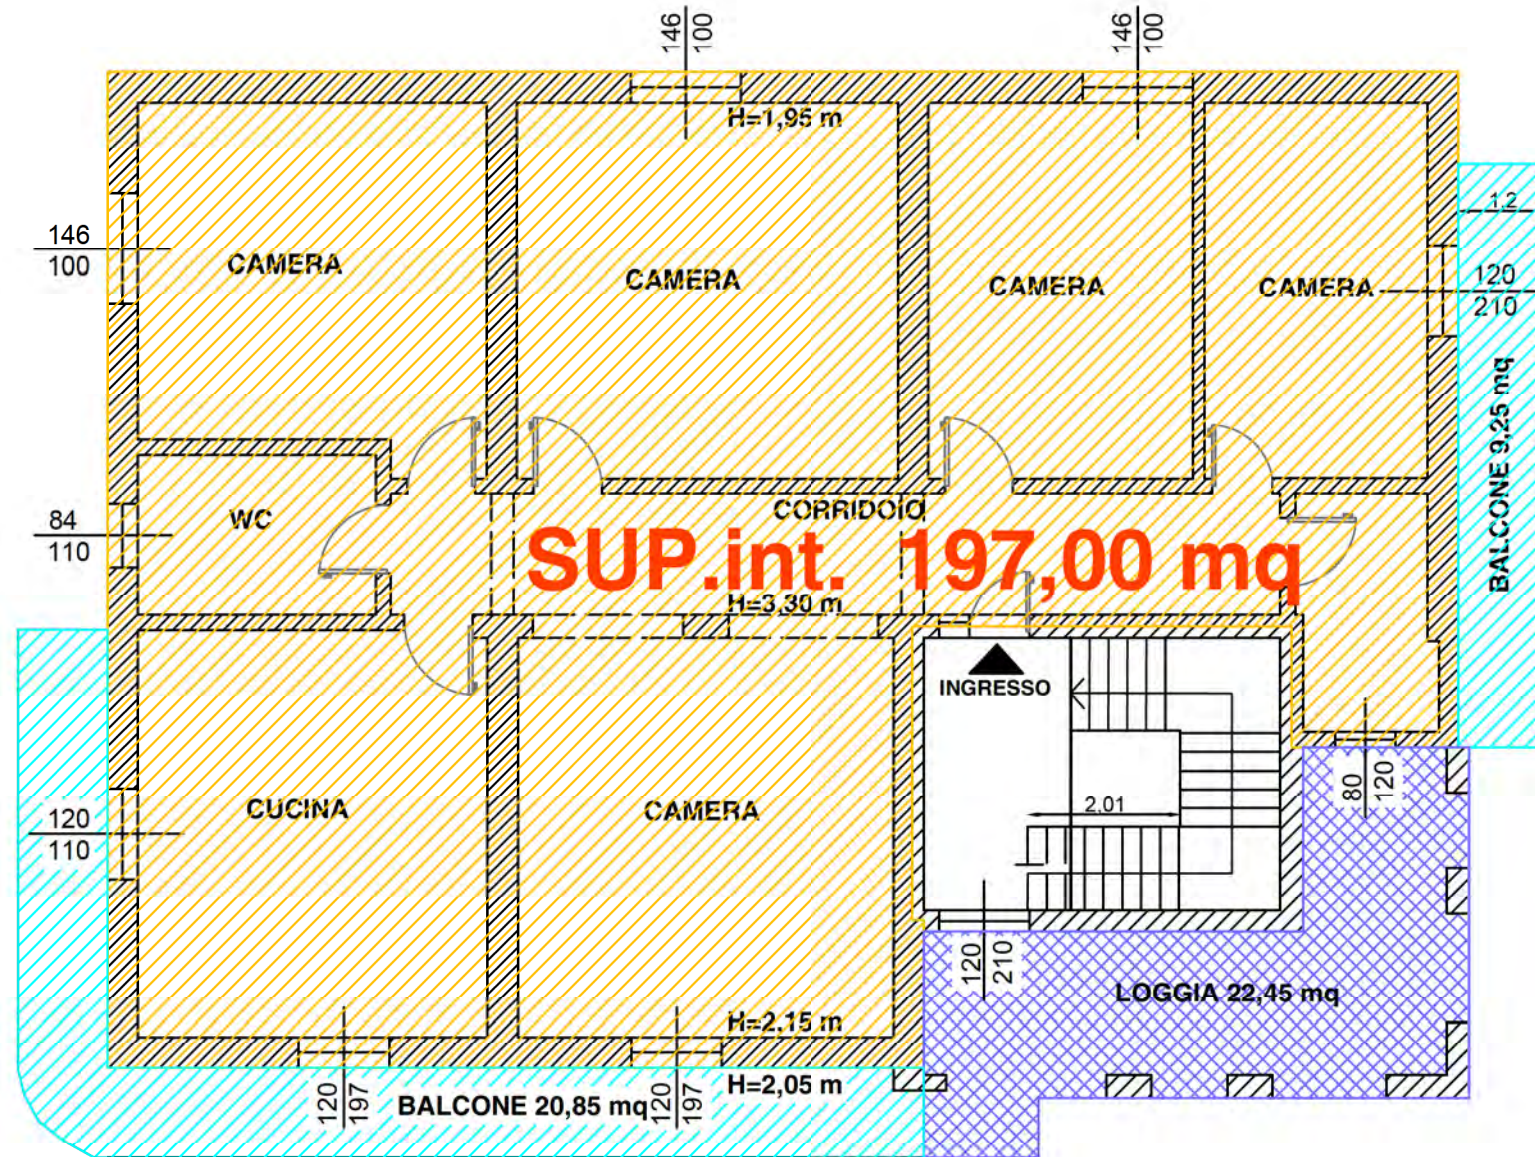

SUP.int. 197,00 mq

LEGENDA

SUP.INT. Unità principale 52,55 mq

SUP.int. 197,00 mq

SUP.ext. pertineze 52,55 mq

SUP.ext.balconi 30,10 mq

SUP.ext. logge 22,45 mq


ALTRA U.I.U




VIA PROVINCIALE

**U.I.U SITA IN VIA PROVINCIALE 117 (VIA STAGLIO), COMUNE DI BIANCHI (CS) -
CENSITA AL FOGLIO 9. P.LLA 518 SUB. 6**

PLANIMETRIA CONI DI RIPRESA INTERNI - PIANO 3°
SCALA 1:100

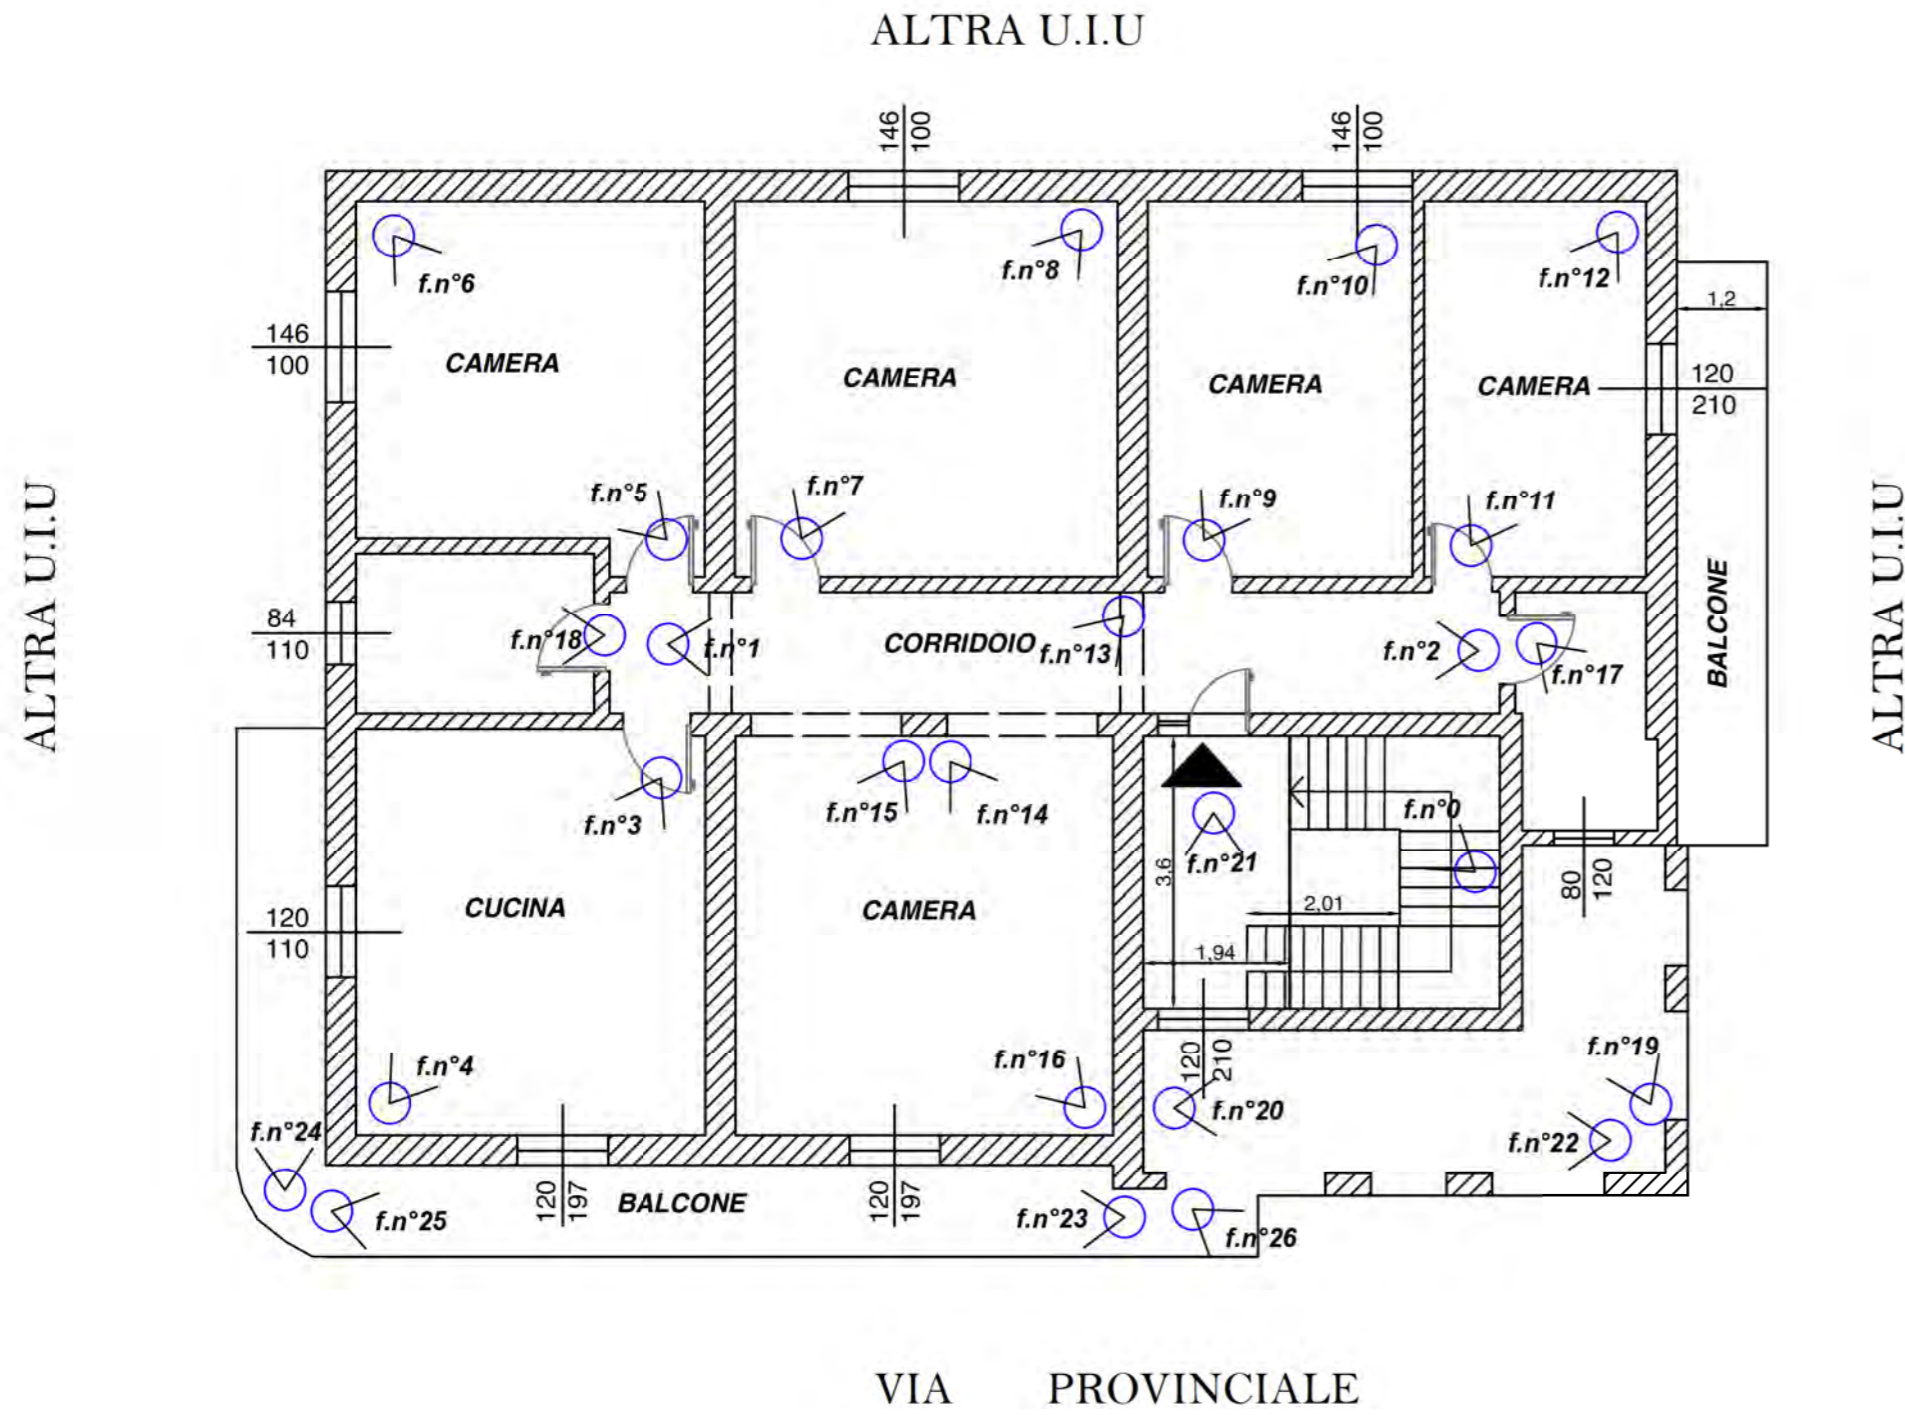

PLANIMETRIA CONI DI RIPRESA ESTERNI
SCALA 1:100

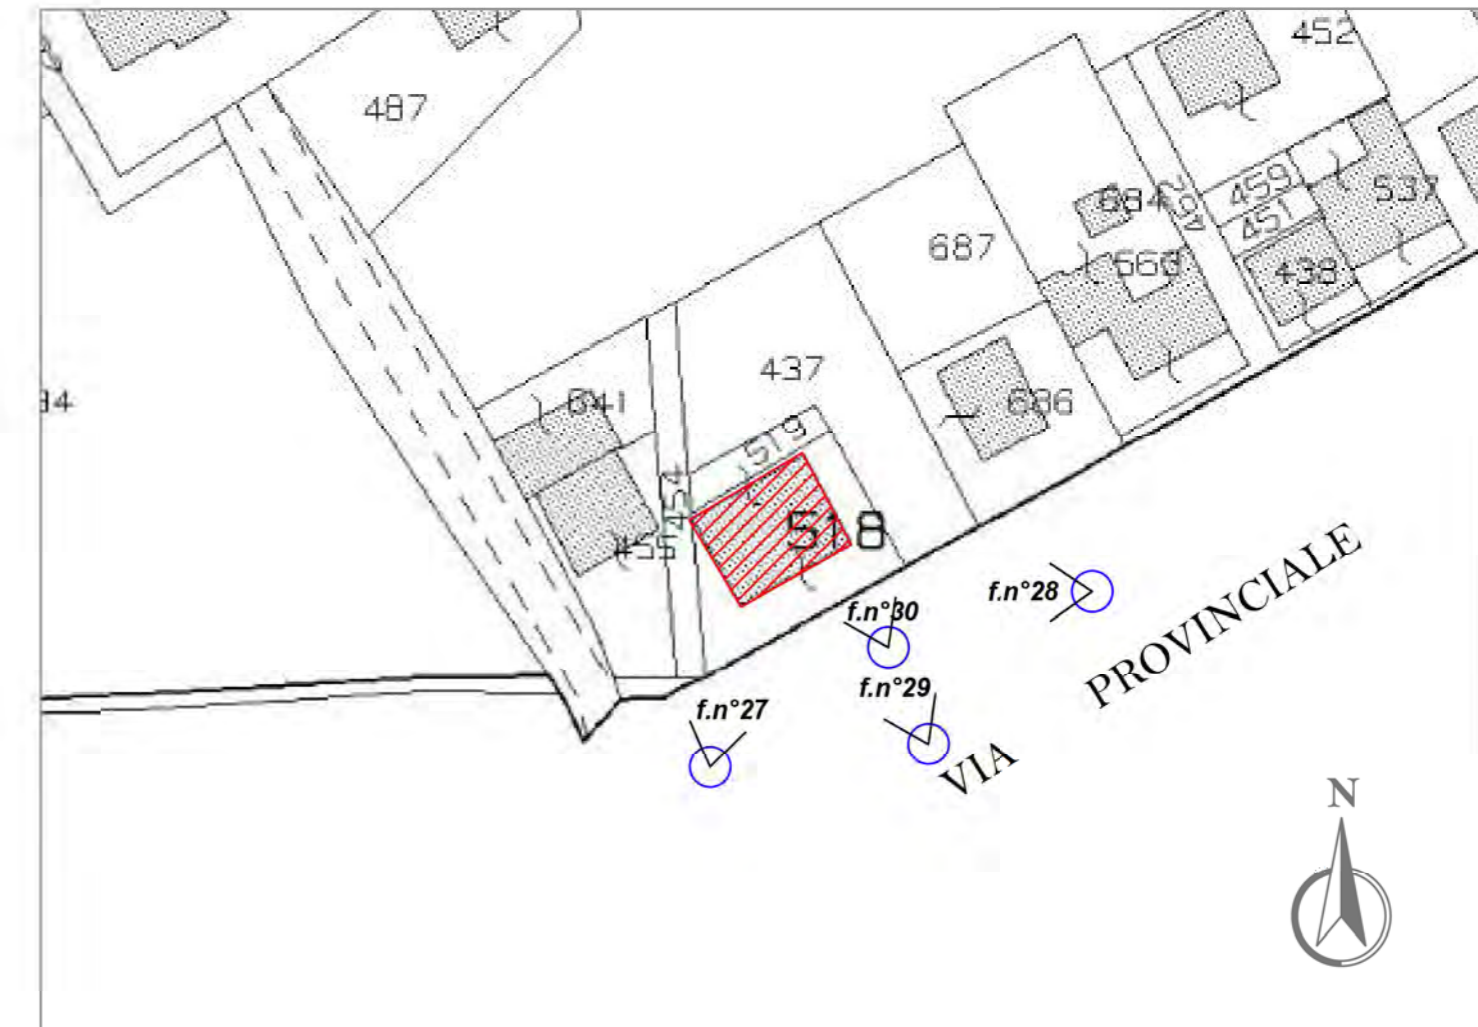

U.I.U SITA IN VIA PROVINCIALE 117 , COMUNE DI BIANCHI (CS) - CENSITA AL FOGLIO 9. P.LLA 518 SUB. 6