

Agenzia delle Entrate
CATASTO FABBRICATI
Ufficio Provinciale di
Pavia




ELABORATO PLANIMETRICO	
Compilato da: Bonandin Alberto	
Iscritto all'albo: Geometri	
Prov. Pavia	N. 3987

Comune di Garlasco	Protocollo n. PV0038076 del 23/03/2016
Sezione: Foglio: 15 Particella: 945	Tipo Mappale n. del

Dimostrazione grafica dei subalterni Scala 1 : 200

PIANO TERRA

PIANO PRIMO

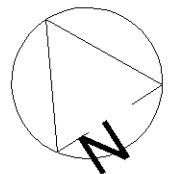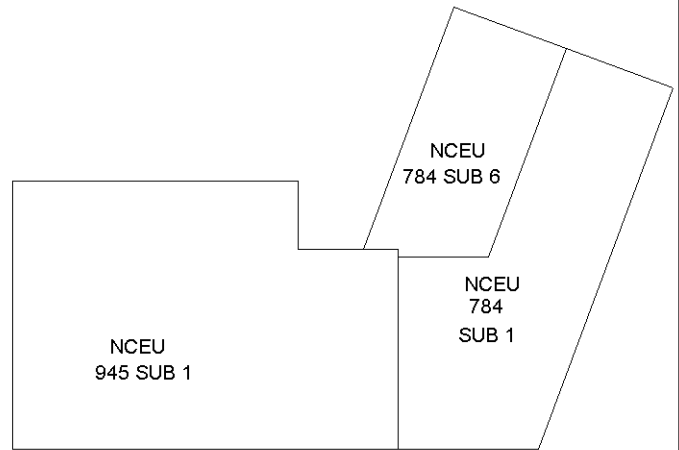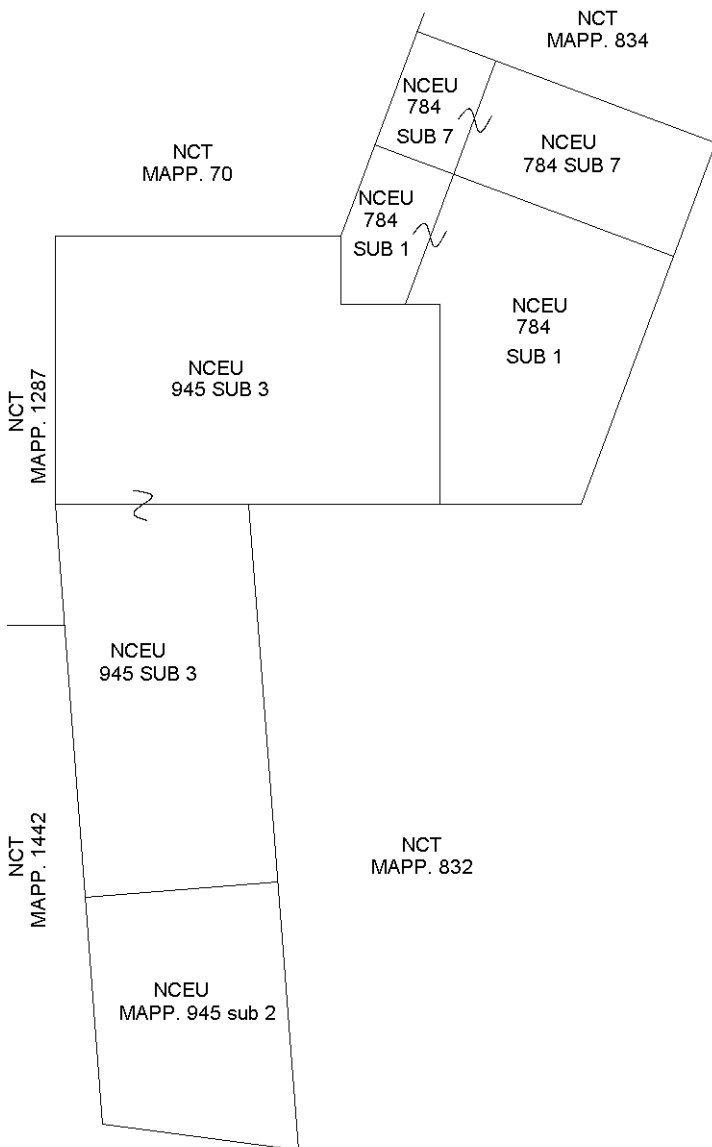

Ultima planimetria in atti