

**Agenzia del Territorio
CATASTO FABBRICATI
Ufficio Provinciale di
Pavia**

Dichiarazione protocollo n° PV0139716 del 21/05/2008

Planimetria di u.i.u. in Comune di Pinarolo Po

Via Sandro Pertini

civ. SC

Identificativi Catastali:

Sezione:
Foglio: 10
Particella: 1263
Subalterno:




Compilata da:
Maggi Ezio

Iscritto all'albo:
Geometri

Prov. Pavia

N. 2680

Scheda n. 1 Scala 1:500

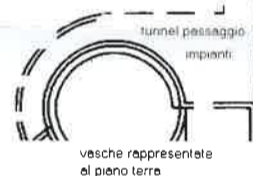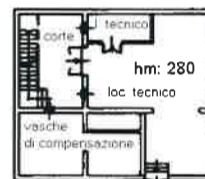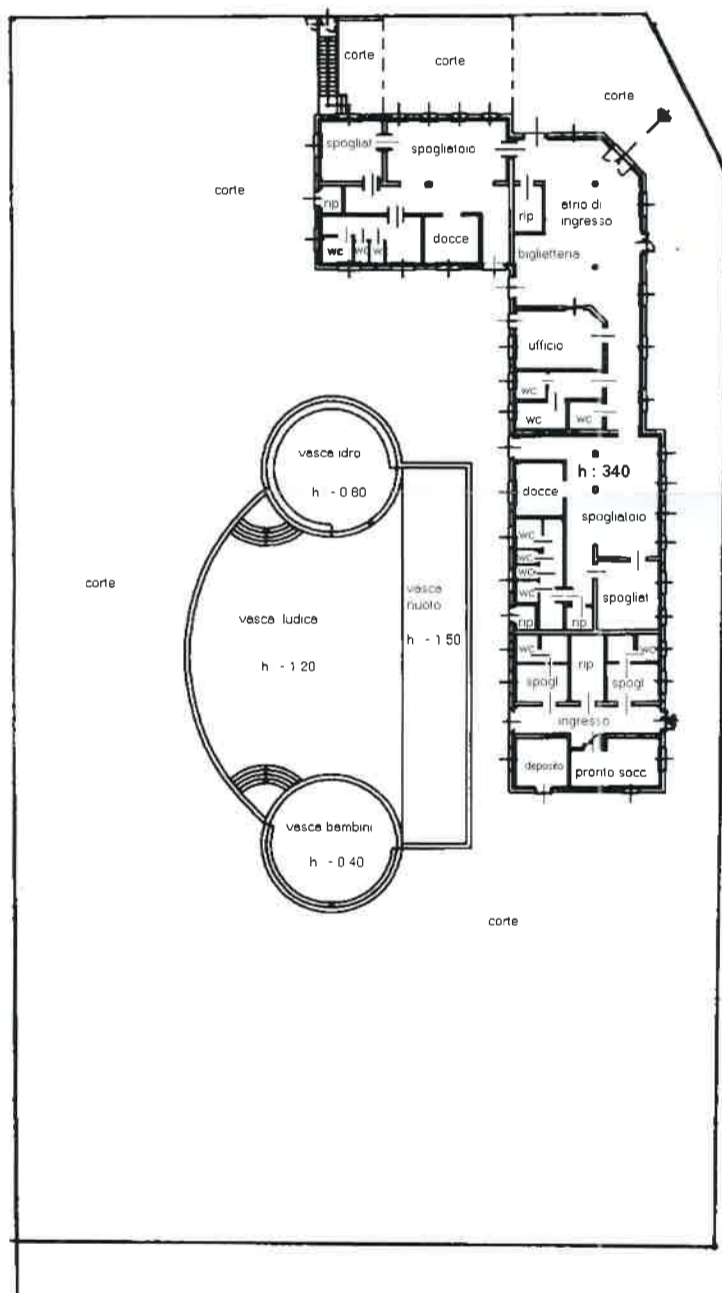

**PIANO
SEMINT. 1°**

PIANO TERRA