




MINISTERO DELLE FINANZE
DIPARTIMENTO DEL TERRITORIO
CATASTO EDILIZIO URBANO (RDL 13-4-1939, n. 652)

MOD. **BN** (CEU)

LIRF
500


Comune di **COLLE DI VAL D'ELSA** via **loc. Santinovo**

CIV. **scn**

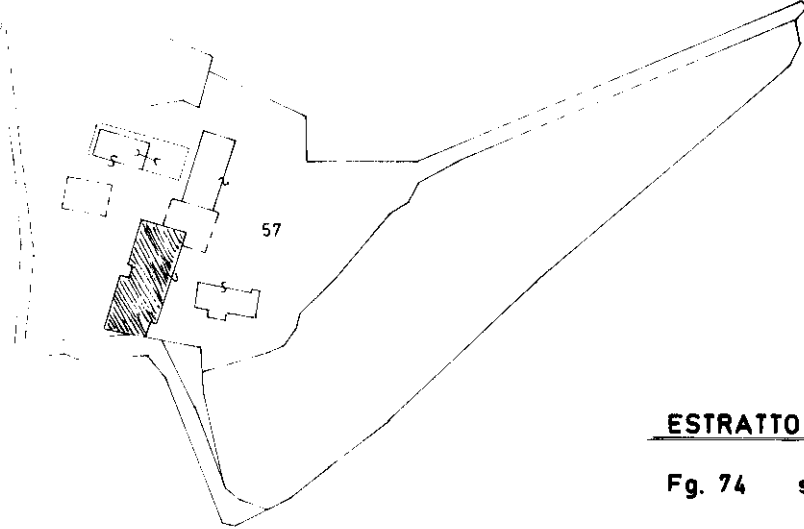


ESTRATTO DI MAPPA

Fig. 74 scala 1: 2000

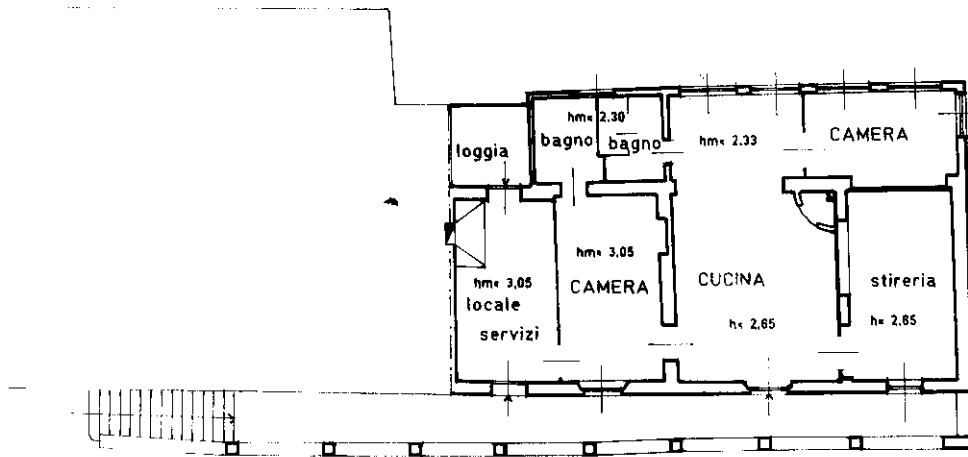

PIANO PRIMO

ORIENTAMENTO

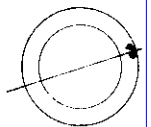

SCALA DI 1: 2000

Ultima planimetria in attuazione

Compilata dal **geometra**
(Titolo, cognome e nome)
GRISANTI Massimo


RISERVATO ALL'UFFICIO

Data presentazione: 09/06/1995 - Data: 28/03/2024 - n. T303518 - Richiedente: LNGMRC76D20I726Z

Totale schede: 1 - Formato di acquisizione: A4(210x297) - Formato stampa richiesto: A4(210x297)

5° 13

dalla provincia di **Siena**
data Firma

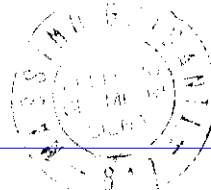

Catasto Edilizi Fabbricati - Situazione al 28/03/2024 - Comune di COLLE DI VAL D'ELSA (C847) - < Foglio 74 - Particella 57 - Subalterno 13 >
LOCALITA' SANTINOVO Piano T - I