

**Agenzia del Territorio
CATASTO FABBRICATI
Ufficio Provinciale di
Siena**

Dichiarazione protocollo n. SI0102266 del 07/12/2010

Planimetria di u.i.u. in Comune di Colle Di Val D'elsa

Localita' Santinovo

civ.

Identificativi Catastali:

Sezione:

Foglio: 74

Particella: 57

Subalterno: 26

Compilata da:
Gruosso Nadia


Iscritto all'albo:
Geometri

Prov. Siena


N. 1254

Scheda n. 1

Scala 1:200

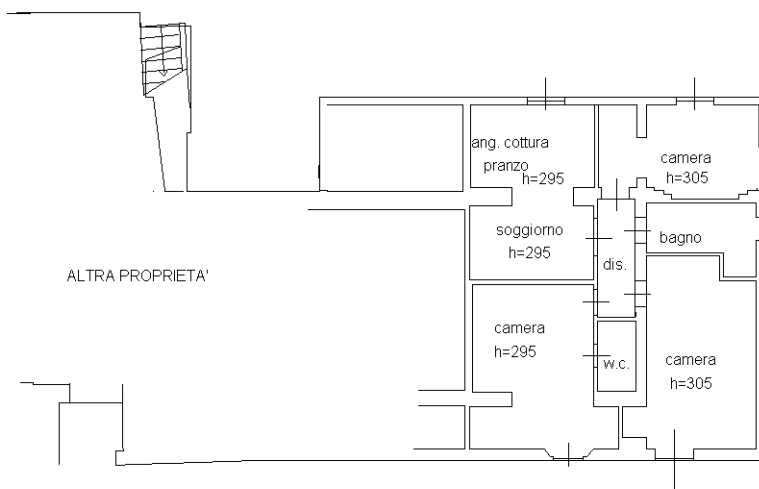

PIANO TERRA

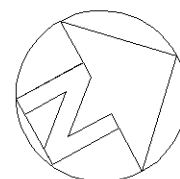

Ultima planimetria in atti