



MINISTERO DELLE FINANZE
DIPARTIMENTO DEL TERRITORIO


CATASTO EDILIZIO URBANO (RDL 13-1-1939, n. 652)

COLLE DI VAL D'ELSA *via* loc. Santinovo

MOD. BN (CEU)


LIBRE
500

civ **scn**

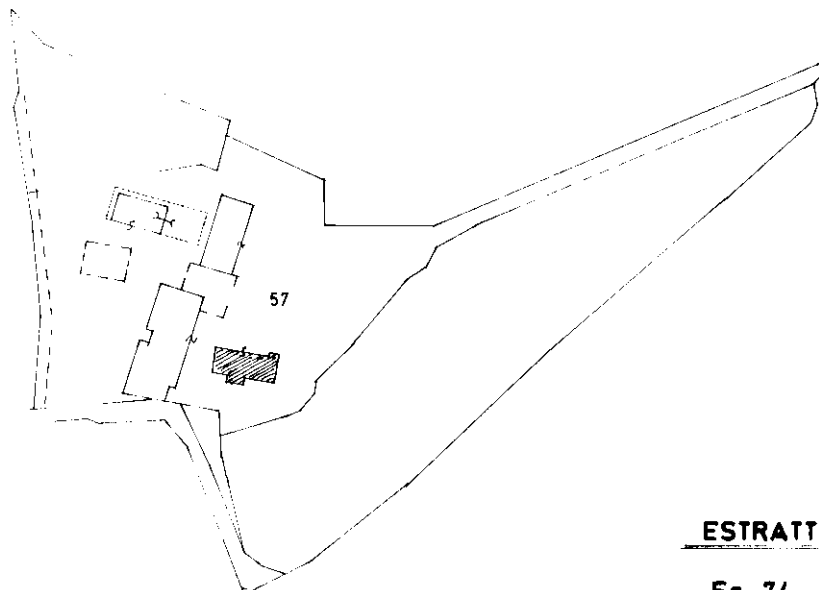


ESTRATTO DI MAPPA NCT

Fg. 74 scala 1: 2000

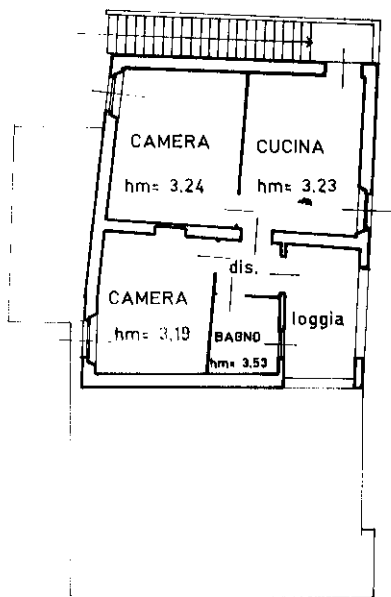

PIANO SECONDO

ORIENTAMENTO

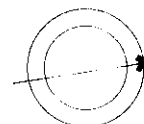


SCALA DI 1: 200

Ultima planimetria in atti

Data presentazione: 09/06/1995 - Data: 28/03/2024 - n. T298024 - Richiedente: LNGMRC76D20I726Z
Totale schede: 1 - Formato di acquisizione: A4(210x297) - Formato stampa richiesto: A4(210x297)

elaborata dal **geometra**
GRISANTI Massimo
Firma

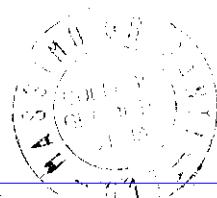

RISERVATO ALL'UFFICIO

219/15

mapa 01
Catasto dei Fabbricati - Situazione al 28/03/2024 - Comune di COLLE DI VAL D'ELSA (C847) - < Foglio 74 - Particella 57 - Subalterno 9 >
LOCALITÀ SANTINOVO Piano 2