

**Agenzia del Territorio
CATASTO FABBRICATI
Ufficio Provinciale di
Siena**

Dichiarazione protocollo n. SI0019250 del 24/02/2010

Planimetria di u.i.u. in Comune di Colle Di Val D'elsa

Localita' Santinovo

civ.

Identificativi Catastali:

Sezione:

Foglio: 74

Particella: 57

Subalterno: 24

Compilata da:

Ciari Marco

Iscritto all'albo:


Periti Edili

Prov. Siena

N. 373

Scheda n. 1

Scala 1:200

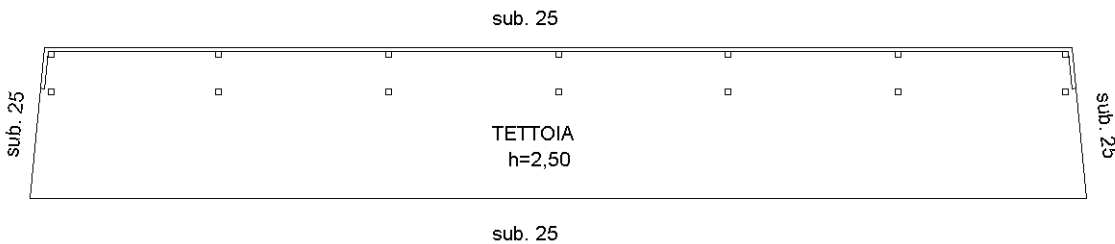

PIANO T



Ultima planimetria in atti