




MINISTERO DELLE FINANZE  
DIPARTIMENTO DEL TERRITORIO  
**CATASTO EDILIZIO URBANO** (RDL 13-1-1939, n. 652)

MOD. **BN** (CEU)

LIBRE  
**500**


**COLLE DI VAL D'ELSA** via loc. **Santinovo**

CIV. **scn**

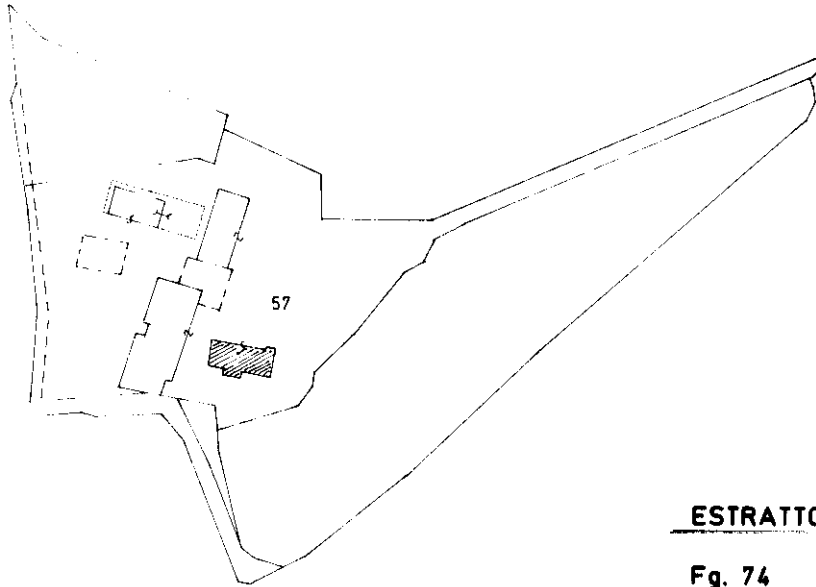


**ESTRATTO DI MAPPA NCT**

**Fig. 74 scala 1: 2000**

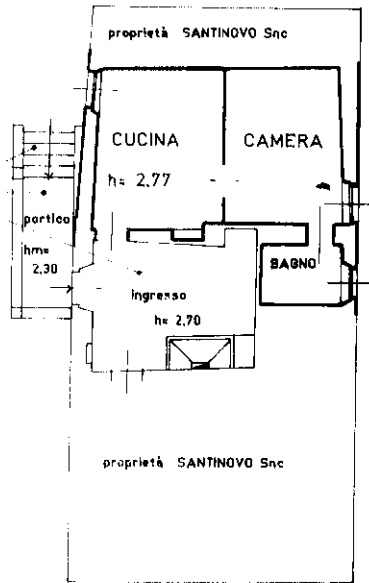

**PIANO PRIMO**


**ORIENTAMENTO**

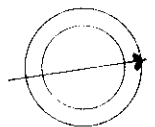

**SCALA DI 1: 200**

elaborata dal **geometra**  
(Titolo, cognome e nome)  
**ORISANTI Massimo**

RISERVATO ALL'UFFICIO

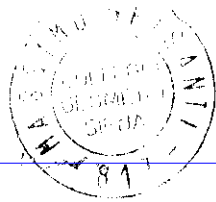

2147

Ultima planimetria in atti

Catasto dei Fabbricati - Situazione al 28/03/2024 - Comune di COLLE DI VAL D'ELSA(C847) - < Foglio 74 - Particella 57 - Subalterno 7 >  
LOCALITA' SANTINOVO Piano I