

**Agenzia delle Entrate**  
**CATASTO FABBRICATI**  
Ufficio provinciale di  
**Forlì**

Scala 1: 200


Dichiarazione protocollo n. FO0159748 del 19/11/2014  
Planimetria di u.i.u. in Comune di Cesenatico  
Via Renato Fucini

civ. 3



Identificativi Catastali:  
Sezione: Foglio: 15  
Particella: 521  
Subalterno: 8

Compilata da:  
Nasolini Giorgio  
Iscritto all'albo:  
Geometri  
Prov. Forlì  
N. 1078

n.1

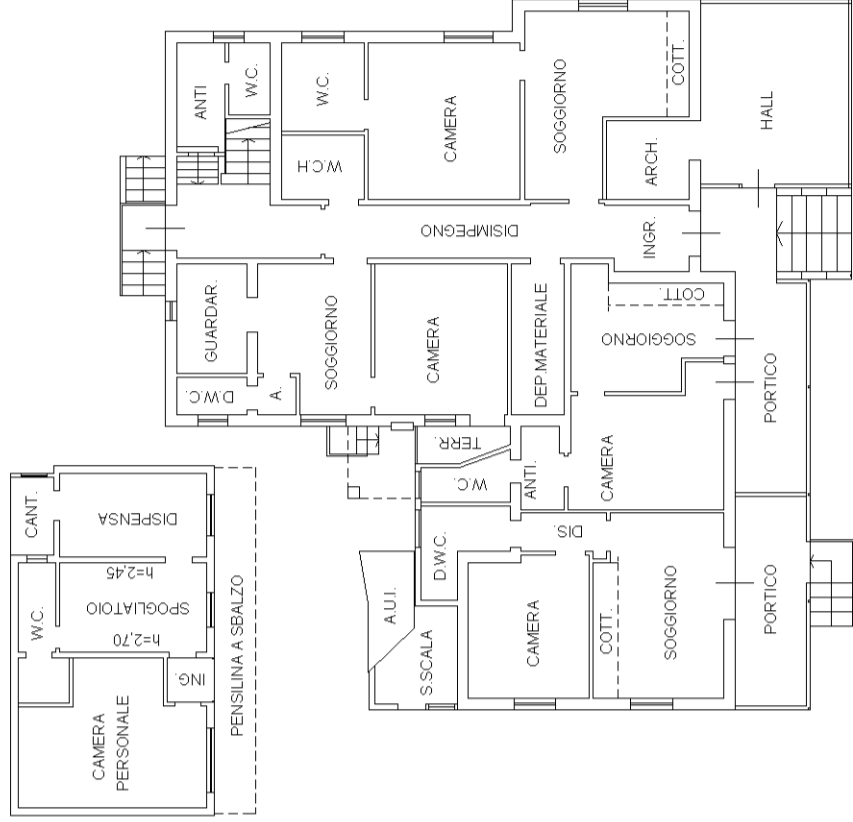

PIANO TERRA (rialzato) H=2,90

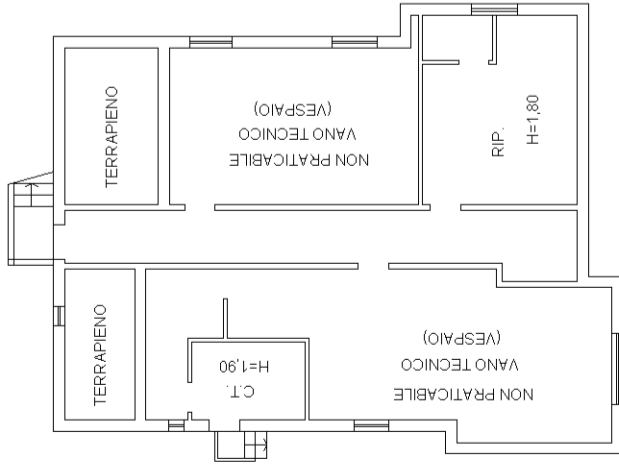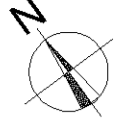

PIANO SOTTOSTRADA 1 H=1,40

**Agenzia delle Entrate**  
**CATASTO FABBRICATI**  
Ufficio provinciale di  
**Forlì**

Dichiarazione protocollo n. FO0159748 del 19/11/2014  
Planimetria di u.i.u. in Comune di Cesenatico  
Via Renato Fucini


Scala 1: 200

civ. 3



Identificativi Catastali:  
Sezione:  
Foglio: 15  
Particella: 521  
Subalterno: 8

Compilata da:  
Nasolini Giorgio  
Iscritto all'albo:  
Geometri  
Prov. Forlì  
N. 1078

### PIANO SECONDO H=3,00

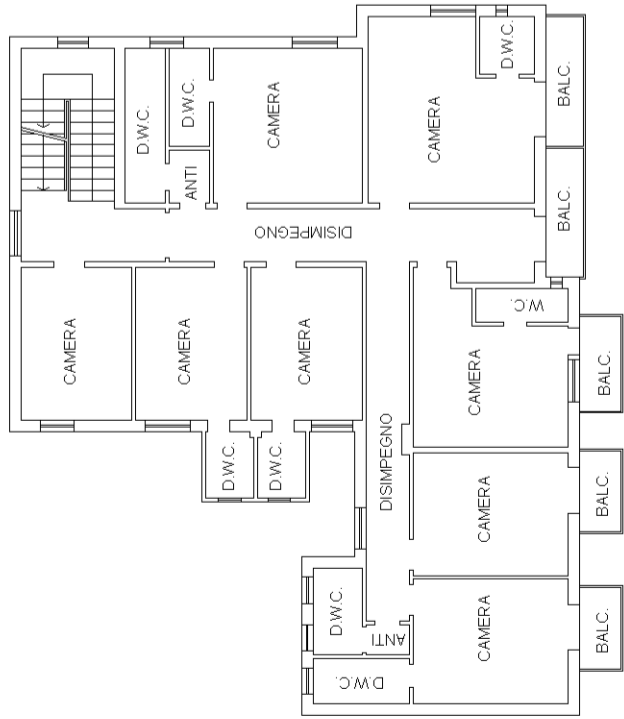

### PIANO PRIMO H=3,00

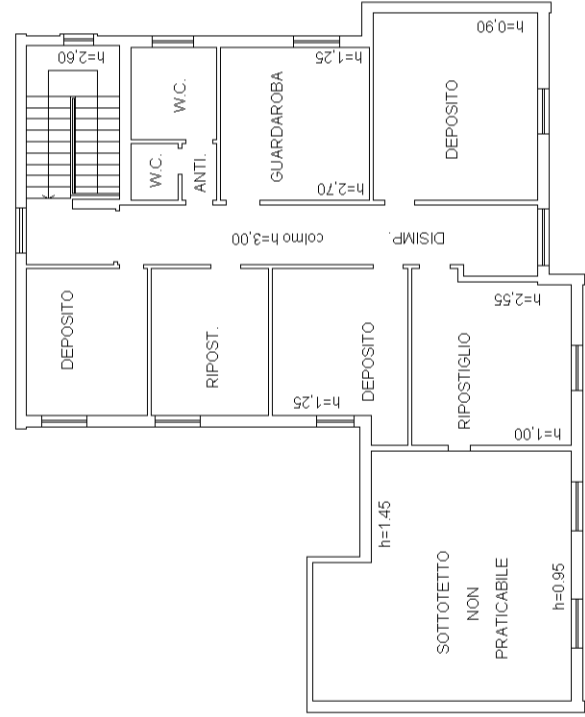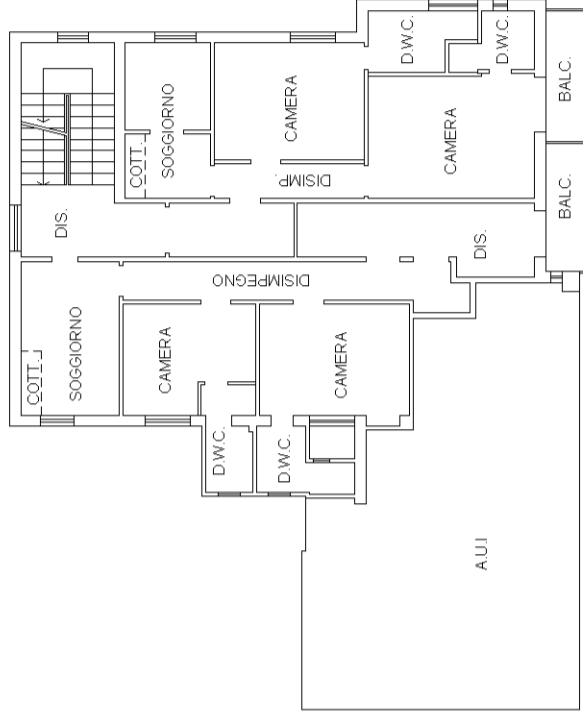

### PIANO TERZO (sottotetto)

