

**Agenzia delle Entrate  
CATASTO FABBRICATI  
Ufficio Provinciale di  
Forlì'**

Dichiarazione protocollo n. FO0159748 del 19/11/2014

Planimetria di u.i.u. in Comune di Cesenatico

Via Renato Fucini

civ. 3

Identificativi Catastali:

Sezione:

Foglio: 15

Particella: 521

Subalterno: 9

Compilata da:

Nasolini Giorgio

Iscritto all'albo:

Geometri

Prov. Forlì'

N. 1078

Scheda n. 1

Scala 1:200

**PIANO TERRA**


A.U.I.

A.U.I.

A.U.I.

**PIANO PRIMO H=3,00**

A.U.I.

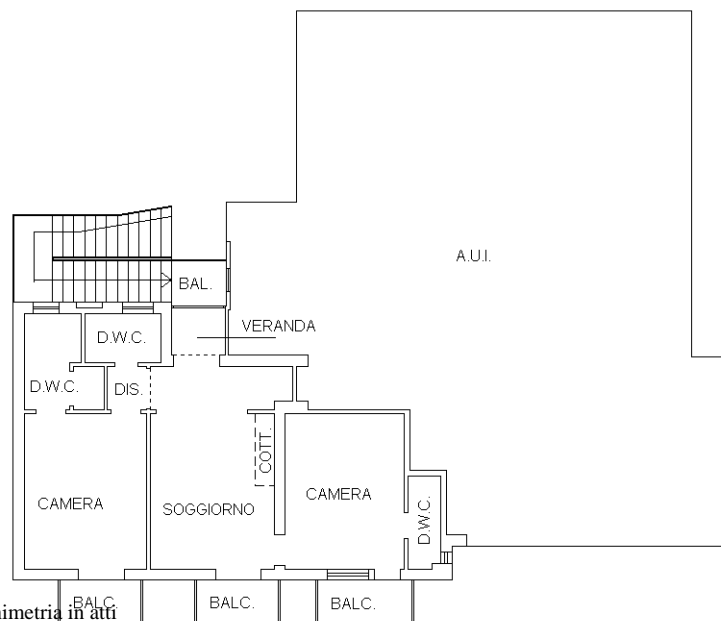

Ultima planimetria in atti

Catasto dei Fabbricati - Situazione al 14/05/2025 - Comune di CESENATICO(C574) - < Foglio 15 - Particella 521 - Subalterno 9 >  
VIALE RENATO FUCINI n. 3 Piano T-1