

**Agencia delle Entrate**  
**CATASTO FABBRICATI**  
Ufficio provinciale di Forlì


<b>ELABORATO PLANIMETRICO</b>	Compilato da: Nasolini Giorgio	Iscritto all'albo: Geometri	Prov. Forlì	N. 1078
Comune di Cesenatico	Sezione:	Foglio: 15	Particella: 521	19/11/2014 del
Dimostrazione grafica dei subalberi				
Tipo Mappale n. 84439 del 08/08/2014 Scala 1 : 200				

Ultima planimetria in atti



PIANO SOTTOSTRADA 1

Particella 519

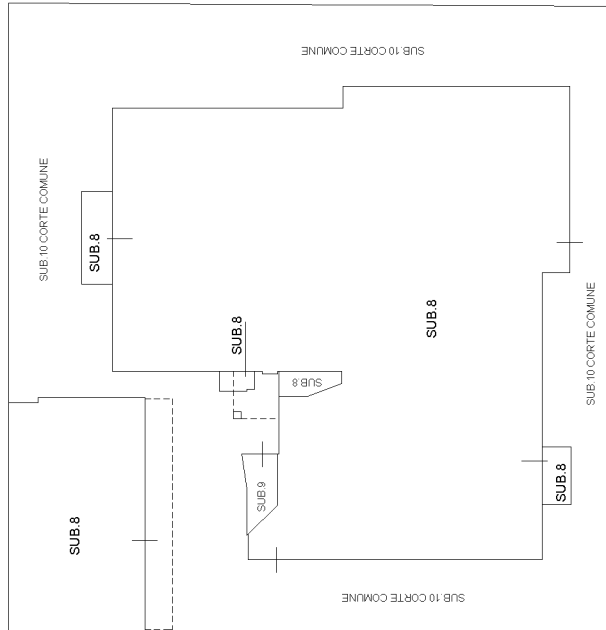

Particella 516

Particella 397

Via R. Fucini

PIANO TERRA (rialzato)



**Agencia delle Entrate**  
**CATASTO FABBRICATI**

Ufficio provinciale di Forlì

**ELABORATO PLANIMETRICO**

Compilato da: Nasolini Giorgio

Iscritto all'albo: Geometri

N. 1078

Comune di Cesenatico

Sezione: Foglio: 15


Particella: 521

Prov. Forlì n. 19/11/2014 del



Dimostrazione grafica dei subalterni

Tipo Mappale n. 84439 del 08/08/2014 Scala 1 : 200

**PIANO SECONDO**

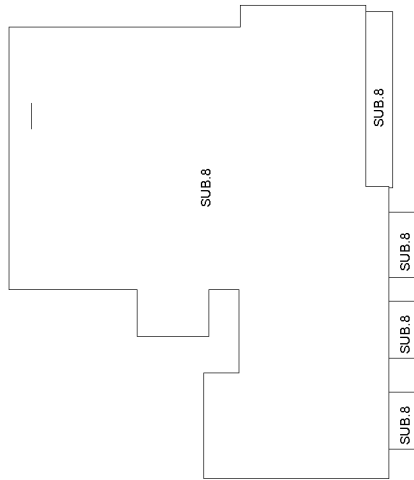

**PIANO PRIMO**

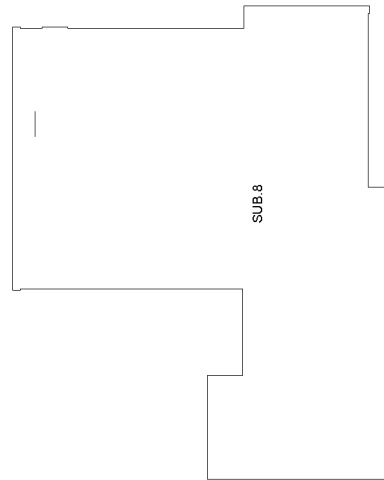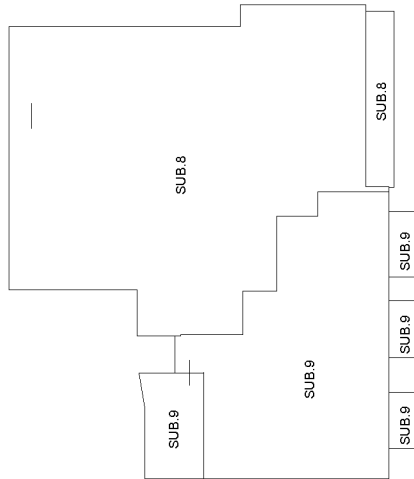

**PIANO TERZO (sottotetto)**

