

Agenzia delle Entrate
CATASTO FABBRICATI
Ufficio provinciale di
Mantova

Dichiarazione protocollo n. MN0096753 del 03/10/2025
Comune di Roncoferraro
Via Randaccio

civ. 33

Identificativi Catastali:
Sezione: 67
Foglio: 67
Particella: 6
Subalterno:


Compilata da:
Pallavicini Nicola
Iscritto all'albo:
Architetti
Prov. Mantova

N. 670

Scala 1: 200

Ultima planimetria in atti

PIANO TERRA

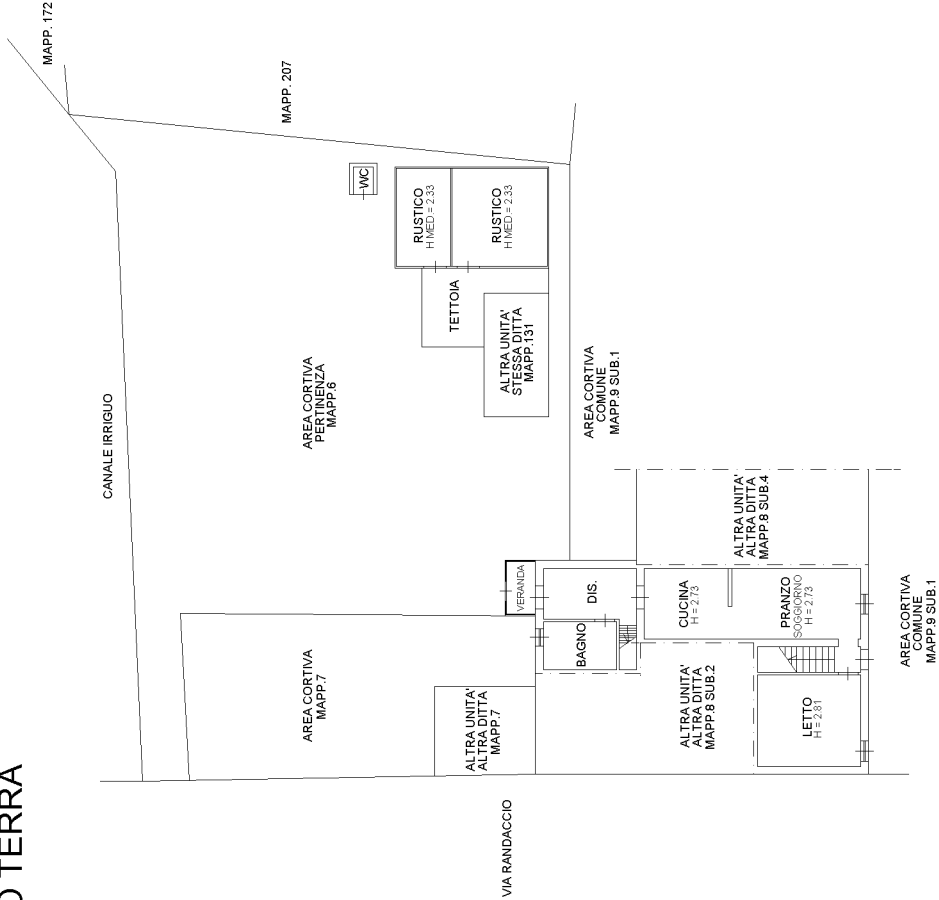

PIANO PRIMO

