


# SITUAZIONE STATO DI FATTO

Comune : Rodi Garganico  
Foglio 19 p.lla 992 sub. 2

Piano Terra

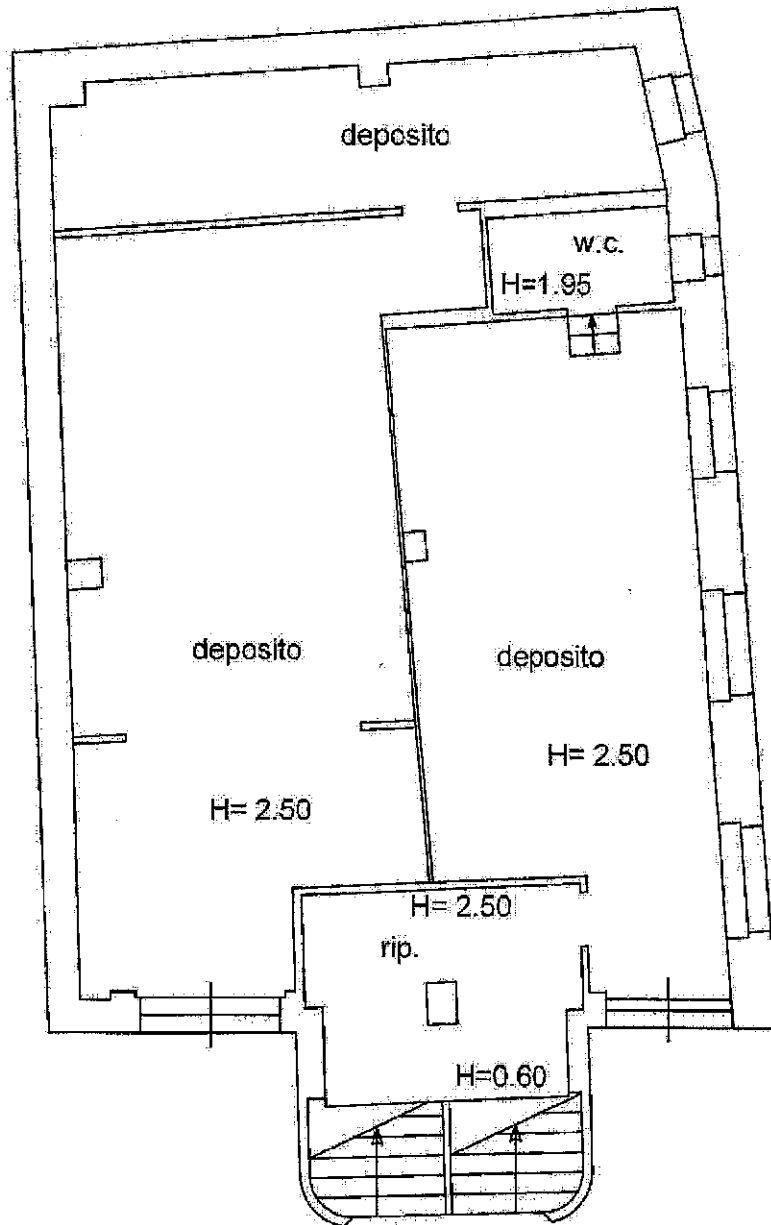

Scala 1:100



Ing. Angelo Marra