

**Tribunale di Rieti**  
**PROCEDURA DI ESECUZIONE IMMOBILIARE**

**N° Gen. Rep. 155/2023**


**G.E. DOTT.SSA BARBARA VICARIO**

**ALLEGATO 01**

**Elaborato grafico del bene pignorato**

**ALLEGATO 01**  
**ELABORATO GRAFICO STATO DI FATTO scala 1:100**  
**LOTTO 001 Catasto Fabbricati F.55, Part. 500, sub 11**  
**Comune di Rieti (RI), Via S. Francesca Saverio Cabrini,1**

PIANO PRIMO

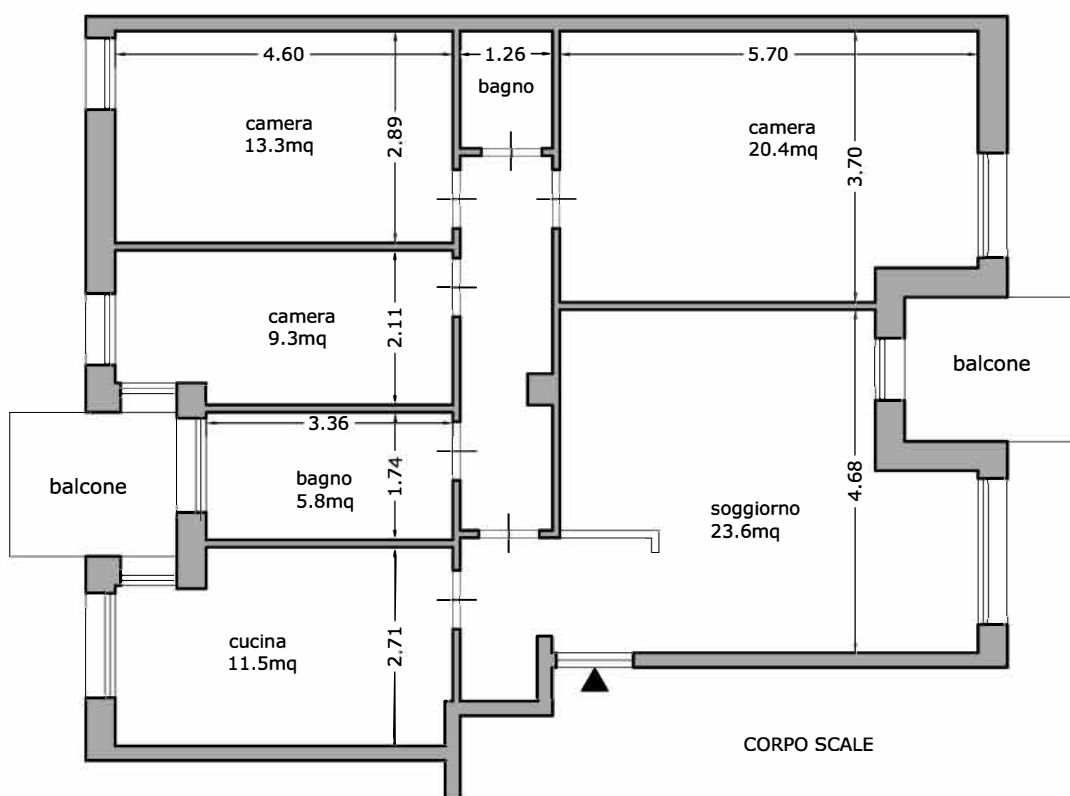

SUPERFICIE LORDA 111,3mq

