



MINISTERO DELLE FINANZE

Mod. B (Nuovo Catasto Edilizio Urbano)

DIREZIONE GENERALE DEL CATASTO E DEI SERVIZI TECNICI ERARIALI

NUOVO CATASTO EDILIZIO URBANO

(R. DECRETO-LEGGE 13 APRILE 1979, N. 652)

Planimetria dell'immobile situato nel Comune di MONTEBELLUNA


Via FELTRINA

Ditta Δ.M.Δ. EDIL S.P.A. con sede in CHIANCIANO TERME

844
28

Allegata alla dichiarazione presentata all'Ufficio Tecnico Erariale di TREVISO

Scheda N.°

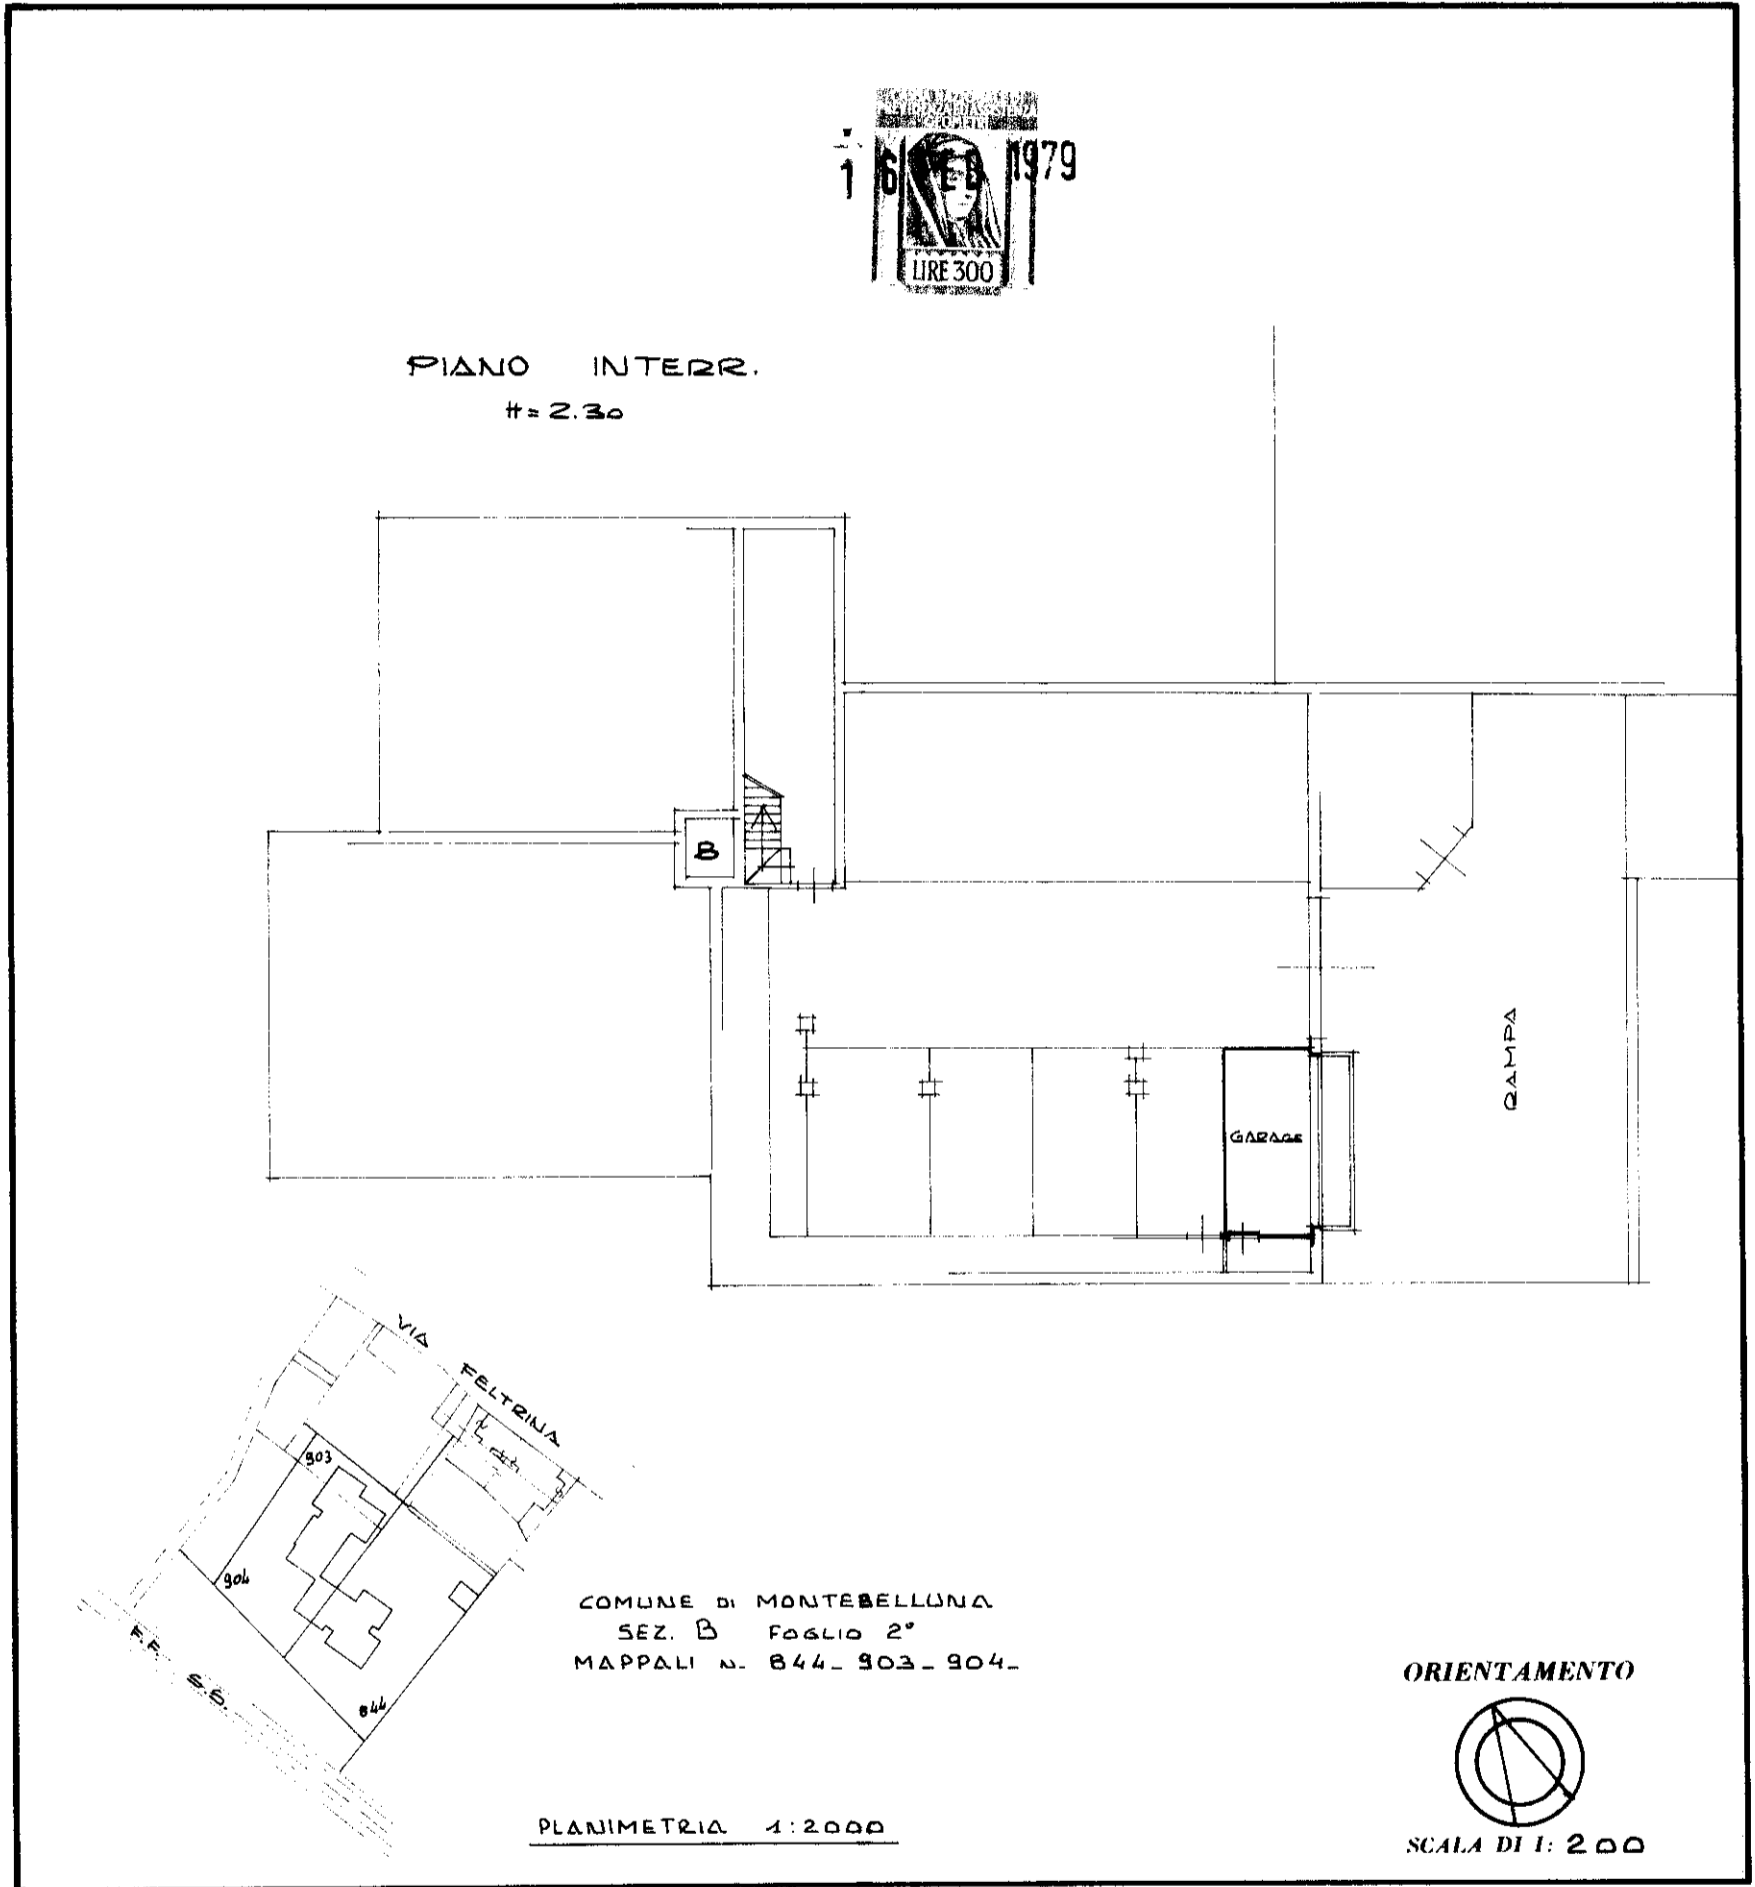

SPAZIO RISERVATO PER LE ANNOTAZIONI D'UFFICIO

<p>DATA</p> <p>PROT. N.°</p>	<p>B2</p> <p>844</p> <p>28</p>
------------------------------	--------------------------------

Eliografica 4S - Treviso

Compilata dal Geo. E. SAN GIANNI
 (Titolo, nome e cognome del tecnico)
Geo. E. SAN GIANNI
 ABC

Iscritto all'Albo de
 della Provincia di

DATA

Firma Geo. E. San Gianni