

**Agenzia delle Entrate
CATASTO FABBRICATI
Ufficio Provinciale di
Napoli**

Dichiarazione protocollo n. NA0059608 del 14/02/2025

Comune di San Giorgio A Cremano

Via Cavalli Di Bronzo

civ. 50

Identificativi Catastali:

Sezione:

Foglio: 5

Particella: 188

Subalterno: 15

Compilata da:

Perrone Francesco

Iscritto all'albo:

Architetti

Prov. Napoli

N. 12955

Planimetria

Scheda n. 1

Scala 1:100


PIANO TERZO

H 2.95

ALTRA U.I.U.

VIALE INGRESSO

CORTILE COMUNE

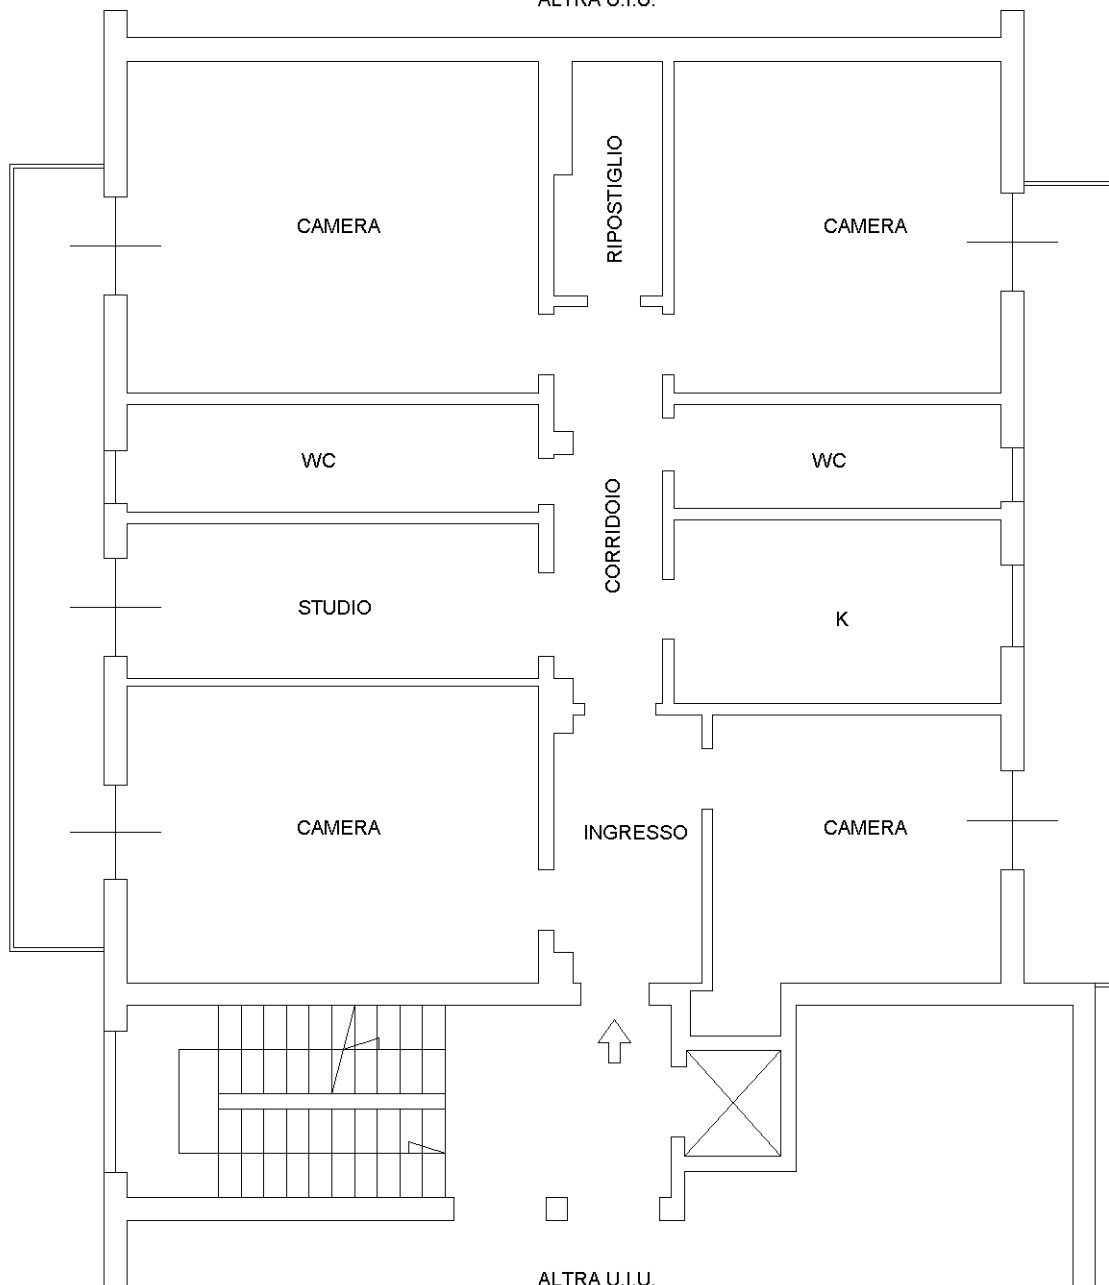

ALTRA U.I.U.

