

Agenzia delle Entrate
CATASTO FABBRICATI
Ufficio Provinciale di
Pisa

Dichiarazione protocollo n. PI0054373 del 18/06/2015

Planimetria di u.i.u. in Comune di Pisa

Via Fratelli Antoni

civ. 5B

5

Identificativi Catastali:.

Sezione:

Foglio: 46

Particella: 2527

Subalterno: 137

Compilata da:

Roghi Simone

Iscritto all'albo:


Geometri

Prov. Pisa

N. 1527

Scheda n. 1

Scala 1:200

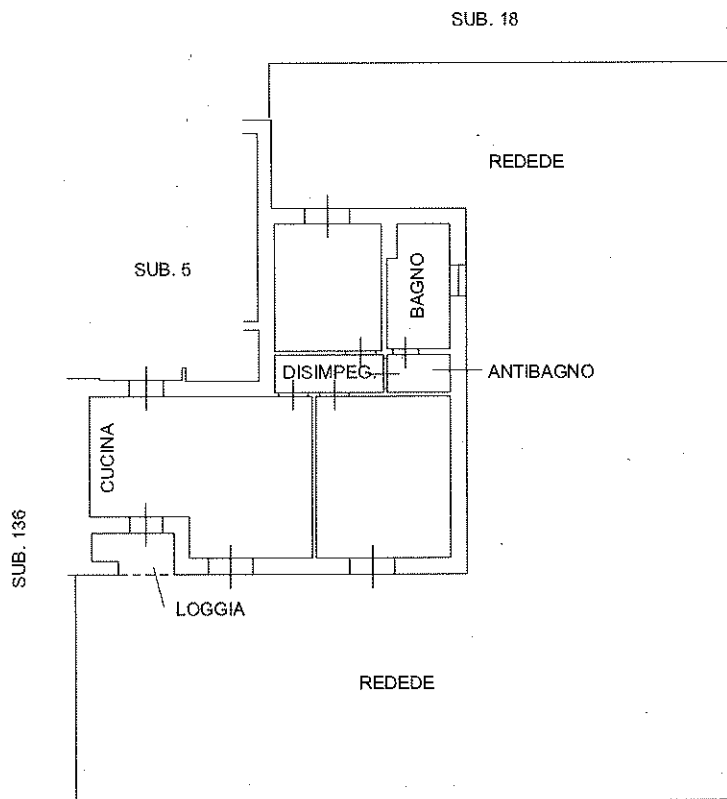

PIANO TERRA h 2,70 mt.

Catasto dei Fabbricati - Situazione al 02/12/2024 - Comune di PISA(G702) - < Foglio 46 Particella 2527 Subalterno 137 >

VIA FRATELLI ANTONI n. 5B Interno 1 Piano I

