




## PLANIMETRIA DIGITALIZZATA (LOTTO UNICO)

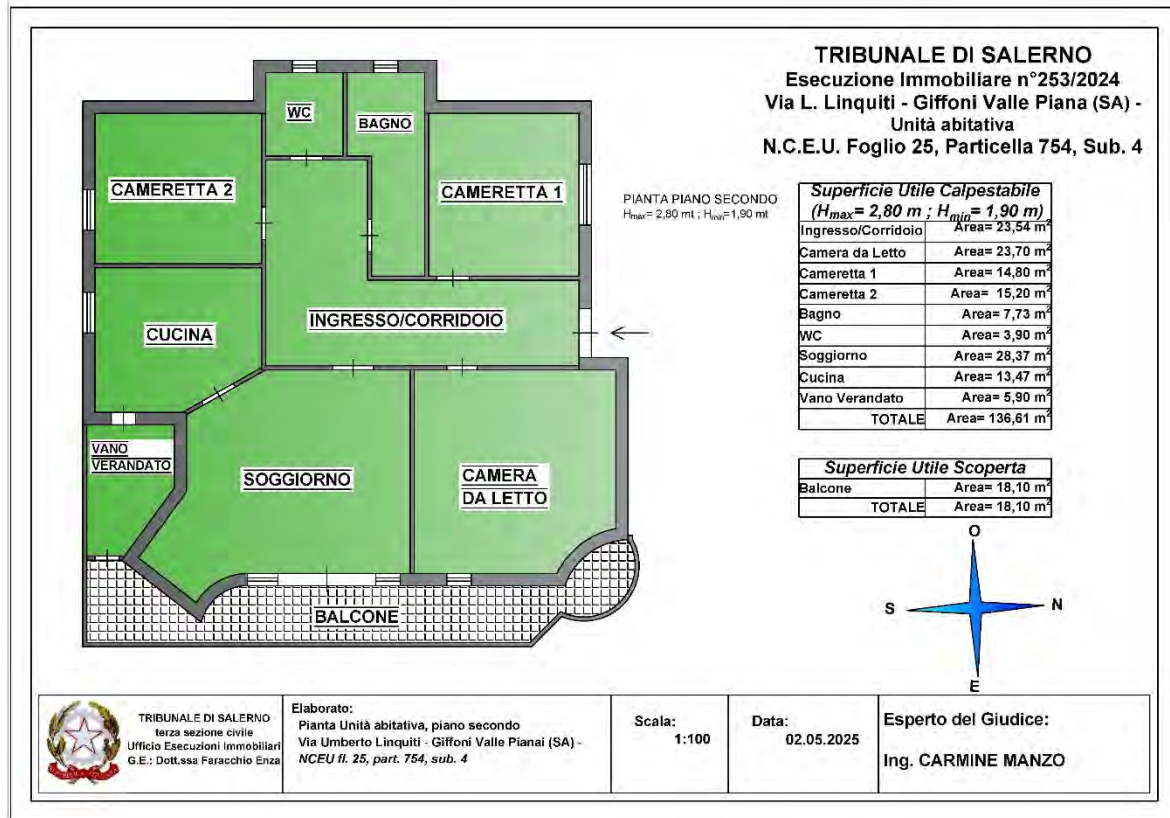

21/23

**Planimetria digitalizzata stato effettivo luoghi in scala 1:100  
(LOTTO UNICO: N.C.E.U. Giffoni Valle Piana (SA) Foglio 25, Particella 754, Sub. 4).**

*Altezza massima interna = 2,80 m*

*Altezza minima interna = 1,90 m*


*Superficie utile interna totale = 136,61 m<sup>2</sup> \**

*Superficie scoperta totale = 18,10 m<sup>2</sup>*

*\* Le consistenze superficiali nette sono intese al netto dei muri perimetrali.*



## PLANIMETRIA DIGITALIZZATA CON RILIEVO FOTOGRAFICO DEL LOTTO UNICO

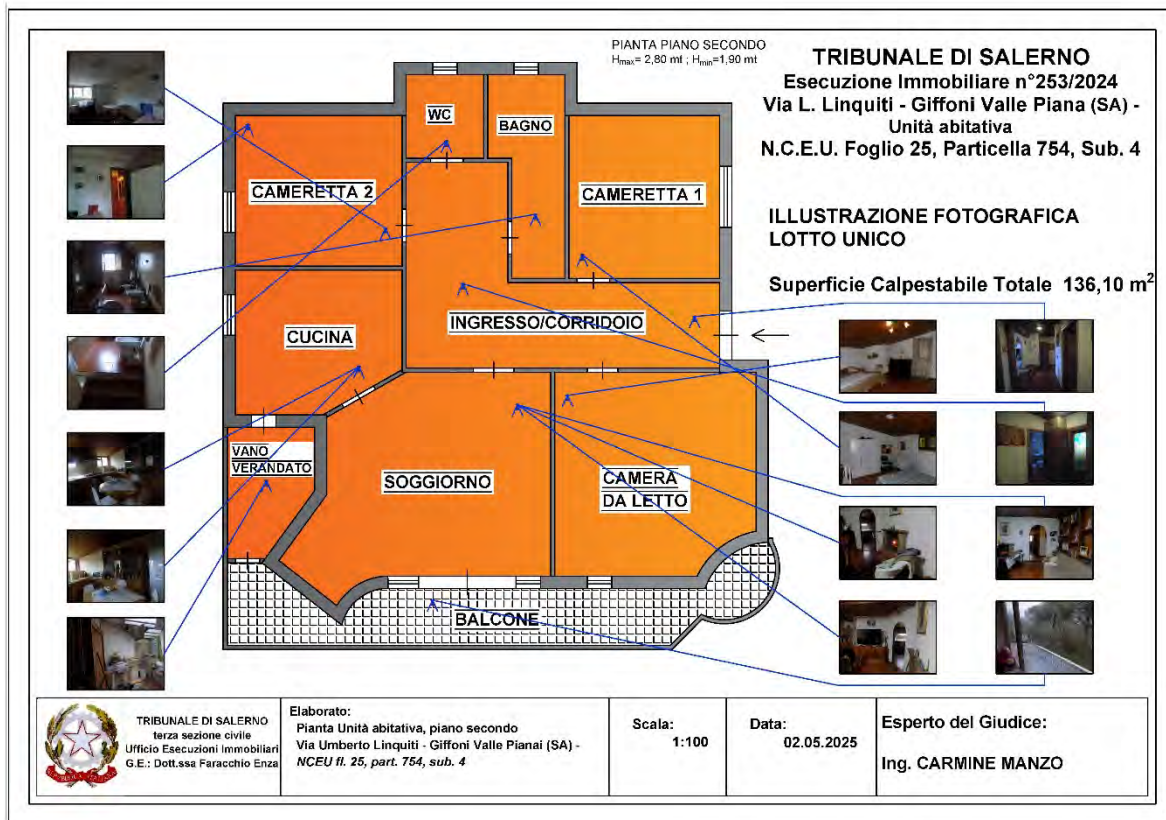

22/23

**Planimetria catastale in scala 1:100  
(N.C.E.U. Giffoni Valle Piana (SA) Foglio 25, Particella 754, Sub. 4).**