

# Immobile in Villaggio Faro superiore (ME)

C.da Rovetta n.5



Foto n 1 Prospetto Est



Foto n 2 prospetto Est

# Immobile in Villaggio Faro superiore (ME)

C.da Rovetta n.5



Foto n **3** Prospetto Nord



Foto n **4** Prospetto Nord

# Immobile in Villaggio Faro superiore (ME)

C.da Rovetta n.5



Foto n **5** Cannello ingresso lato Est



Foto n **6** Strada privata di accesso

# Immobile in Villaggio Faro superiore (ME)

C.da Rovetta n.5



Foto n 7 Strada privata di accesso



Foto n 8 Strada privata di accesso

# Immobile in Villaggio Faro superiore (ME)

C.da Rovetta n.5



Foto n 9 cucina



Foto n 10 cucina - soggiorno

# Immobile in Villaggio Faro superiore (ME)

C.da Rovetta n.5



Foto n 11 soggiorno



Foto n 12 soggiorno

# Immobile in Villaggio Faro superiore (ME)

C.da Rovetta n.5



Foto n **13** corridoio - ripostiglio



Foto n **14** corridoio - camera letto

# Immobile in Villaggio Faro superiore (ME)

C.da Rovetta n.5



Foto n **15** camera letto matrimoniale

Foto n **16** bagno camera

# Immobilabile in Villaggio Faro superiore (ME)

C.da Rovetta n.5



Foto n **17** camera letto doppia



Foto n **18** bagno

# Immobile in Villaggio Faro superiore (ME)

C.da Rovetta n.5



Foto n **19** corridoio - soggiorno



Foto n **20** corridoio- ingresso

# Immobile in Villaggio Faro superiore (ME)

C.da Rovetta n.5



Foto n **21** corte lato est



Foto n **22** corte lato nord

# Immobile in Villaggio Faro superiore (ME)

C.da Rovetta n.5



Foto n **23** prospetto Piano S1-S2



Foto n **24** prospetto Piano S1-S2

# Immobile in Villaggio Faro superiore (ME)

C.da Rovetta n.5



Foto n **25** prospetto Piano S1-S2



Foto n **26**  
scala di accesso p. S1



# Immobile in Villaggio Faro superiore (ME)

C.da Rovetta n.5



Foto n **27** di accesso al piano S1



Foto n **28** scala di accesso al p.S1



# Immobilabile in Villaggio Faro superiore (ME)

C.da Rovetta n.5



Foto n **29** vano ufficio piano S1



Foto n **30** vano ufficio piano S1



# Immobile in Villaggio Faro superiore (ME)

C.da Rovetta n.5

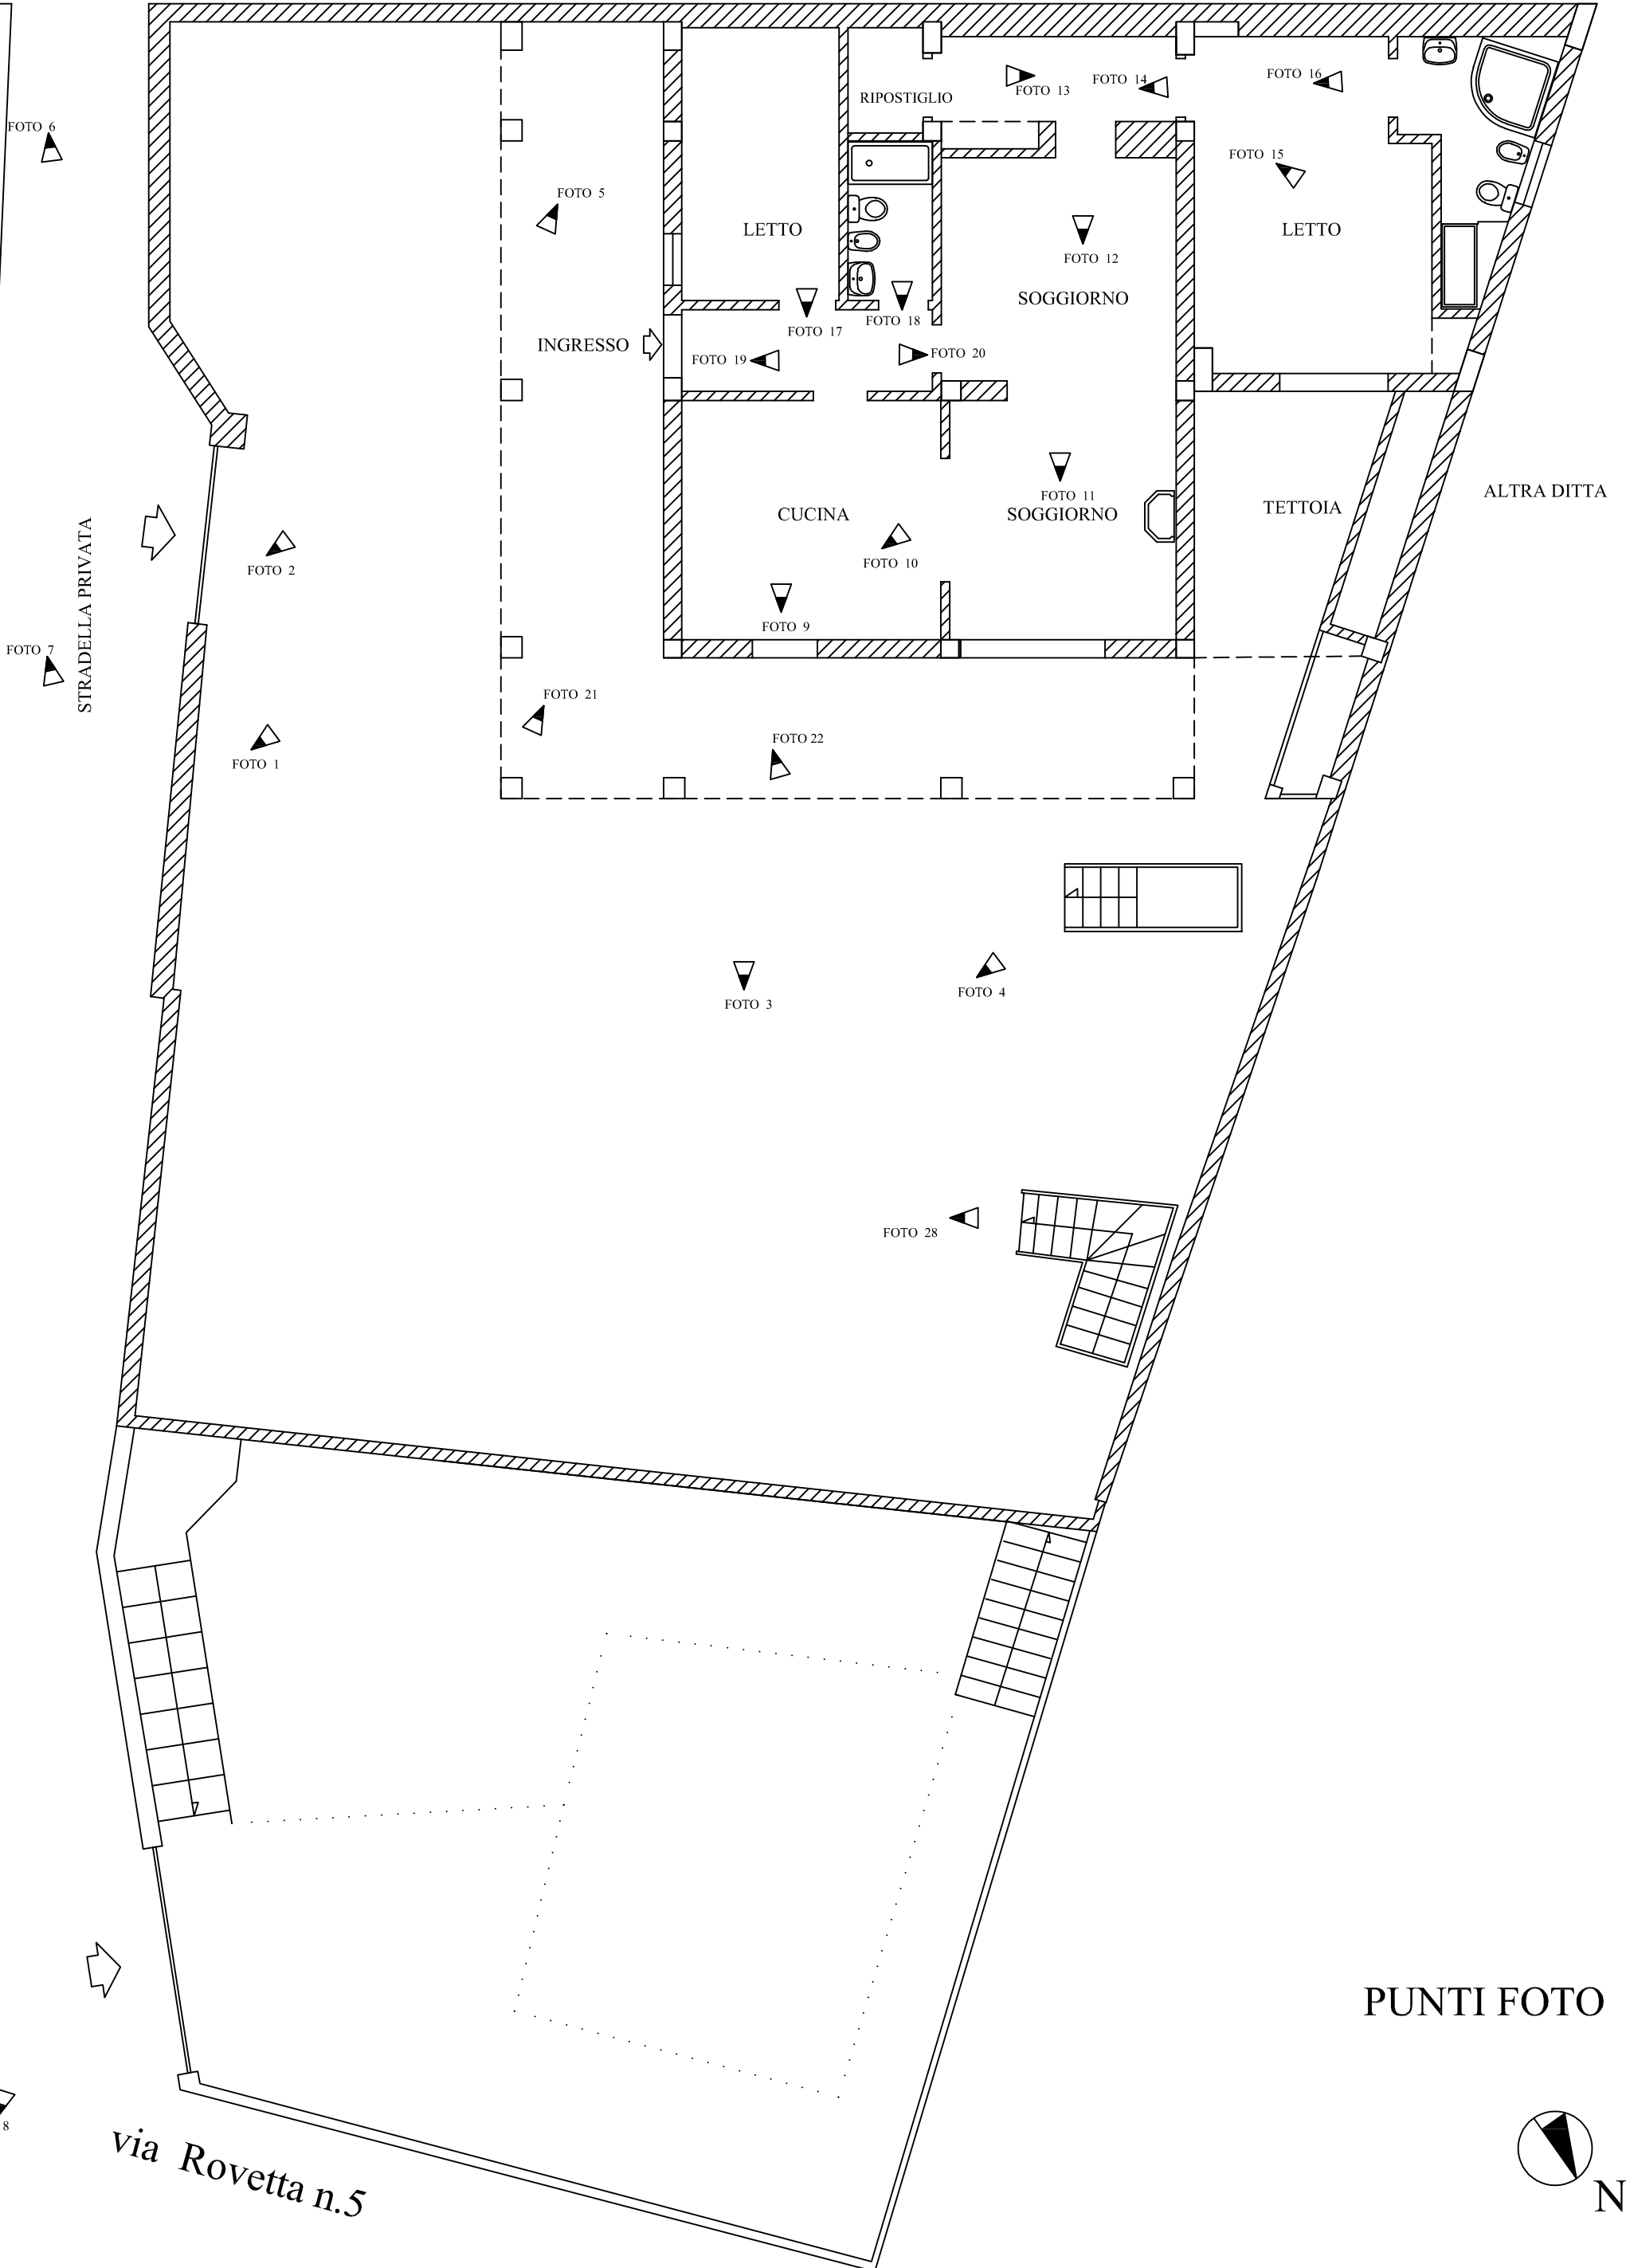


Foto n **31** soggiorno piano S1

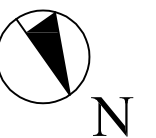


Foto n **32** camera letto piano S1

ALTRA DITTA



PUNTI FOTO




Scala 1:100


Pianta Piano Terra

Comune di Messina fgl 18 Part. 261 c.da Rovetta

ALTRA DITTA

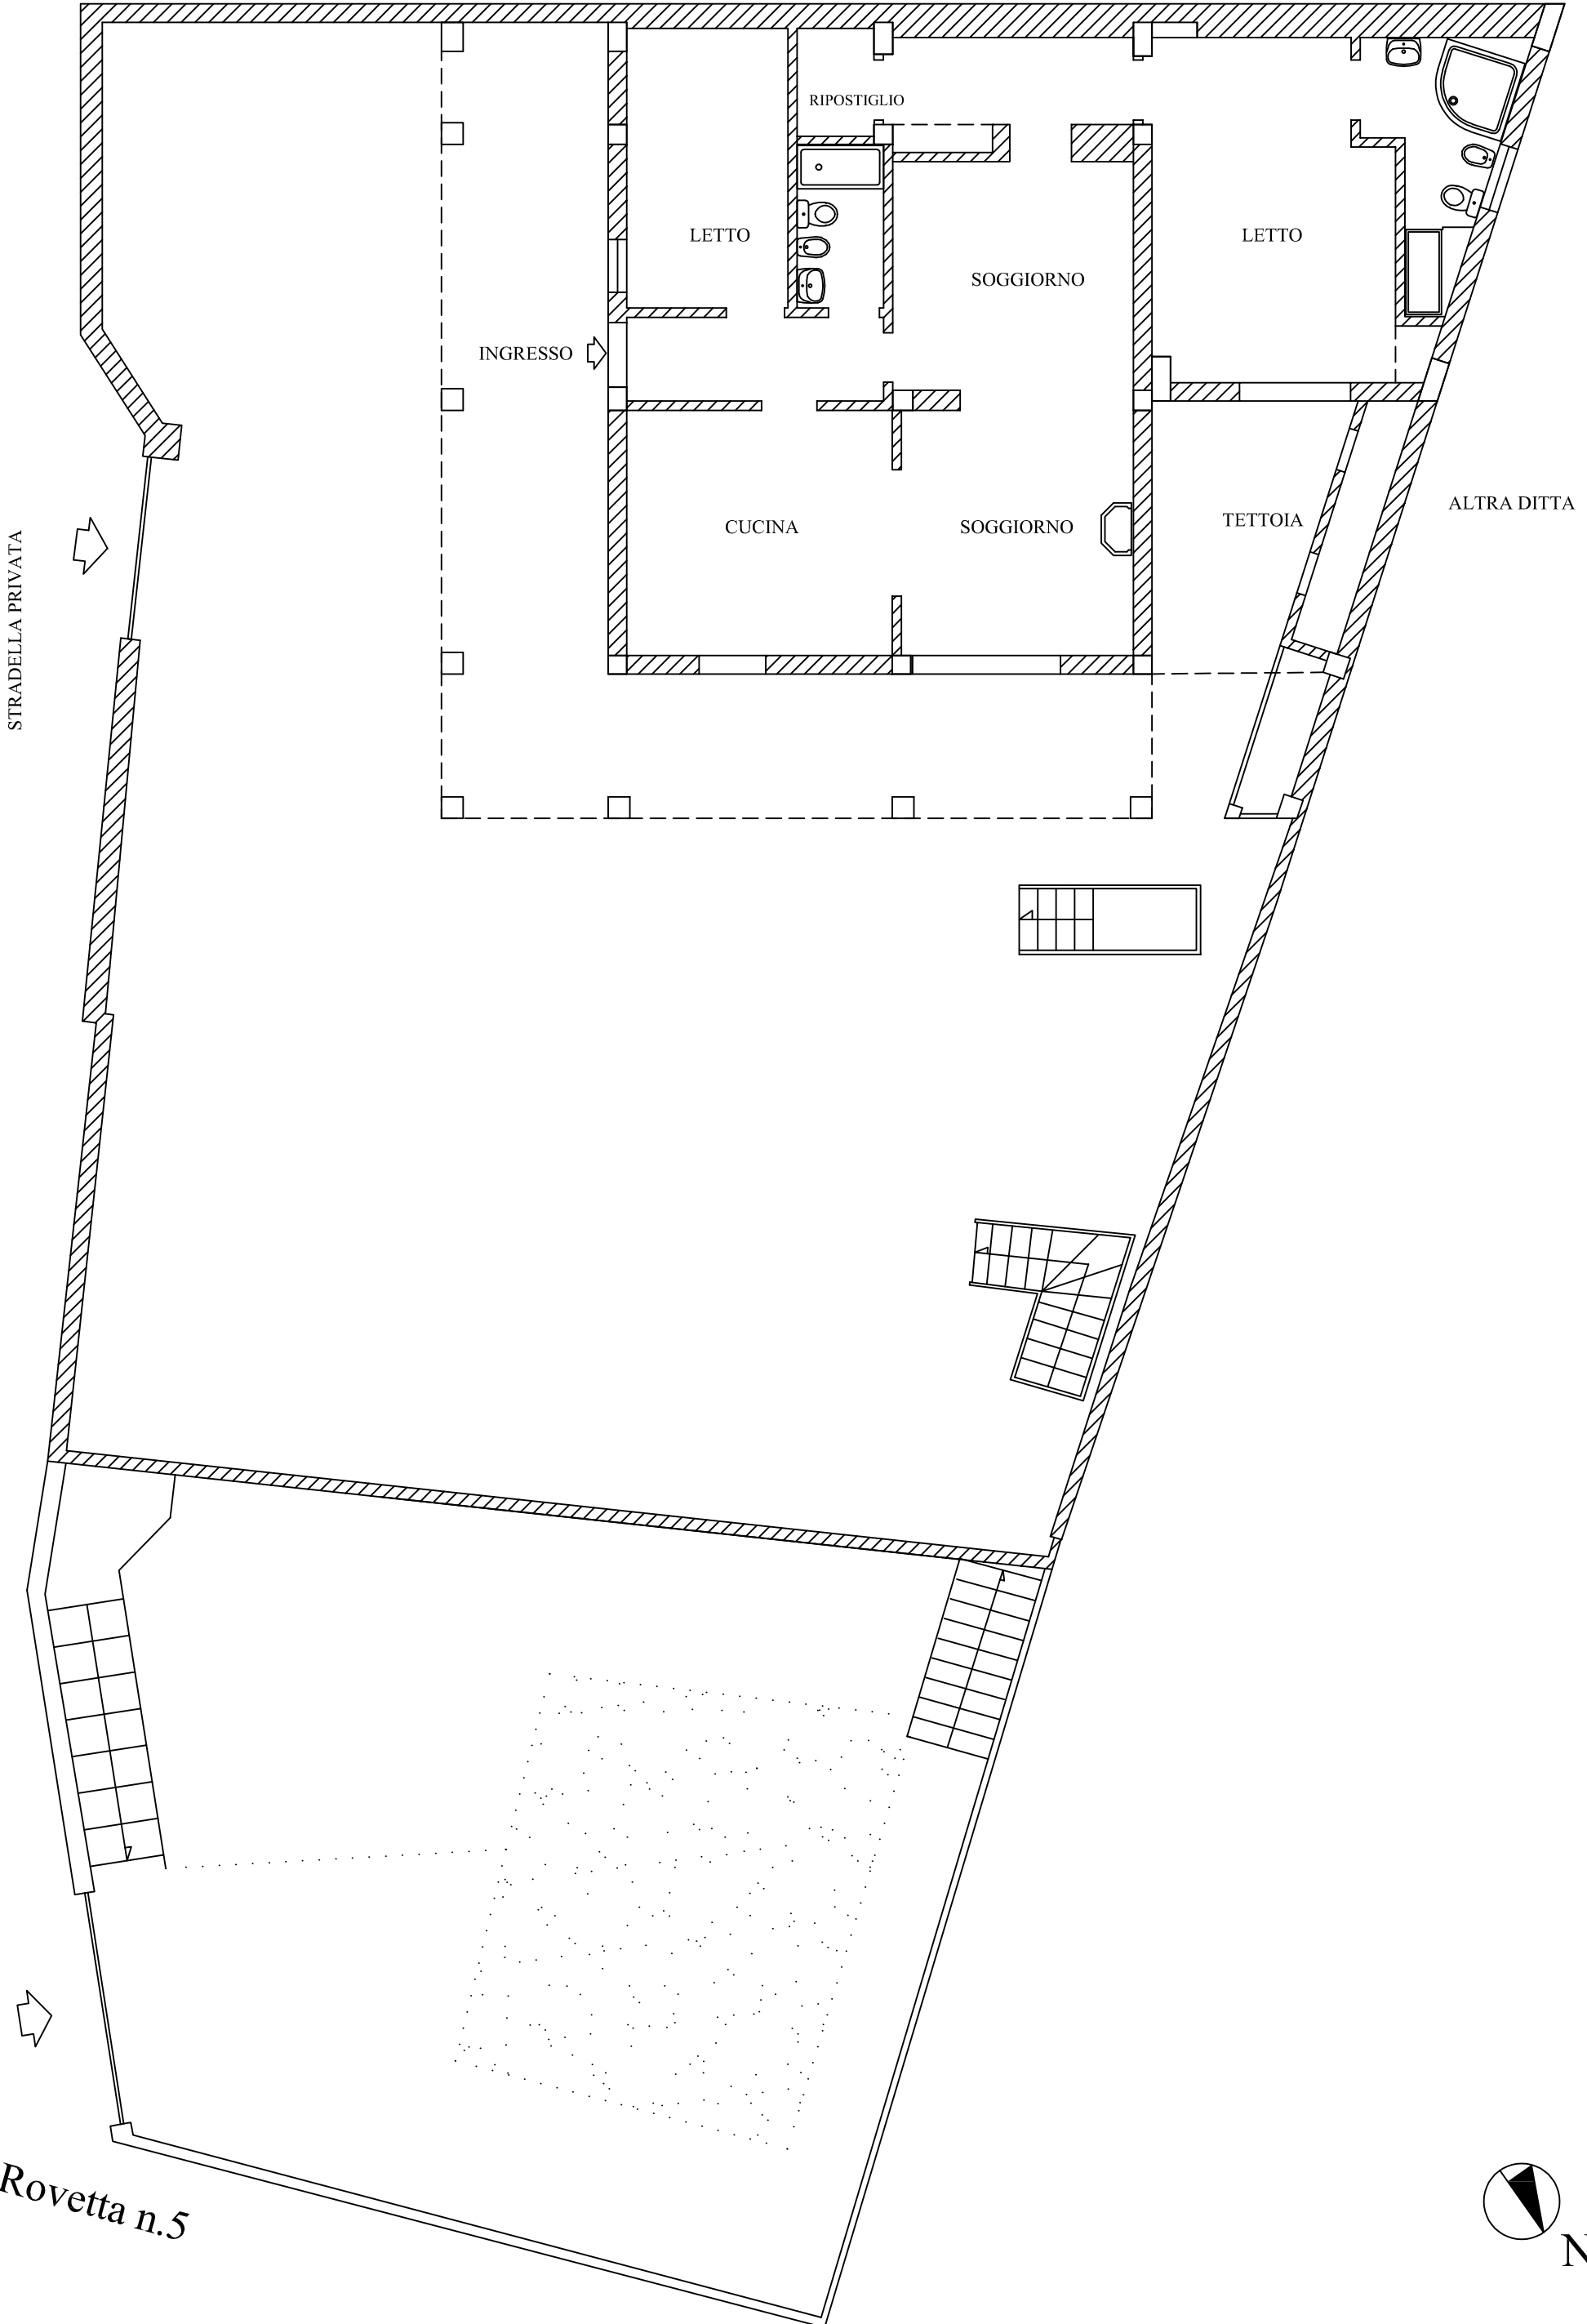


ALTRA DITTA

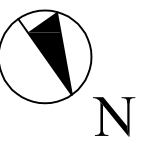


Scala 1:100

Comune di Messina fgl 18 Part. 261 c.da Rovetta

Pianta Piano Terra

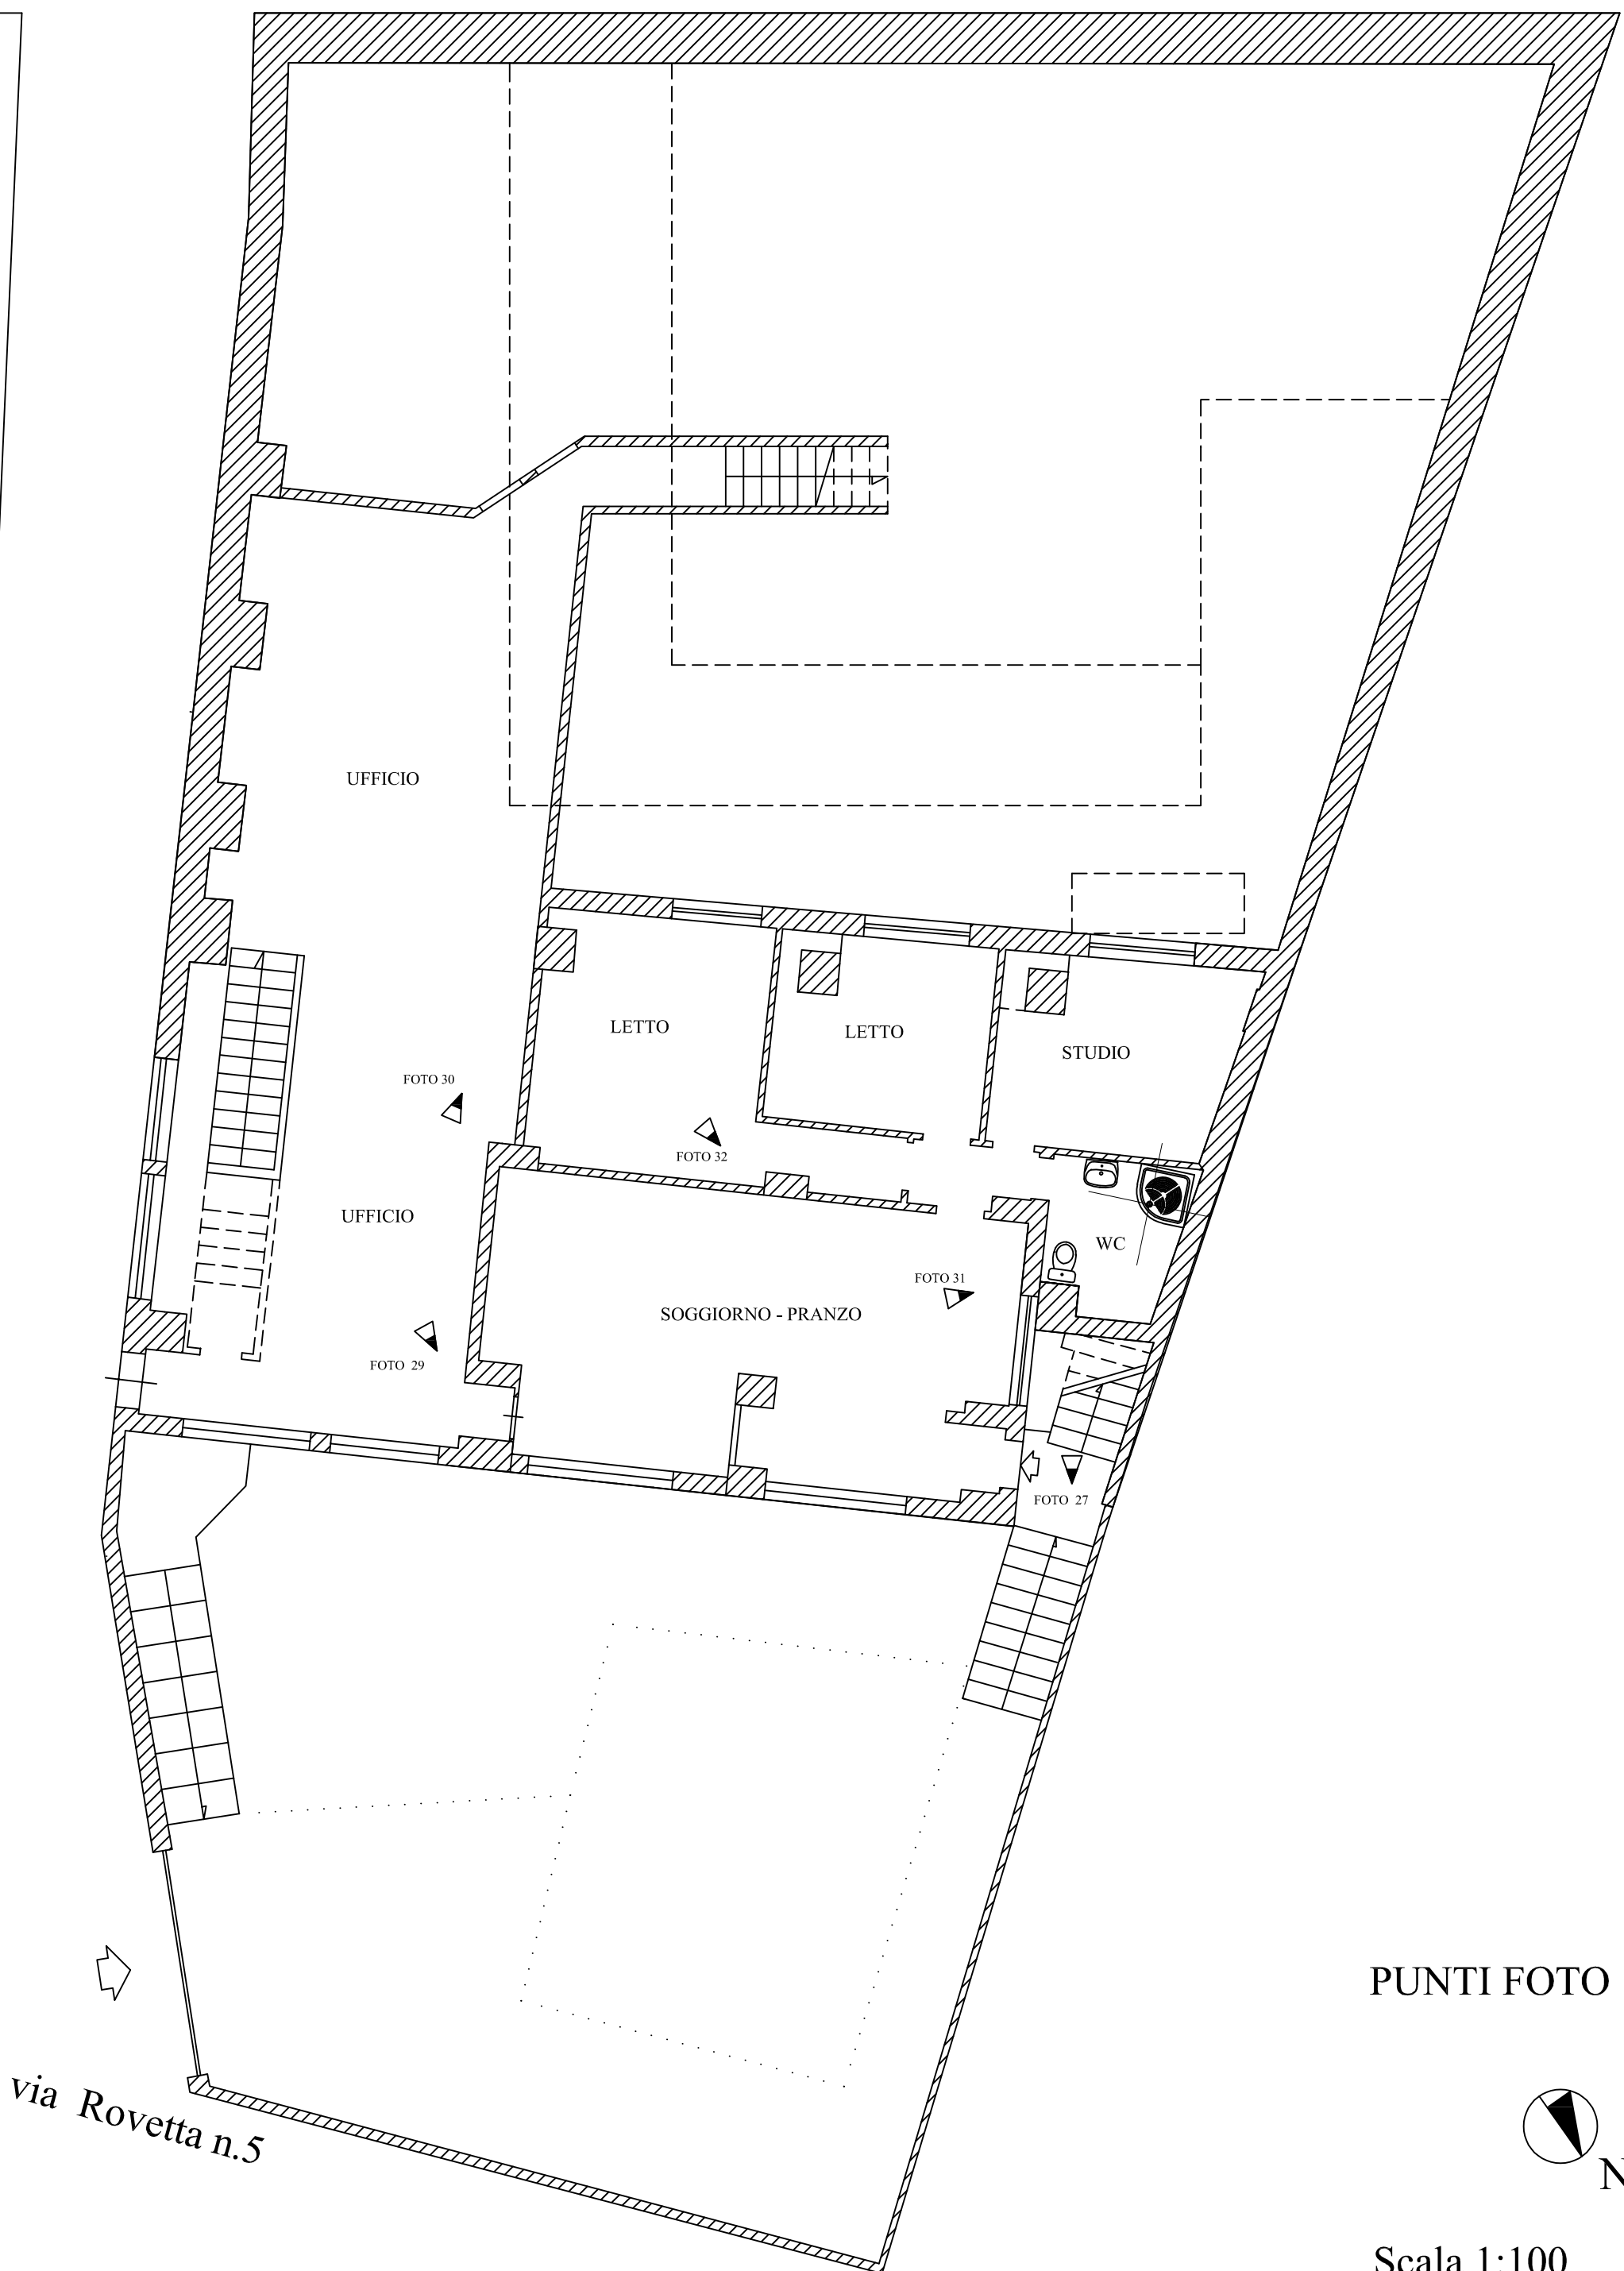


PUNTI FOTO

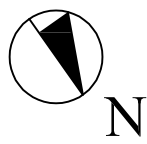


Scala 1:100

Pianta Piano S1

Comune di Messina fgl 18 Part. 261 c.da Rovetta

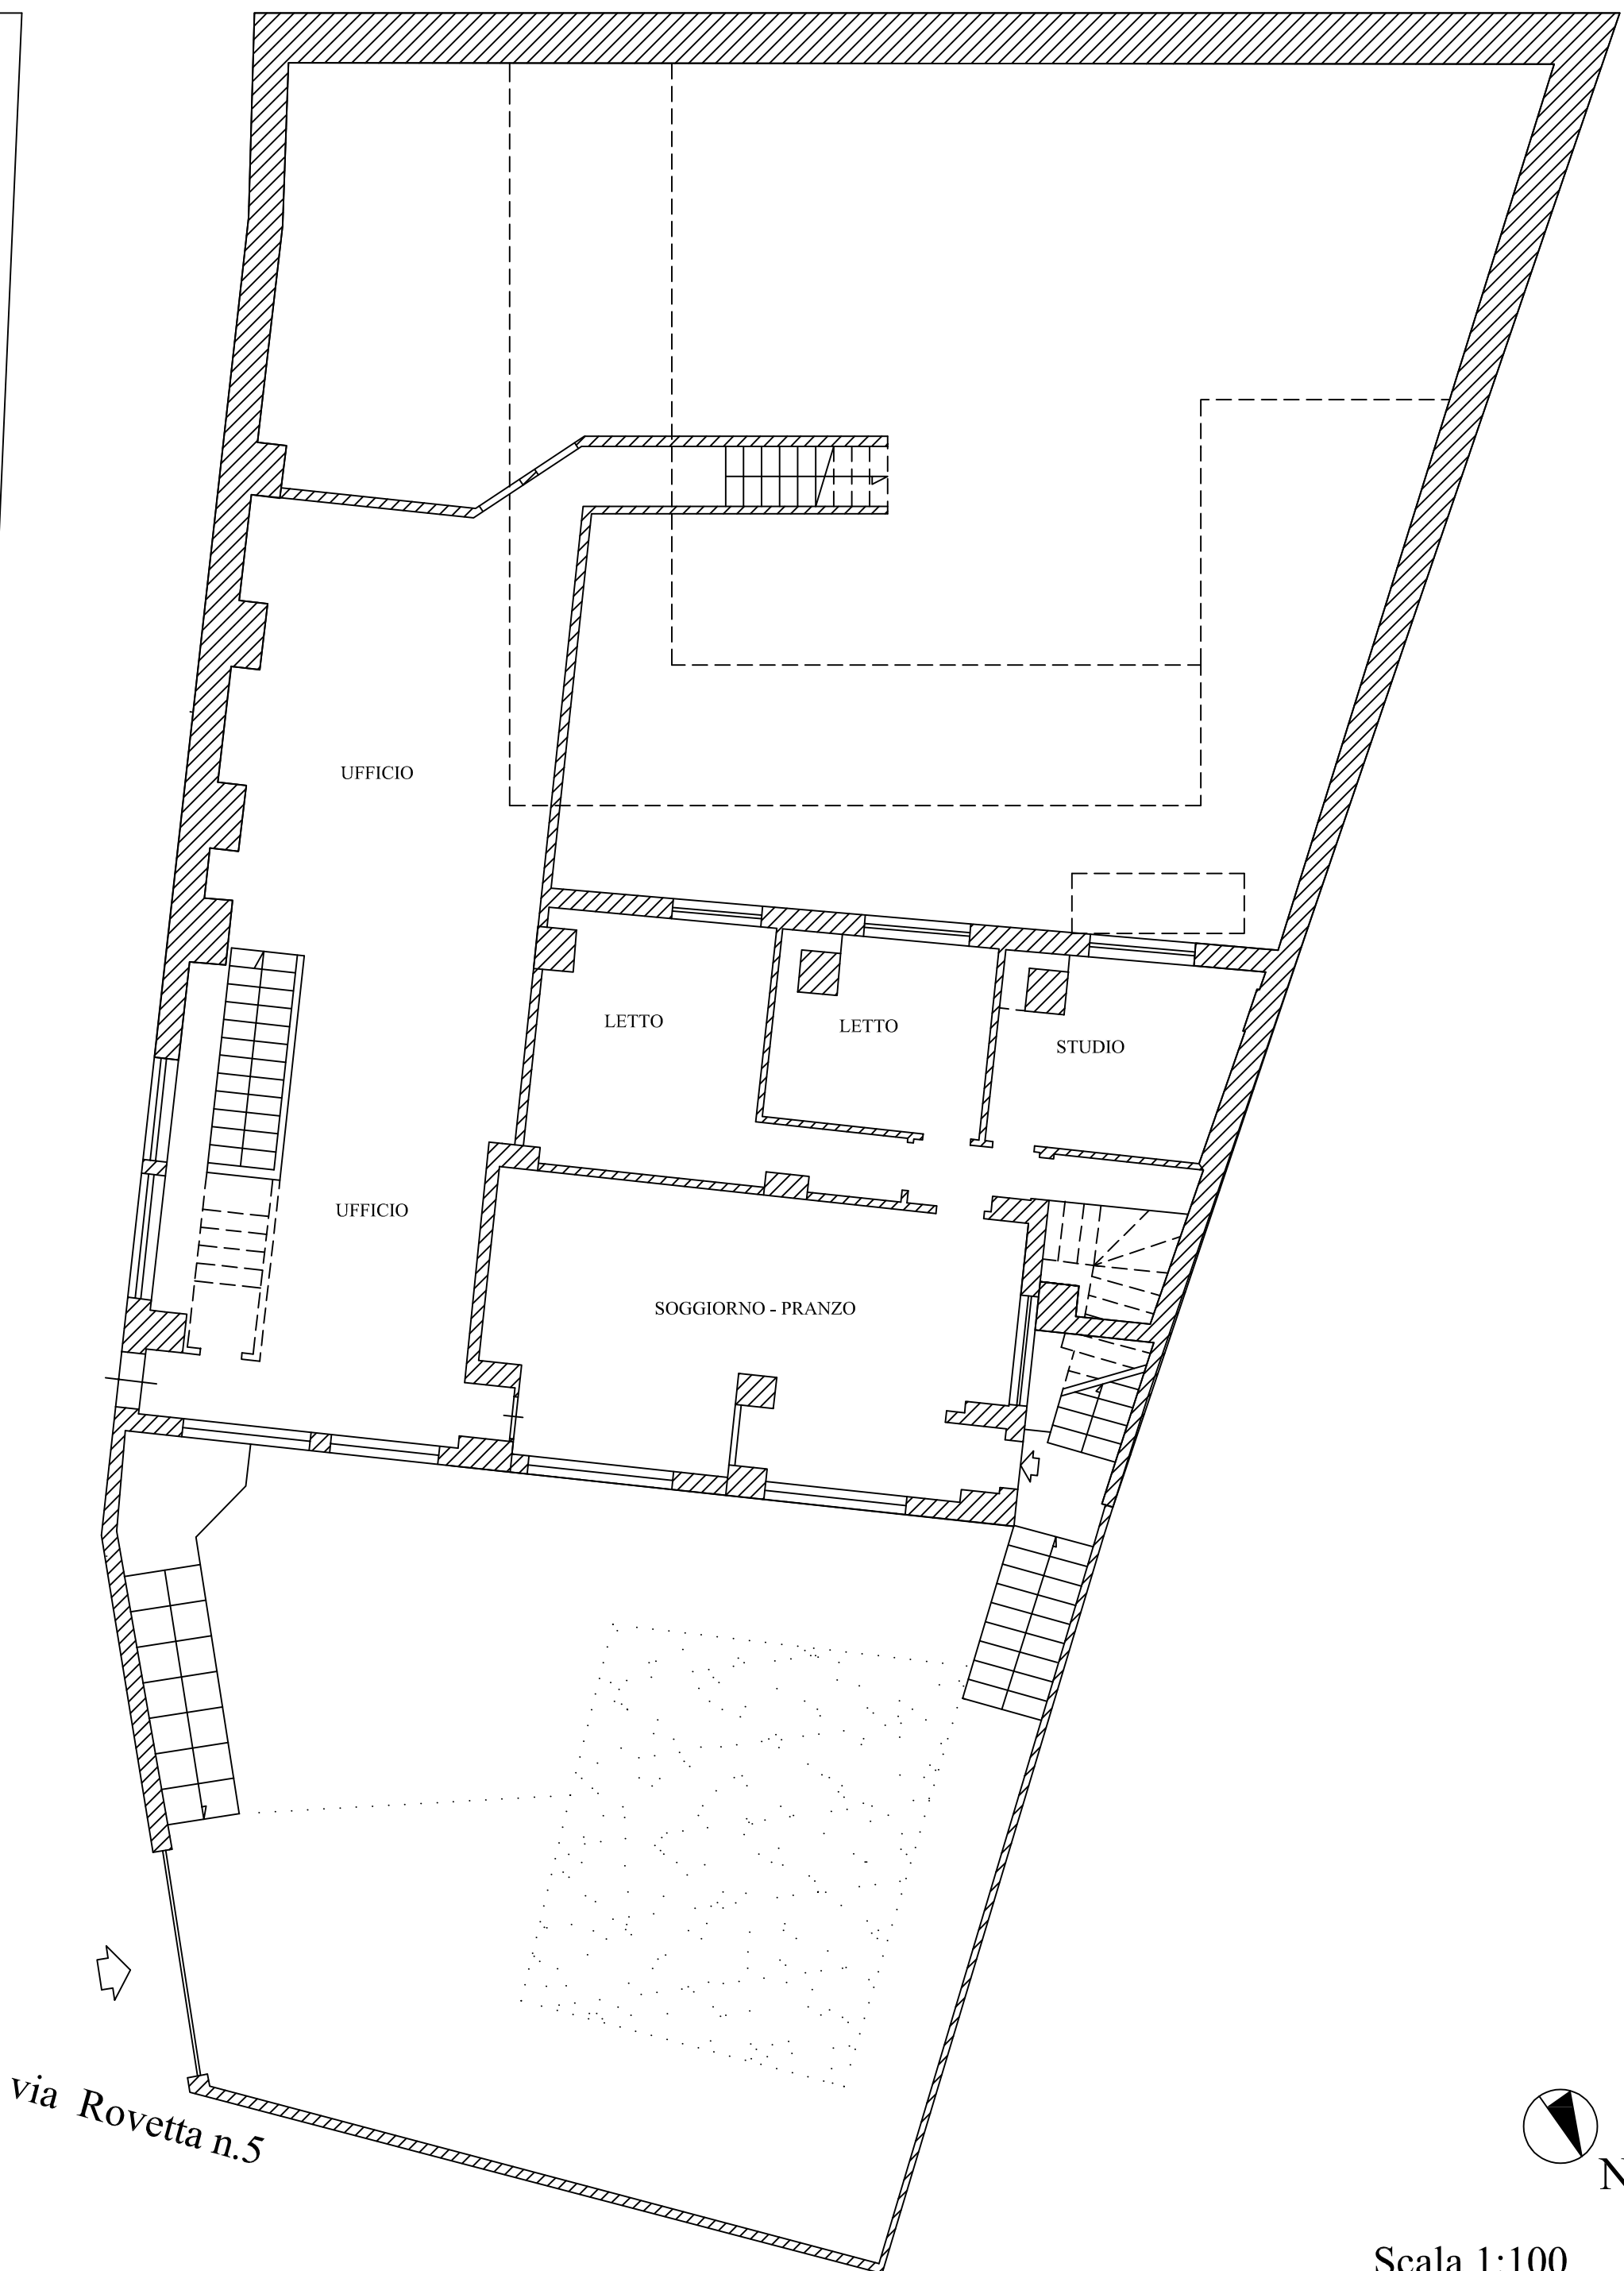

via Rovetta n.5

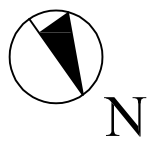


Scala 1:100


Comune di Messina fgl 18 Part. 261 c.da Rovetta

Pianta Piano S1



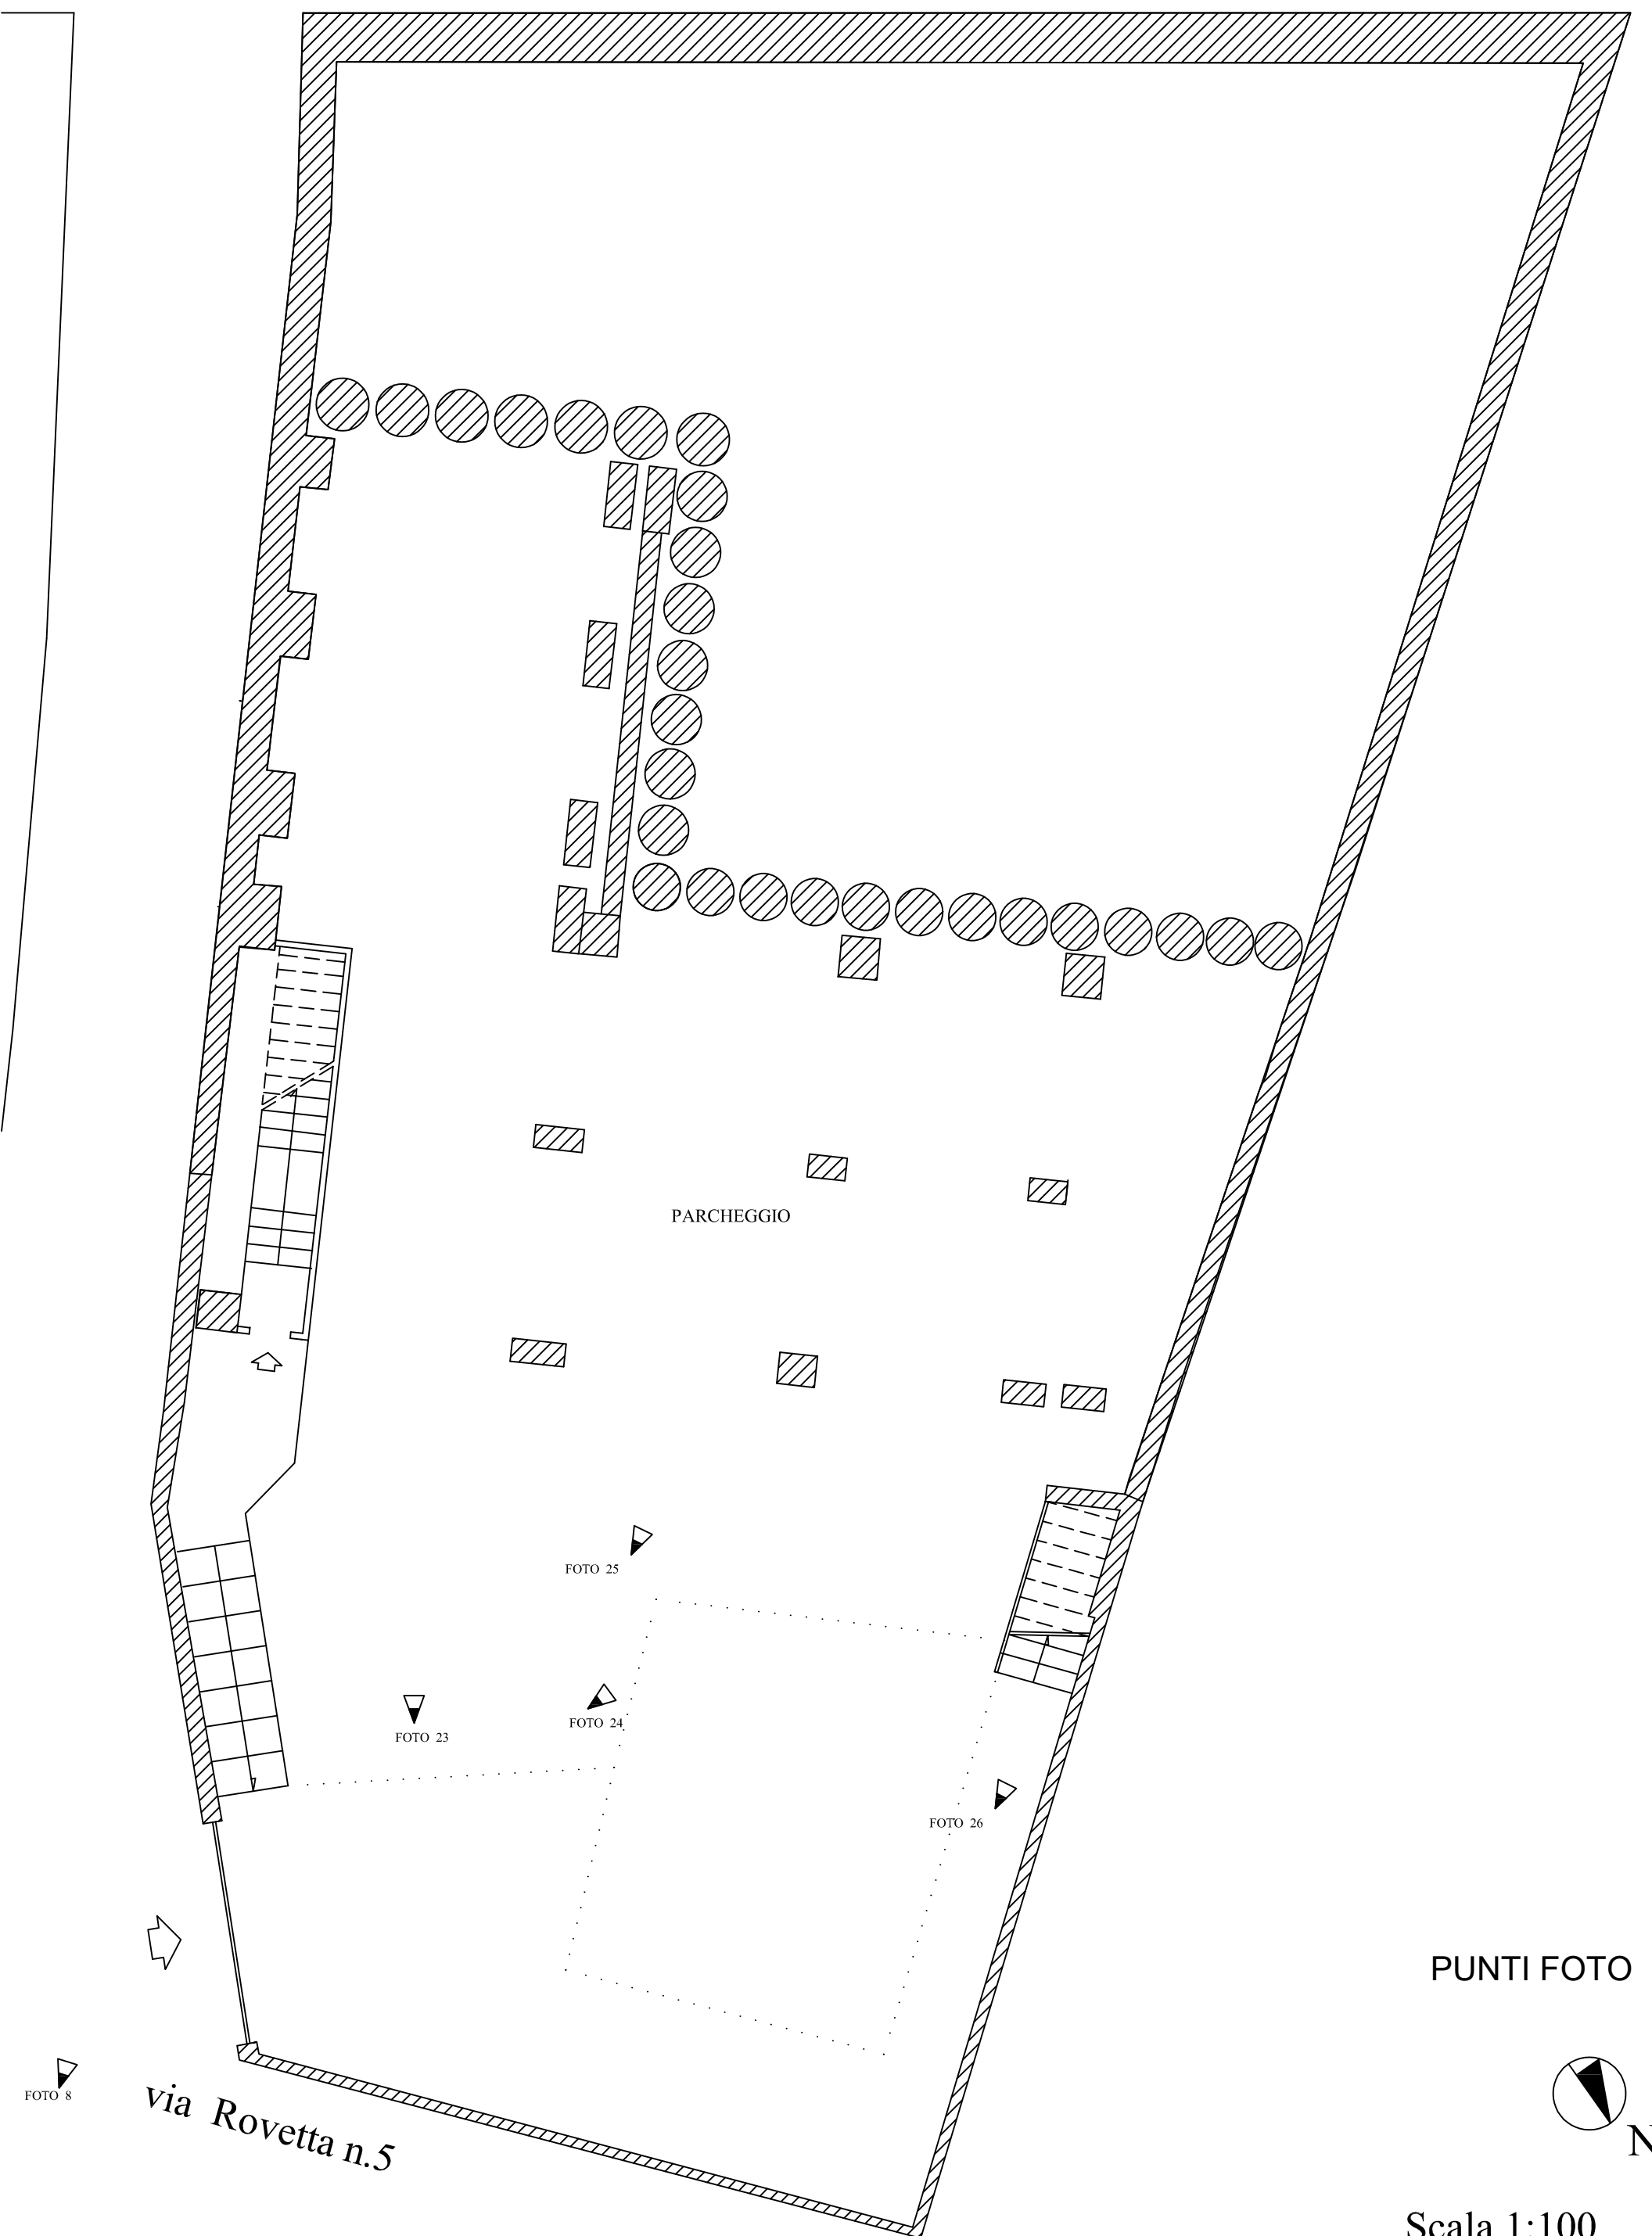

PUNTI FOTO

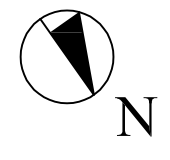

Scala 1:100

Pianta piano S2

Comune di Messina fgl 18 Part. 261 c.da Rovetta

via Rovetta n.5

FOTO 8

FOTO 23


FOTO 24

FOTO 25

FOTO 26


PARCHEGGIO

Firmato Da: CALABRO' DANIELA Emesso Da: ARUBAPEC S.P.A. NG CA 3 Serial#: 231c5261175bb3d7f659c317b1fd8cf

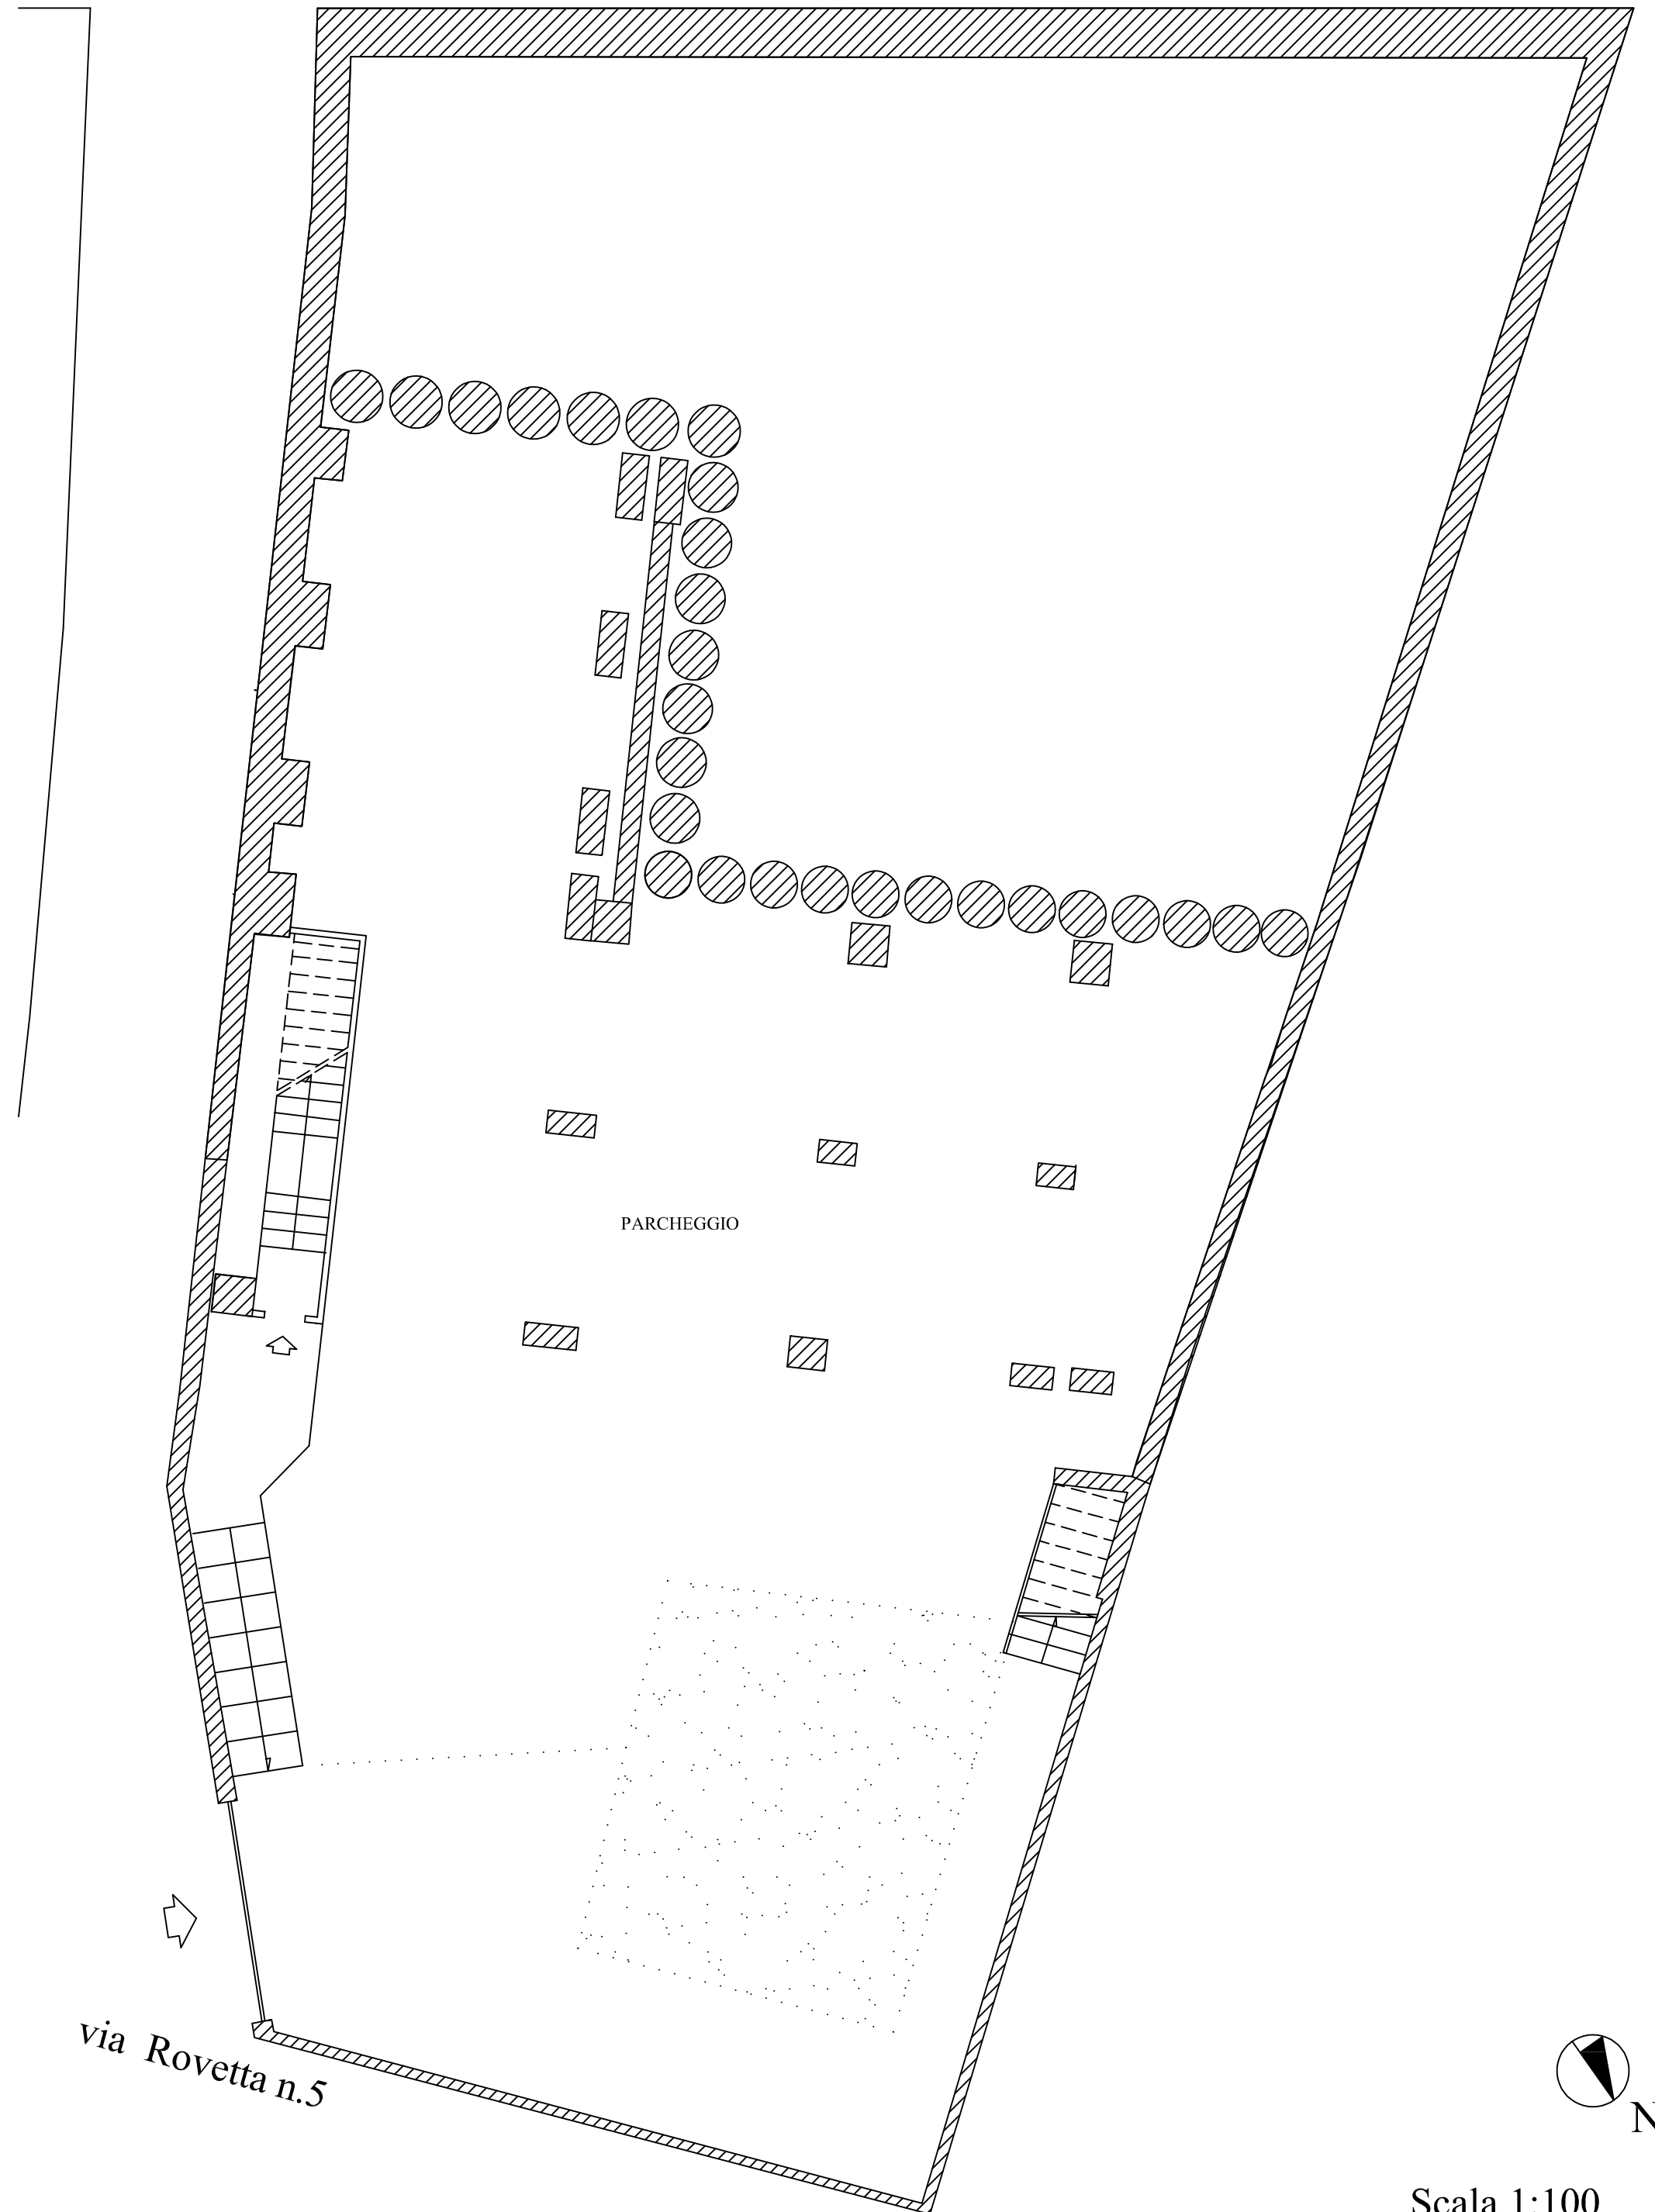

via Rovetta n.5

PARCHEGGIO

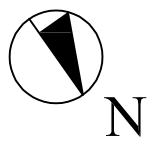

Scala 1:100

Comune di Messina fgl 18 Part. 261 c.da Rovetta

Pianta piano S2



