

# TRIBUNALE DI AGRIGENTO

- SEZIONE ESECUZIONI IMMOBILIARI -

## *ESECUZIONE IMMOBILIARE R.G.E. N. 127/2018*

- **GIUDICE DELLE ESECUZIONI: DOTT.SSA BONSANGUE FEDERICA**
- **CUSTODE GIUDIZIARIO: DOTT. ALESSANDRO CILLINO**
- **ESPERTO TECNICO DEL GIUDICE: ING. LUIGI MESSINA**

## FASCICOLO LOTTO 10

- *ALL. 10.1: Relazione di stima Lotto 10;*
- *ALL. 10.2: Elaborato Fotografico Lotto 10;*
- **ALL. 10.3: Individuazione immobile e documentazione catastale Lotto 10;**
- *ALL. 10.4: Elaborati grafici Lotto 10;*
- *ALL. 10.5: Allegati documentali Lotto 10;*

**L'E.d.G. N. A 556**  
**Ing. Luigi Messina**



Canicattì - via L. Pirandello

via L. Pirandello

Ospedale Barone Lombardo

Google Earth

300 m



Canicattì - via L. Pirandello



Google Earth

100 m




Agenzia del Territorio  
**CATASTO FABBRICATI**  
Ufficio Provinciale di  
**Agrigento**

ELABORATO PLANIMETRICO	
Compilato da:	C [REDACTED]
Iscritto all'Albo:	Geometri
Prov. Agrigento	N. 550

Comune di Canicatti'	Protocollo n. 000136222 del 14/06/2002
Sezione: Foglio: 54 Particella: 1192	Tipo Mappale n. del

Dimostrazione grafica dei subalterni Scala 1 : 500

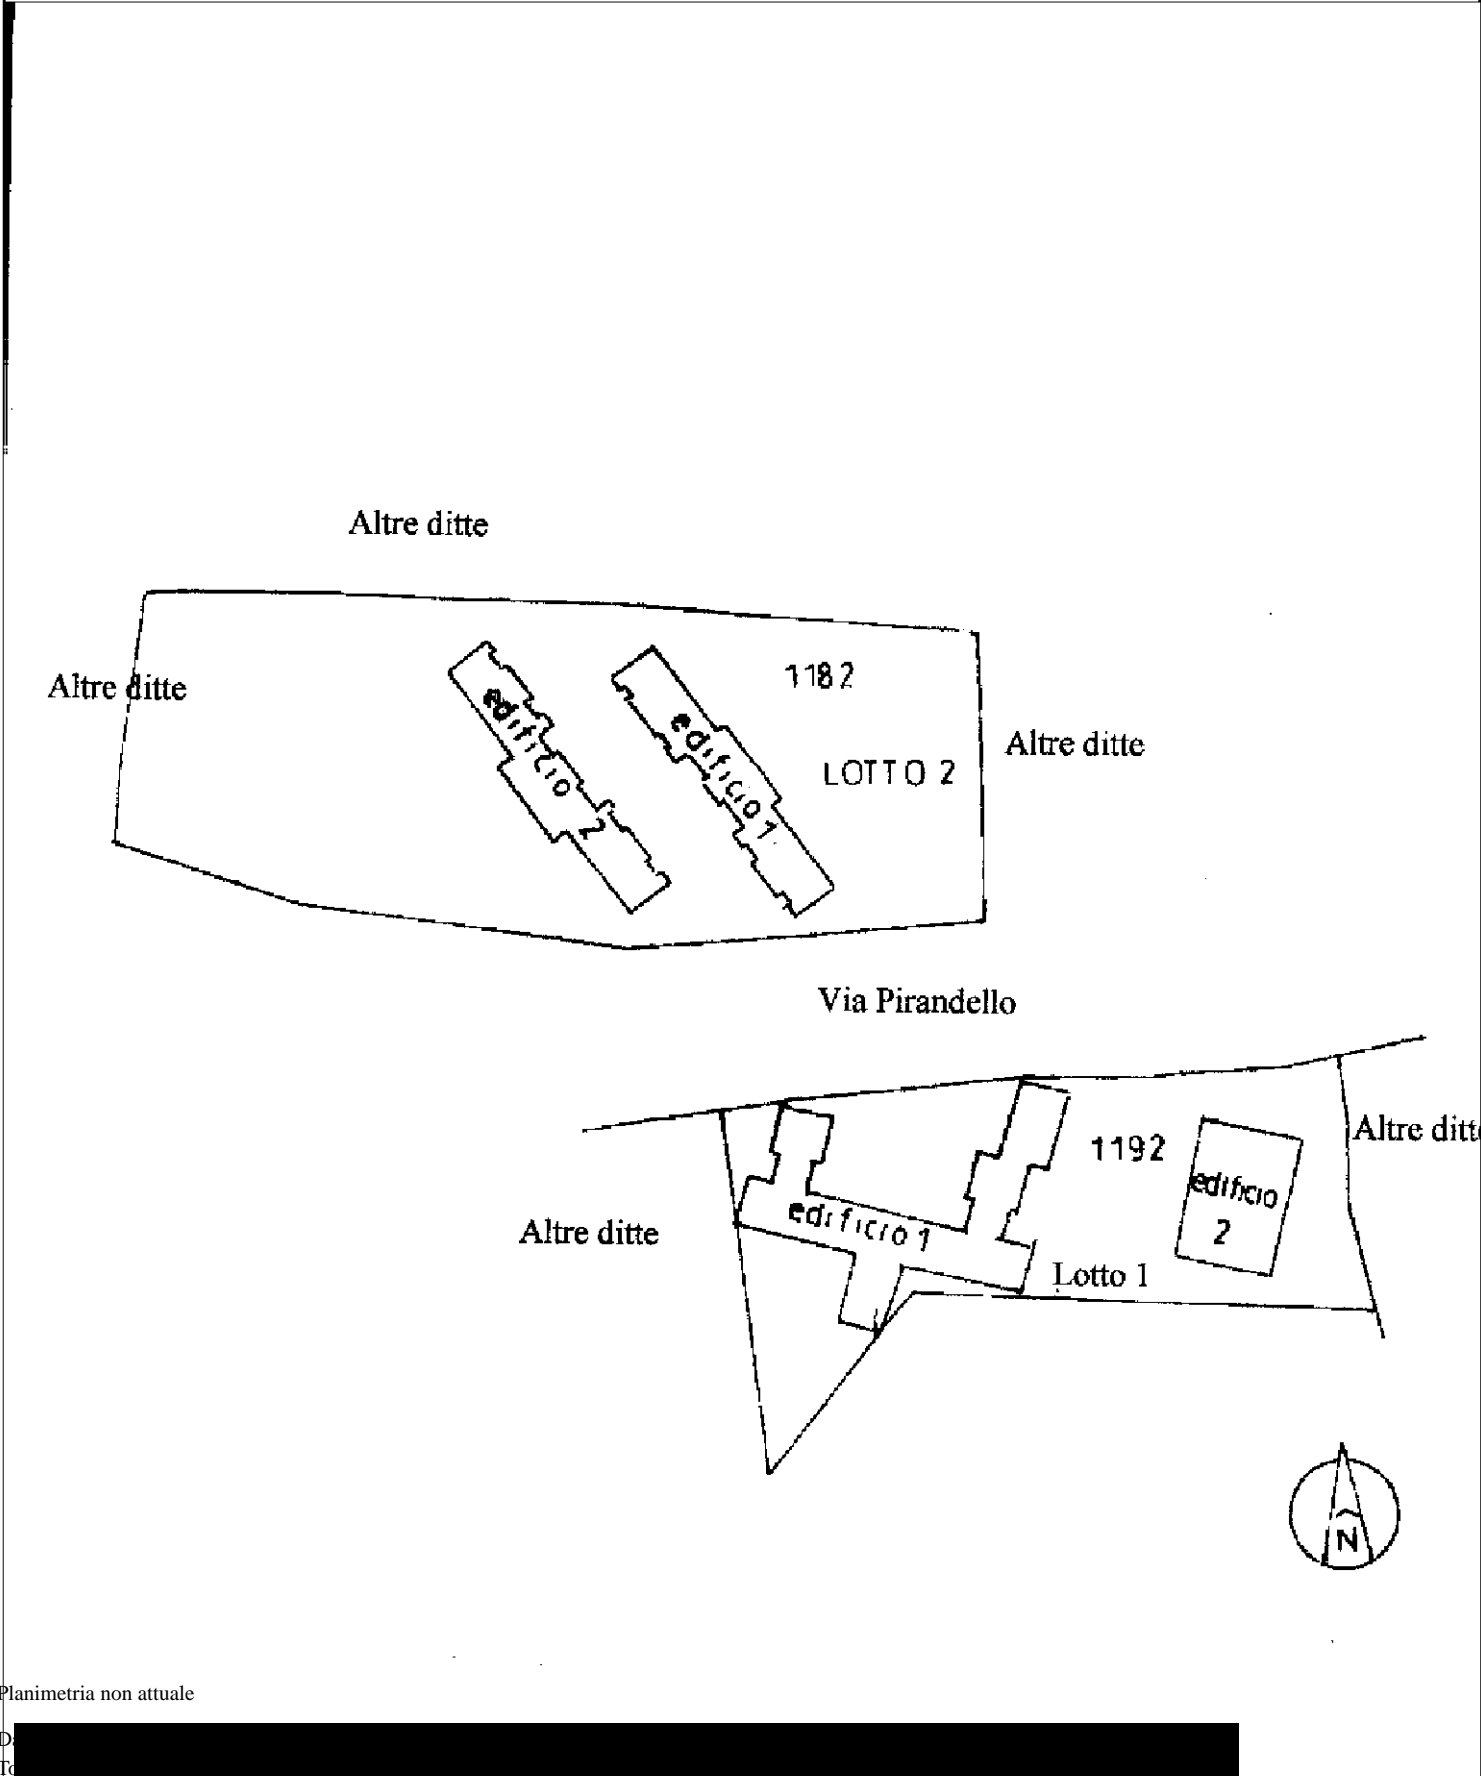

Planimetria non attuale