

TRIBUNALE DI AGRIGENTO

- SEZIONE ESECUZIONI IMMOBILIARI -

ESECUZIONE IMMOBILIARE R.G.E. N. 127/2018

- **GIUDICE DELLE ESECUZIONI: DOTT.SSA BONSANGUE FEDERICA**
- **CUSTODE GIUDIZIARIO: DOTT. ALESSANDRO CILLINO**
- **ESPERTO TECNICO DEL GIUDICE: ING. LUIGI MESSINA**

FASCICOLO LOTTO 12

- *ALL. 12.1: Relazione di stima Lotto 12;*
- *ALL. 12.2: Elaborato Fotografico Lotto 12;*
- **ALL. 12.3: Individuazione immobile e documentazione catastale Lotto 12;**
- *ALL. 12.4: Elaborati grafici Lotto 12;*
- *ALL. 12.5: Allegati documentali Lotto 12;*



Canicattì - via L. Pirandello

via L. Pirandello

Ospedale Barone Lombardo

Google Earth

300 m



Canicattì - via L. Pirandello



Google Earth

100 m

Agenzia del Territorio
CATASTO FABBRICATI
Ufficio Provinciale di
Agrigento

ELABORATO PLANIMETRICO

Compilato da:

Iscritto all'albo:
Geometri

Prov. Agrigento N. 550

Comune di Canicatti'


Sezione: Foglio: 54 Particella: 1192

Protocollo n. 000136222 del 14/06/2002

Tipo Mappale n. del

Dimostrazione grafica dei subalterni

Scala 1 : 500

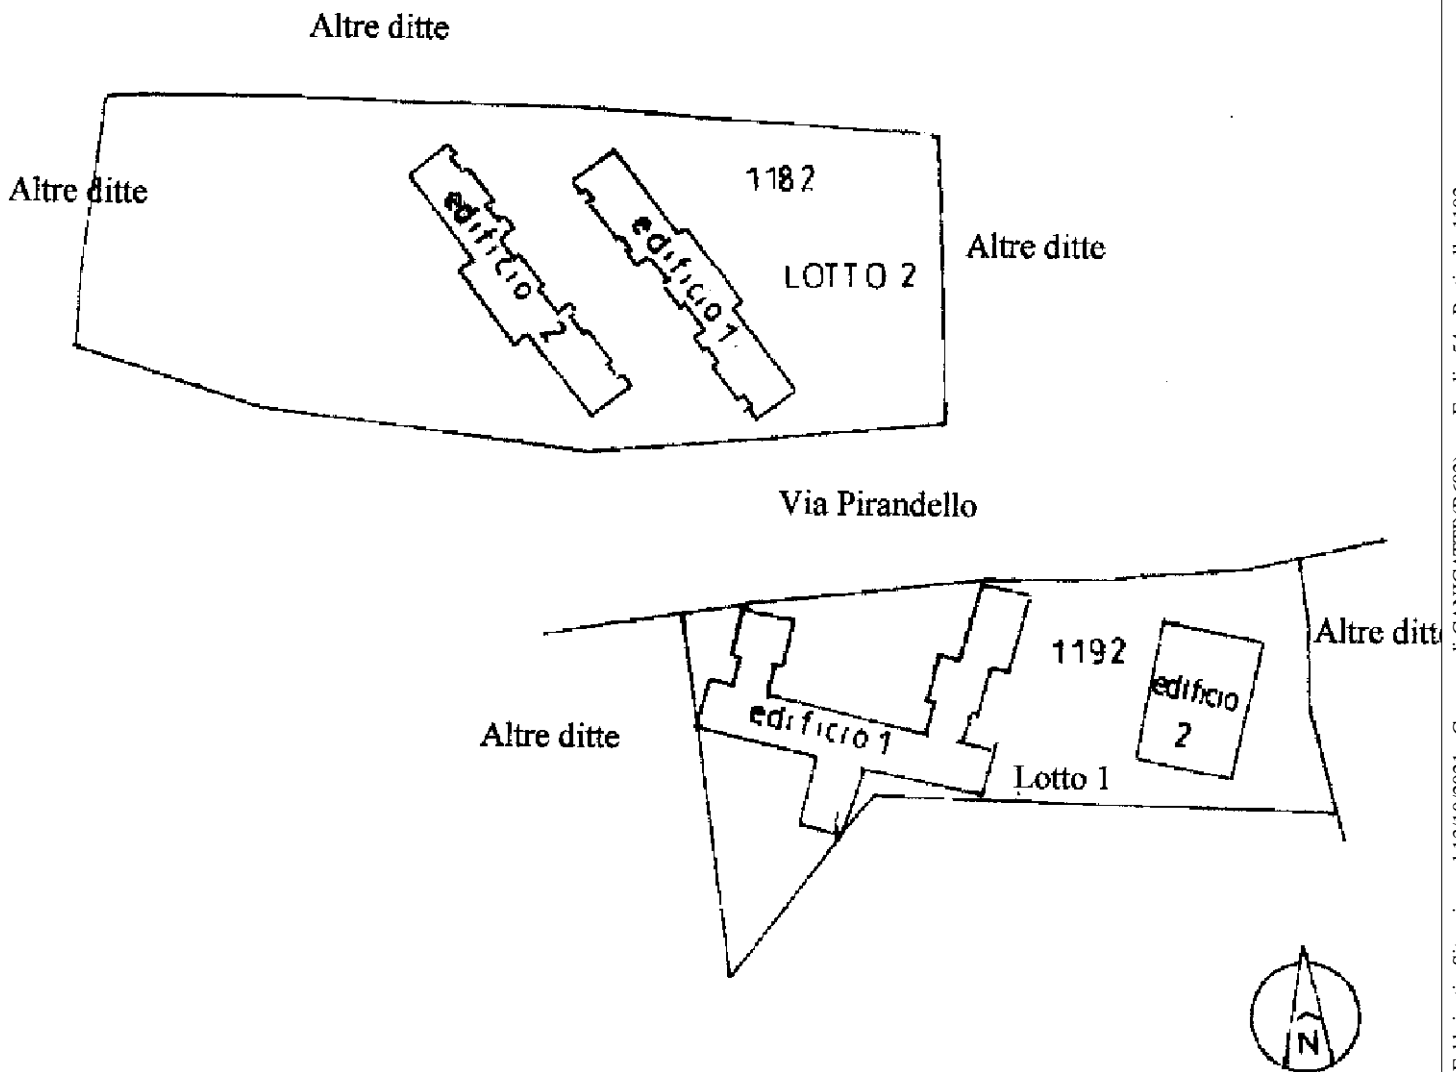

Planimetria non attuale


Agenzia del Territorio
CATASTO FABBRICATI
Ufficio Provinciale di
Agrigento

ELABORATO PLANIMETRICO	
Compilato da:	[REDACTED]
Iscritto all'albo:	Geometri
Prov. Agrigento	N. 550

Comune di Canicatti'	Protocollo n. 000136222 del 14/06/2002
Sezione: Foglio: 54 Particella: 1192	Tipo Mappale n. del
Dimostrazione grafica dei subalterni	Scala 1 : 500

Piano Quarto

Edificio 1 Lotto 1

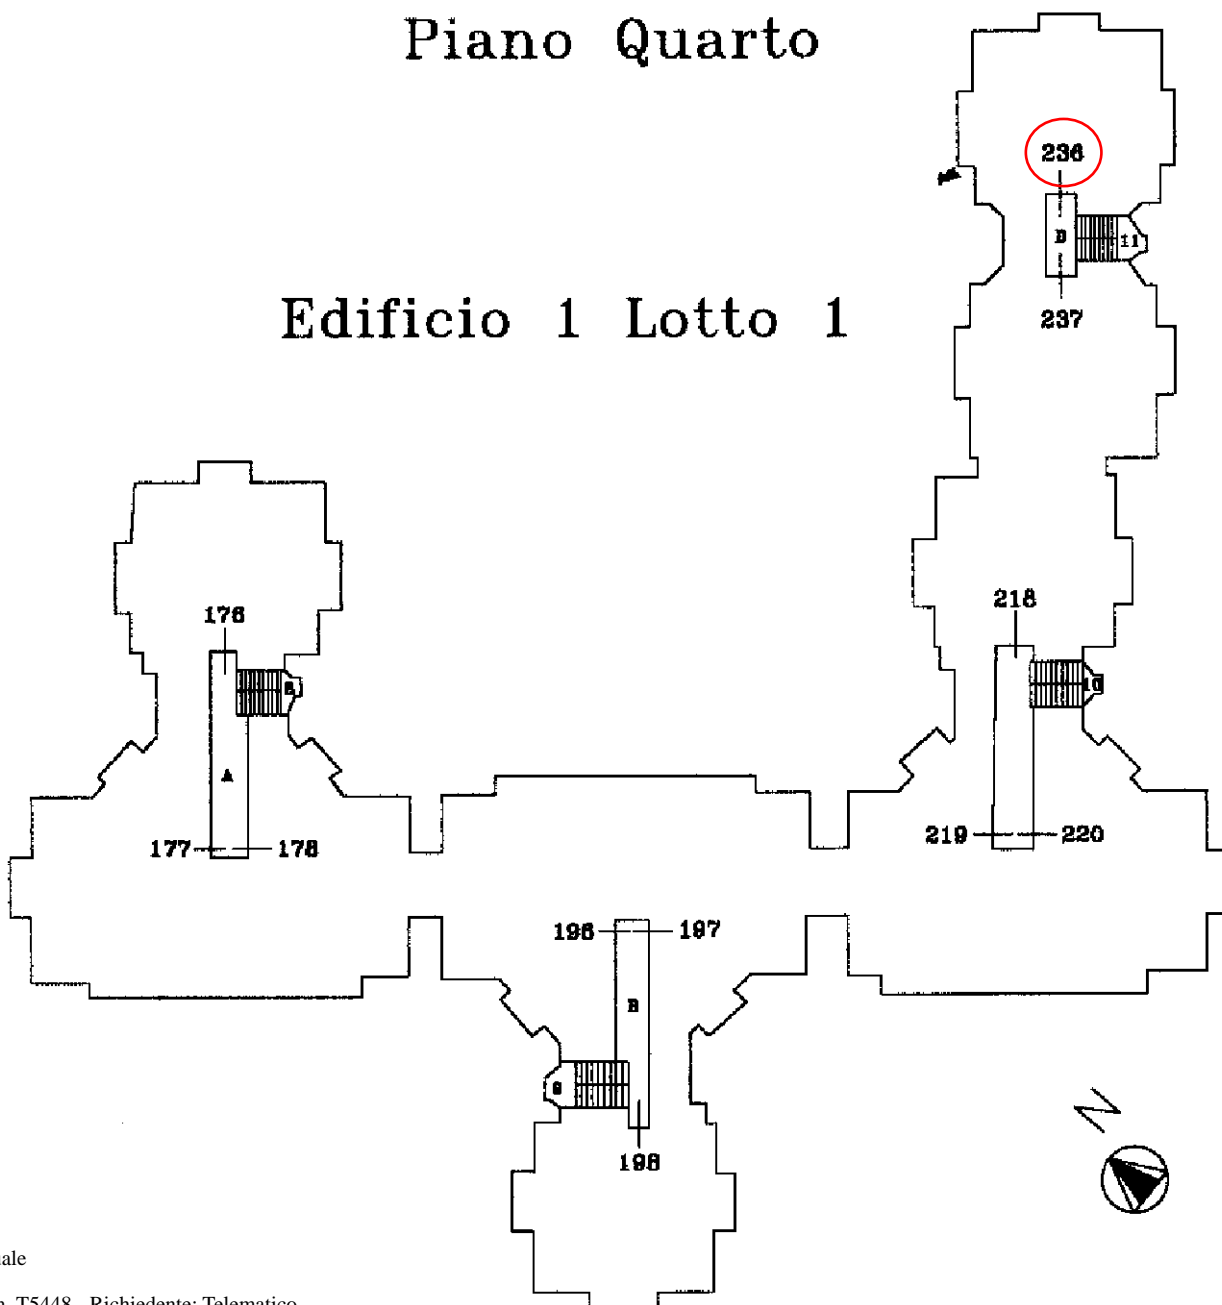

Planimetria non attuale