

MODULARIO
F. - Cat. S. T. - 315



MINISTERO DELLE FINANZE
DIREZIONE GENERALE DEL CATASTO E DEI SERVIZI TECNICI ERARIALI

MOD. B (Nuovo Catasto Edilizio Urbano)

NUOVO CATASTO EDILIZIO URBANO

Lire
20


(R. DECRETO-LEGGE 13 APRILE 1939, N. 652)

Planimetria dell'immobile situato nel Comune di Trieste Via Pirano n°4


Ditta Tullio e Virgilio Gregoratti

Allegata alla dichiarazione presentata all'Ufficio Tecnico Erariale di Trieste

Pianta del 4° piano

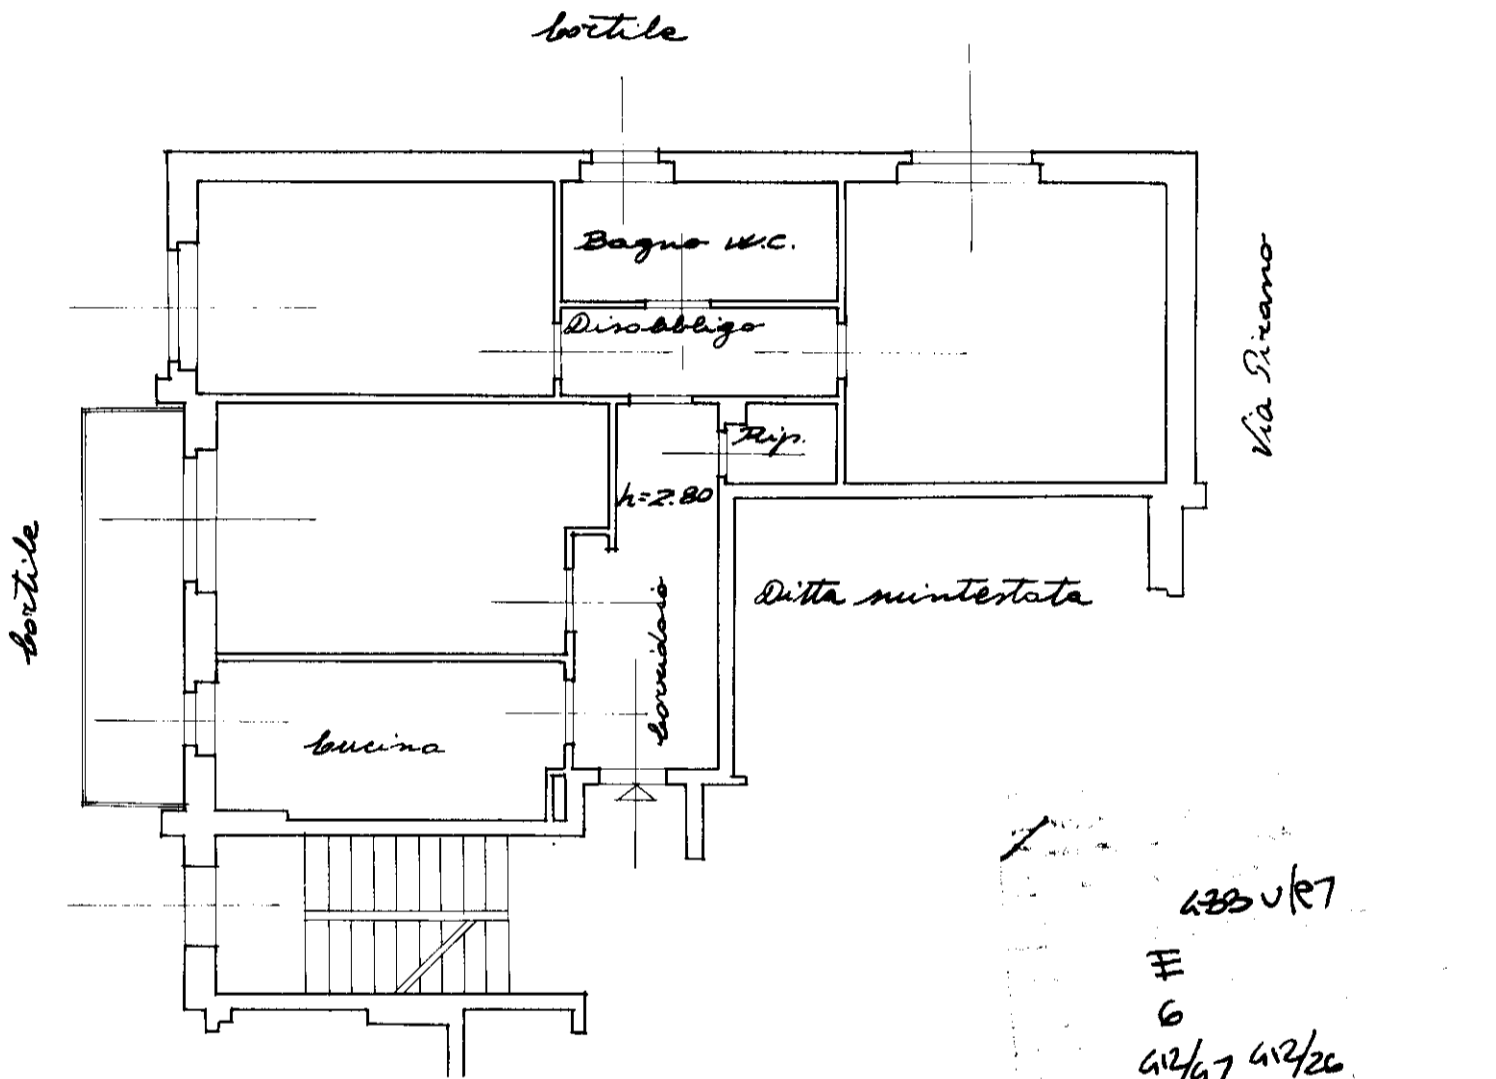

ORIENTAMENTO

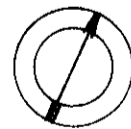

SCALA DI 1:100

SPAZIO RISERVATO PER LE ANNOTAZIONI D'UFFICIO

DATA 22.10.1970

PROT. N° 7646



Compilata dal geom. Vano Benzi
(Titolo, nome e cognome del tecnico)

Iscritto all'Albo dei geometri
della Provincia di Trieste

DATA 15 ottobre 1970

Firma: Vano Benzi

ISTITUTO POLIGRAFICO DELLO STATO