


12-Set-2024 9:0:51
Dimensione cornice: 267.000 x 189.000 metr
Protocollo pratica T42687/2034

Comune: (CR) CASALBUTTANO ED UNITI
Foglio: 9

Scala originale: 1:1000

Vis. tel. (0.90 euro)

Direzione Provinciale di Cremona Ufficio Provinciale - Territorio - Direttore MORETTI PATRIZIA

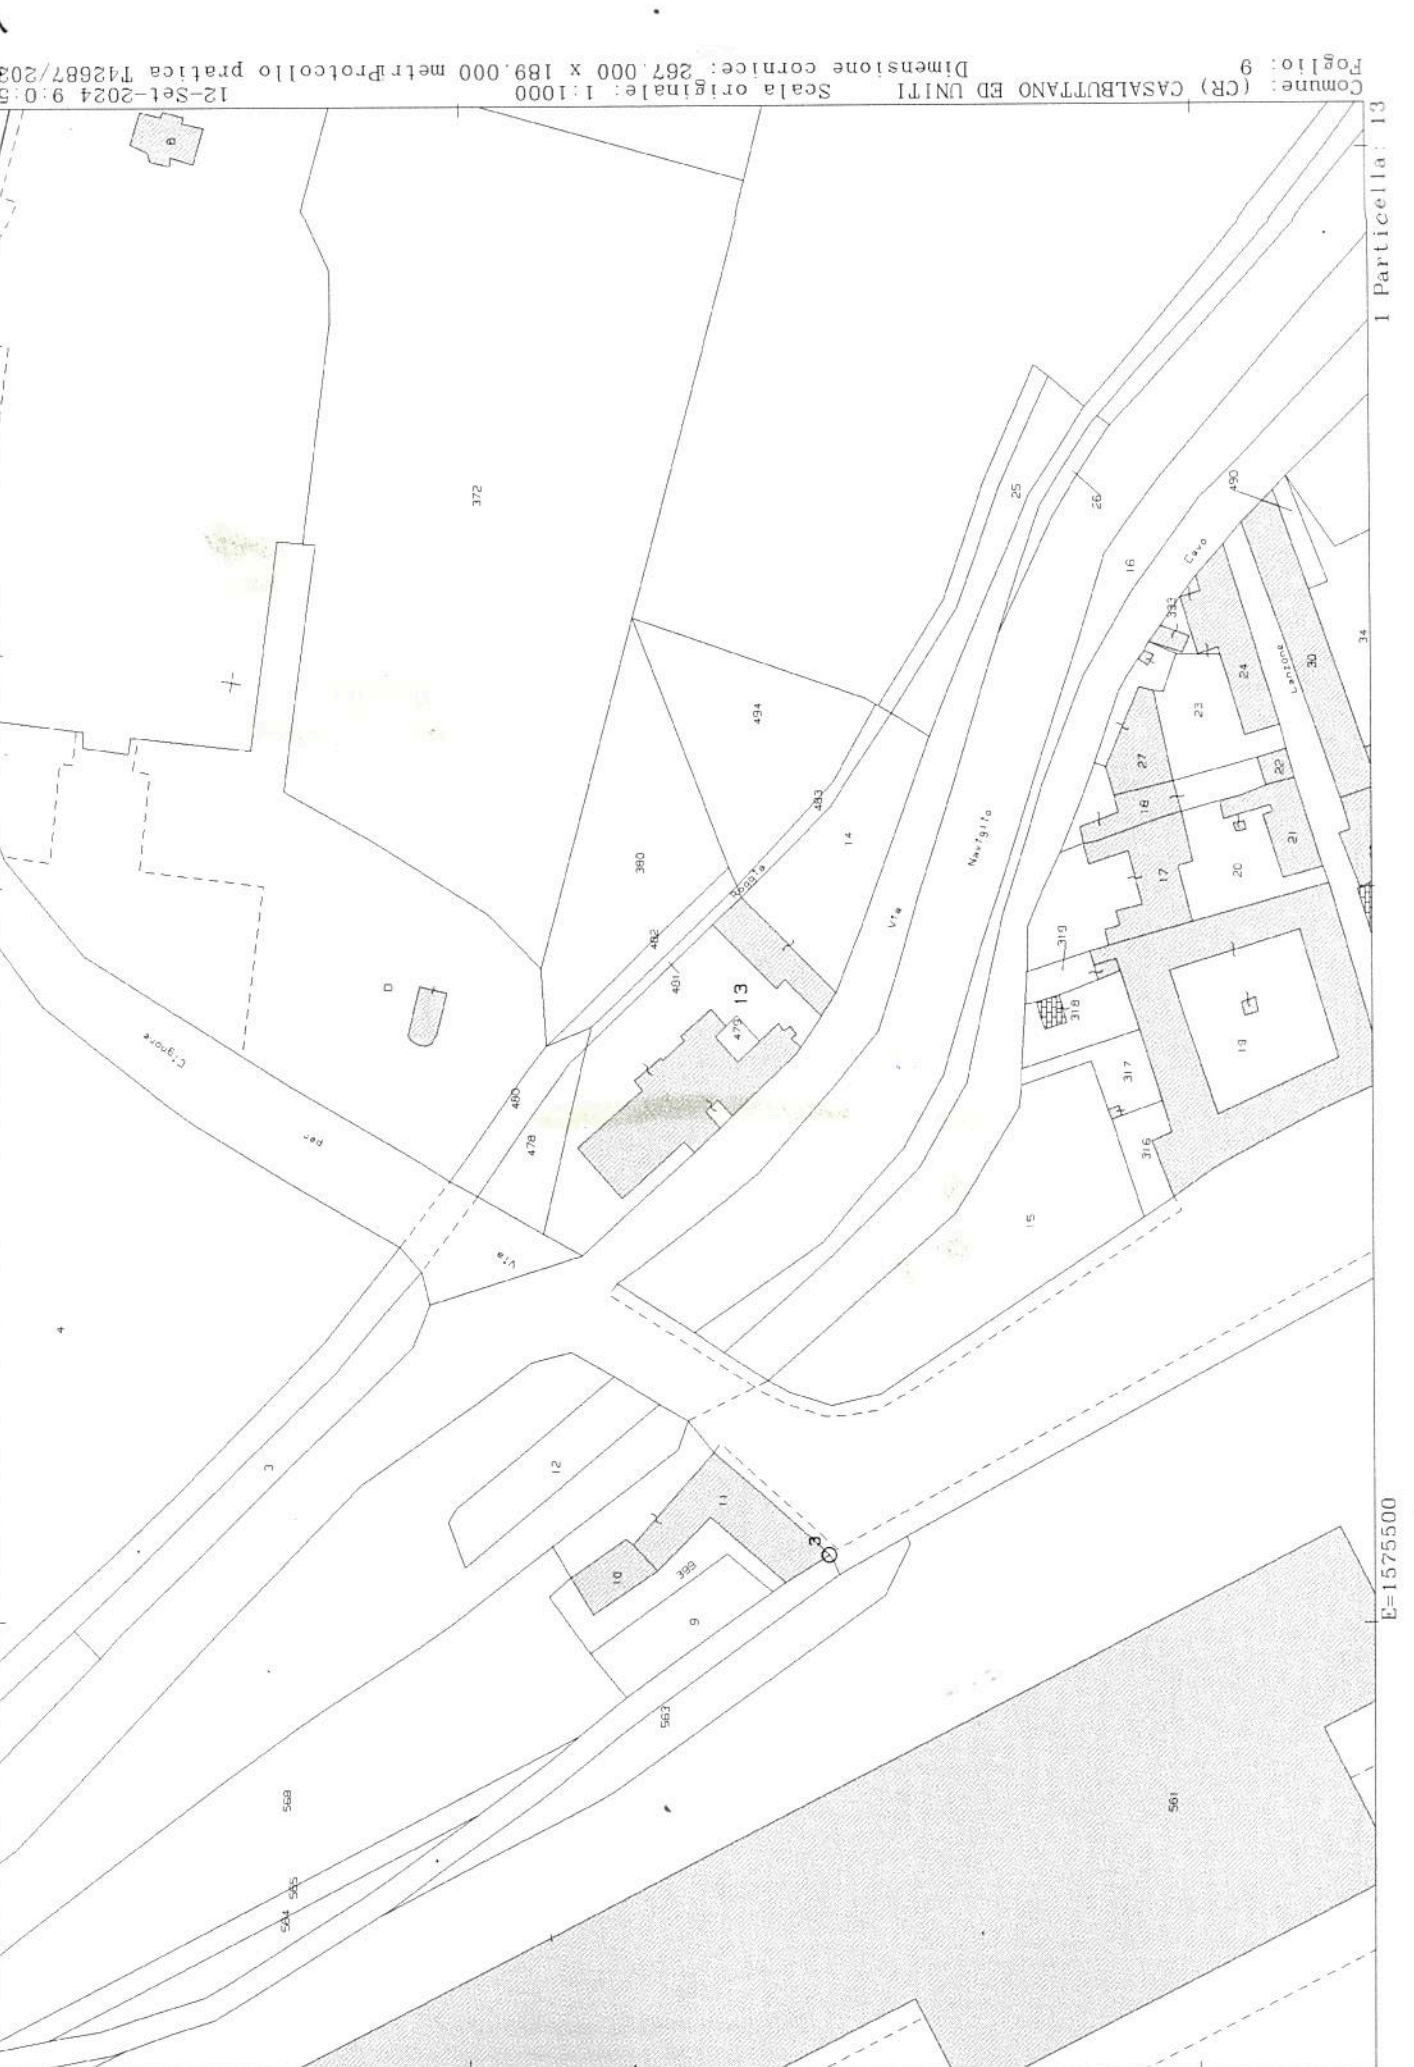

I Particella: 13

E=1575500

N=5011900

MODULARIO
F. rig. rend. 487




MINISTERO DELLE FINANZE
DIREZIONE GENERALE DEL CATASTO E DEI SS.TT.EE
CATASTO EDILIZIO URBANO (RDL 13-4-1939, n. 652)

MOD. BN (CEU)

LIRE
250

Planimetria di u.i.u. in Comune di CASALBUTTANO ED UNITI via LEONIDA BISSOLATI civ. 72

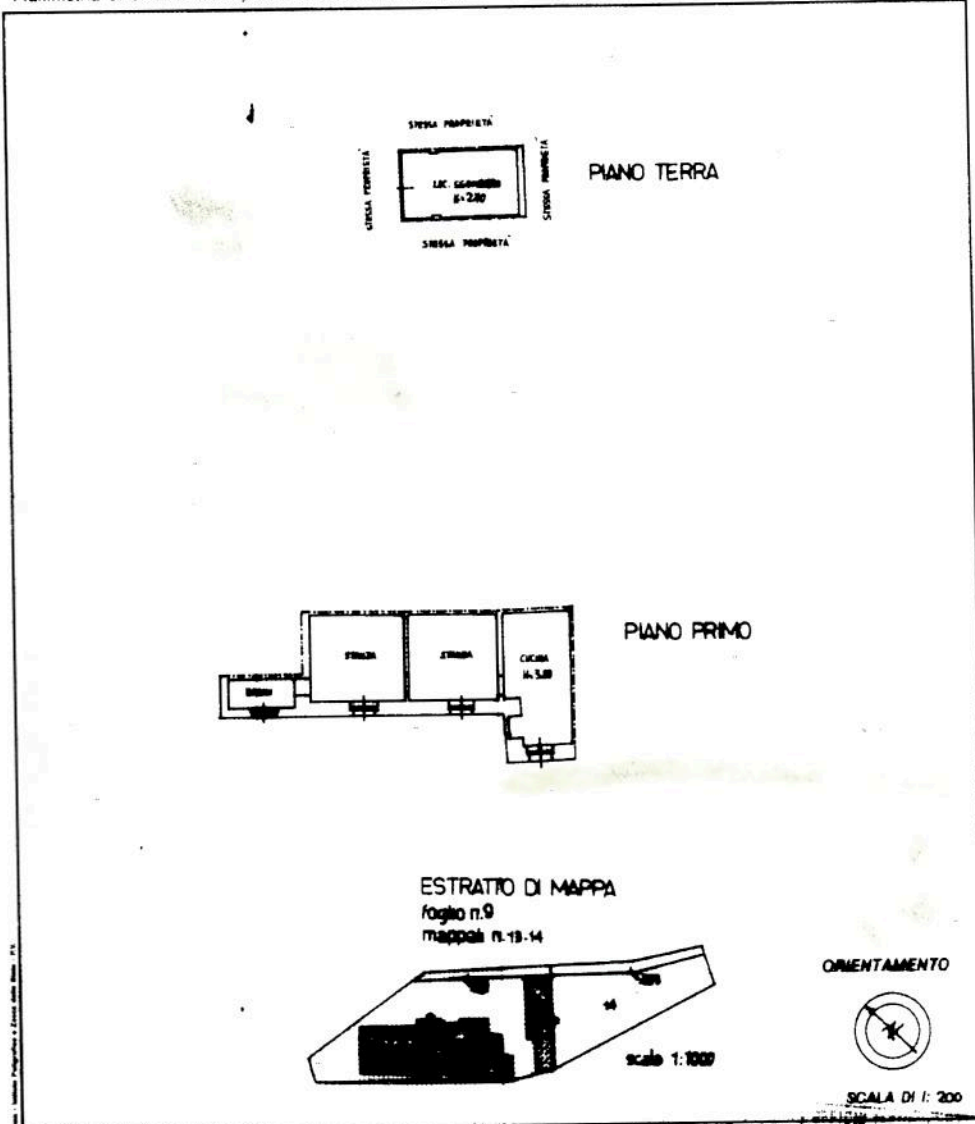

Dichiarazione di N.C.
Denuncia di variazione

Compilate da: GEOM. NAZZARI LUIGI
(Titolo, cognome e nome)

RESERVATO ALL'UFFICIO

Identificativi catastali
F. 9
n. 13 sub. 16
14 12

Iscritto all'albo dei Geometri
della provincia di Cremona n. 953
data 28.08.1992 Firma Luigi Nazari



SCALA DI 1: 200

Catasto dei Fabbricati - Situazione al 14/04/2025 - Comune di CASALBUTTANO ED UNITI(B869) - < Foglio 9 - Particella 14 - Subalterno 12 > - Uiu graffiata
VIA BISSOLATI n. 72 Piano T - 1