

Agenzia delle Entrate
CATASTO FABBRICATI
Ufficio Provinciale di
Pesaro

ELABORATO PLANIMETRICO

Compilato da:
Diamantini Andrea
Iscritto all'albo:
Geometri
Prov. Pesaro

N. 2184

Comune di Fano

Sezione: Foglio: 53

Particella: 385


Protocollo n. PS0002310 del 20/01/2025

Tipo Mappale n. del

Dimostrazione grafica dei subalterni

Scala 1 : 500

ELABORATO PARZIALE

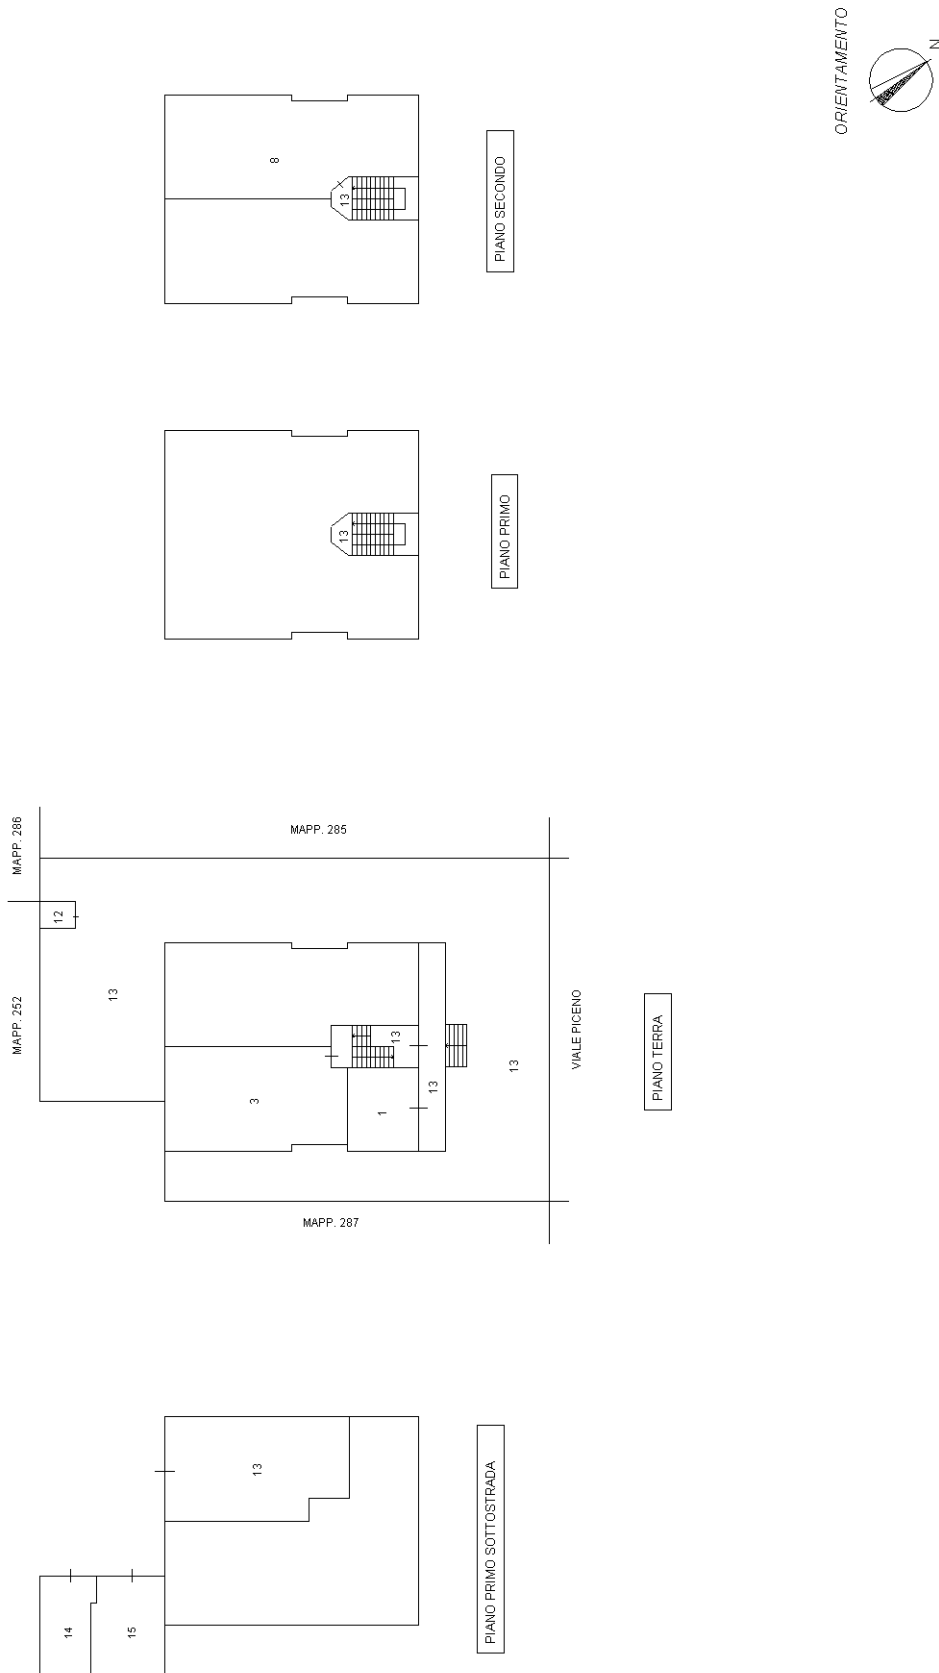

Ultima planimetria in atti