

**Agenzia del Territorio  
CATASTO FABBRICATI  
Ufficio Provinciale di  
Salerno**

Dichiarazione protocollo n. SA0355131 del 16/07/2010

Planimetria di u.i.u. in Comune di Giffoni Valle Piana

Strada Prov.le Ornito-faiano

civ. SNC

Identificativi Catastali:

Sezione:

Foglio: 59

Particella: 463

Subalterno: 15

Compilata da:

Pepe Giuseppe

Iscritto all'albo:

Geometri


Prov. Salerno

N. 1774

Scheda n. 1

Scala 1:200

NEGOZIO h 3,50 m

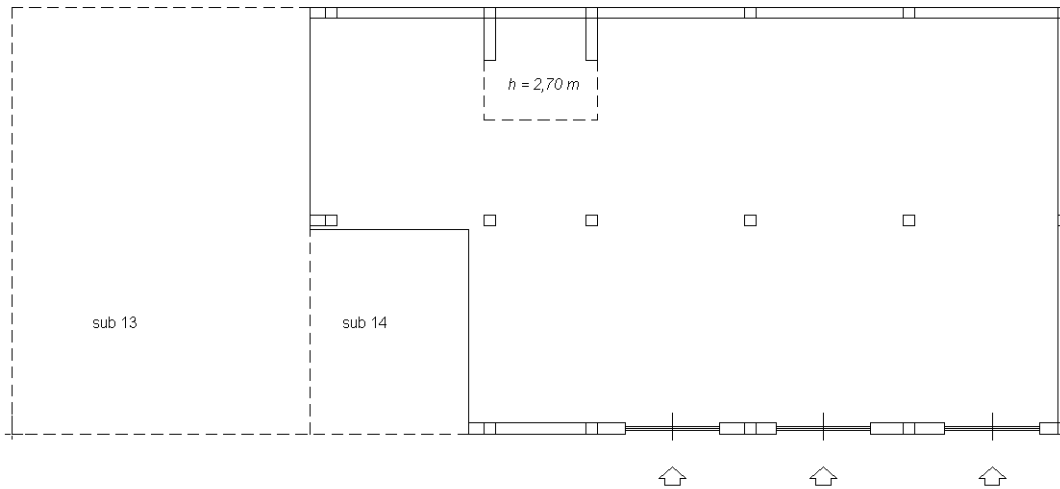

STRADA PROVINCIALE ORNITO-FAIANO



Ultima planimetria in atti