

**Agenzia delle Entrate  
CATASTO FABBRICATI  
Ufficio Provinciale di  
Siena**

Dichiarazione protocollo n. SI0111976 del 20/11/2025

Comune di Buonconvento

Via Giorgio Perlasca

civ. 12

Identificativi Catastali:

Sezione:

Foglio: 53

Particella: 1073

Subalterno: 8

Compilata da:  
Pagano Vincenzo

Iscritto all'albo:  
Ingegneri


Prov. Siena

N. 377

Planimetria

Scheda n. 1

Scala 1:200

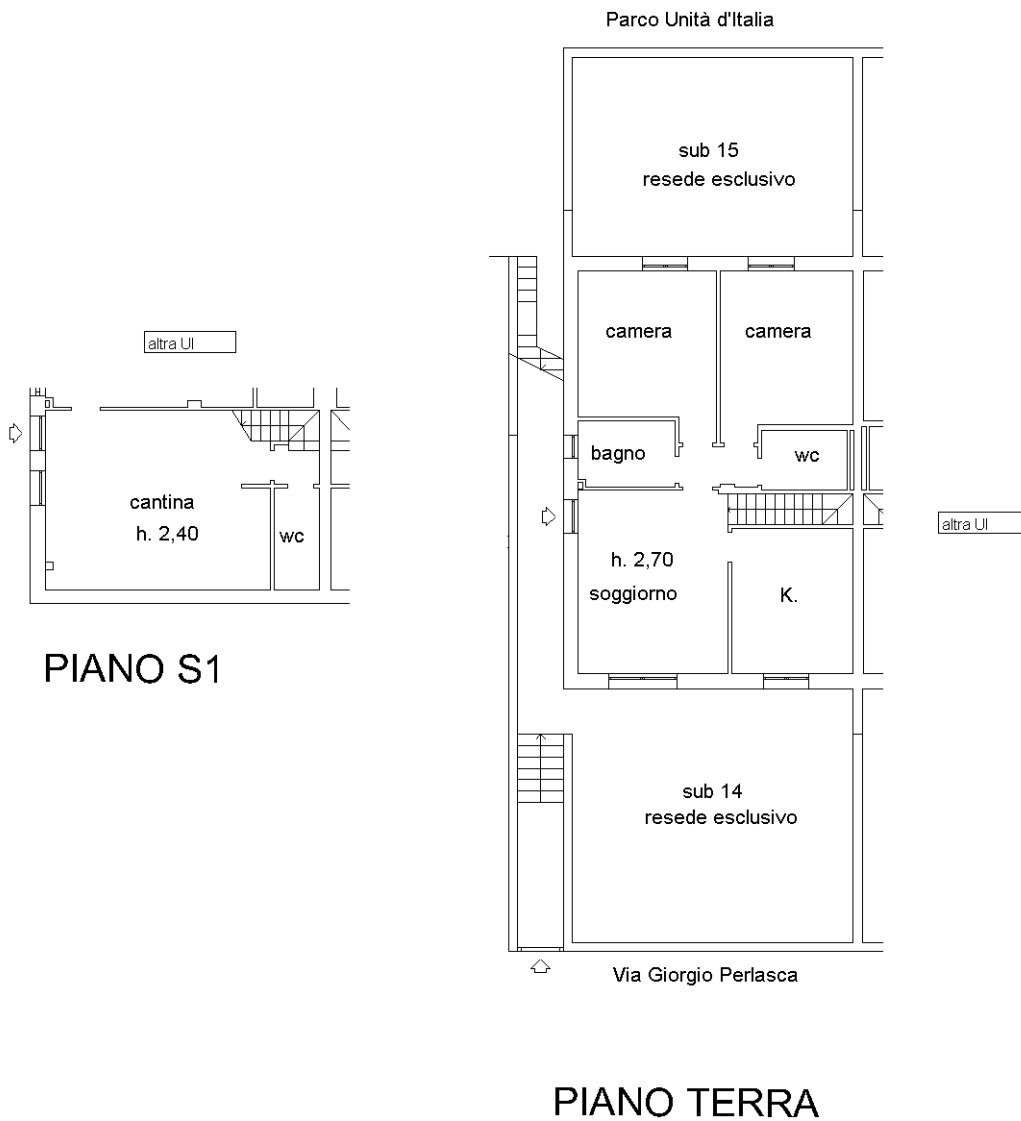

Ultima planimetria in atti

**Agenzia delle Entrate  
CATASTO FABBRICATI  
Ufficio Provinciale di  
Siena**

Dichiarazione protocollo n. SI0111977 del 20/11/2025

Comune di Buonconvento

Perlasca

civ. 9

Identificativi Catastali:

Sezione:

Foglio: 53

Particella: 1073

Subalterno: 9

Compilata da:

Pagano Vincenzo

Iscritto all'albo:

Ingegneri


Prov. Siena

N. 377

Planimetria

Scheda n. 1

Scala 1:200

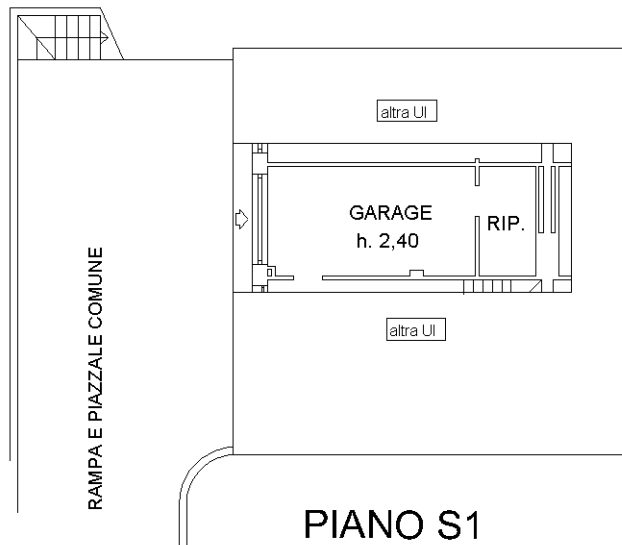

PIANO S1



Ultima planimetria in atti



Catasto dei Fabbricati - Situazione al 09/12/2025 - Comune di BUONCONVENTO(B269) - < Foglio 53 - Particella 1073 - Subalterno 9 >  
VIA GIORGIO PERLASCA n. 9 Piano S1