

**Agenzia del Territorio
CATASTO FABBRICATI
Ufficio Provinciale di
Pesaro**

Dichiarazione protocollo n. PS0243932 del 02/12/2004

Planimetria di u.i.u. in Comune di Orciano Di Pesaro

Viale Evangelisti Carlo

civ. 50

Identificativi Catastali:

Sezione:

Foglio: 21

Particella: 107

Subalterno: 6

Compilata da:

Rossetti Francesco


Iscritto all'albo:

Geometri


Prov. Pesaro

N. 1345


Scheda n. 1 Scala 1:200

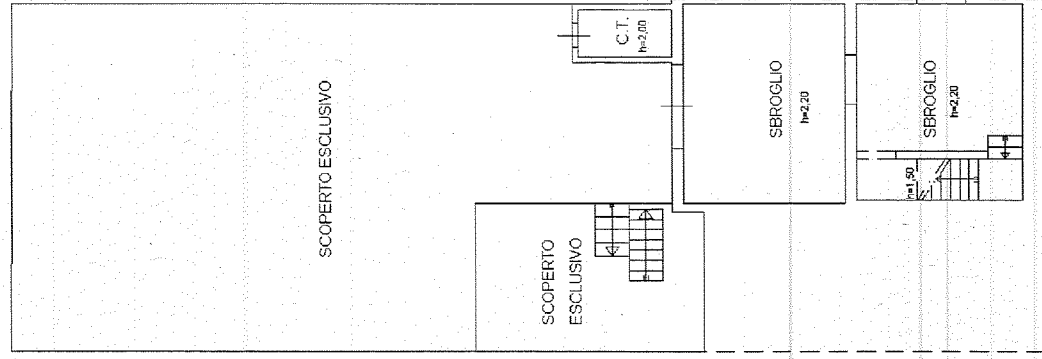

PIANO SEMINTERRATO

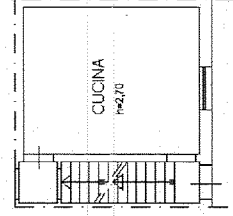

PIANO TERRA

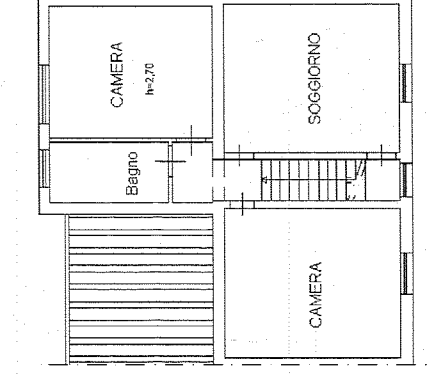

PIANO PRIMO

