

Agenzia delle Entrate
CATASTO FABBRICATI
Ufficio Provinciale di
Milano

Dichiarazione protocollo n. MI0297278 del 14/07/2023

Comune di Busnago

Via Liberta'

civ. 24

Identificativi Catastali:

Sezione:

Foglio: 3

Particella: 262

Subalterno: 721

Compilata da:
Rossi Filippo

Iscritto all'albo:
Geometri

Prov. Milano



N. 11324

Planimetria

Scheda n. 1

Scala 1:200

PIANO TERRA
H. 3.00 m

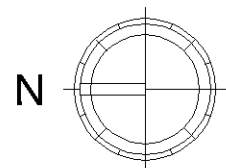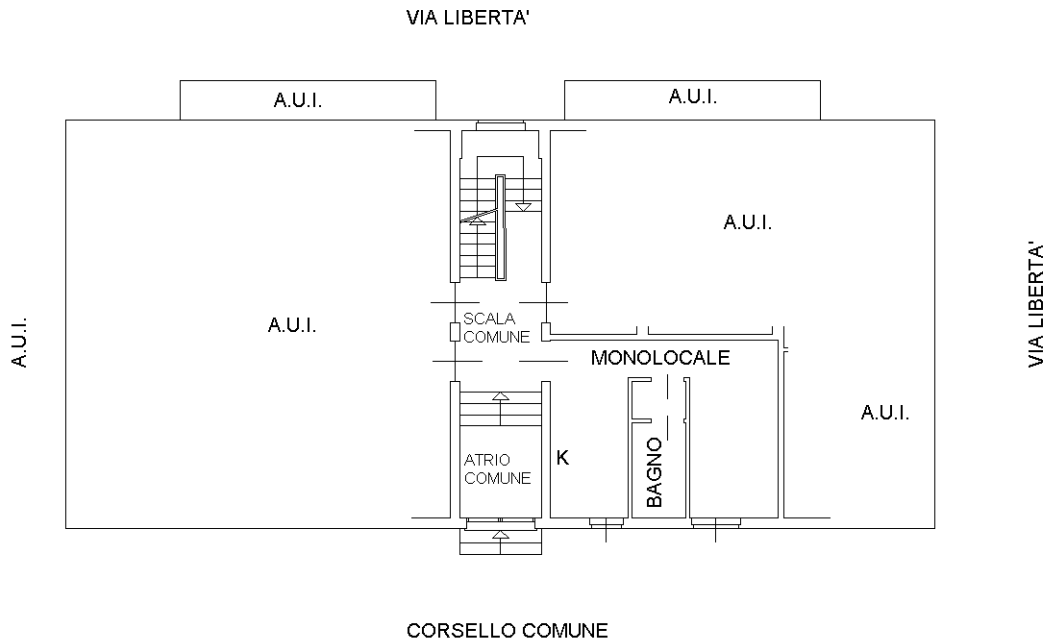

Ultima planimetria in atti