

**Agenzia del Territorio
CATASTO FABBRICATI
Ufficio Provinciale di
Varese**

Dichiarazione protocollo n. VA0141022 del 07/05/2010

Planimetria di u.i.u. in Comune di Valganna

Piazza Giuseppe Grandi

civ. 4/F

Identificativi Catastali:

Sezione:
Foglio: 9
Particella: 1980
Subalterno: 503

Compilata da:
Andreani Stefano


Iscritto all'albo:
Geometri

Prov. Varese


N. 3496

Scheda n. 1 Scala 1:200



PIANO SECONDO

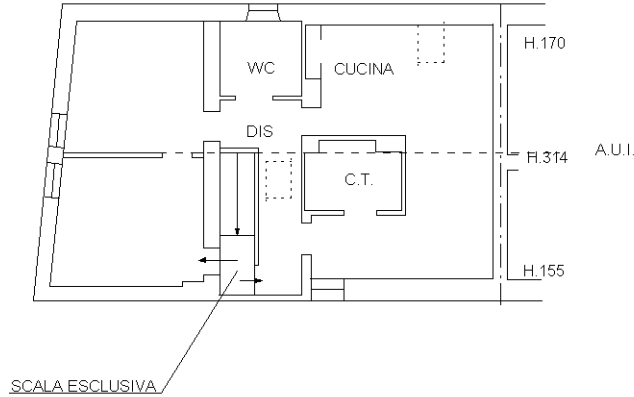

PIANO PRIMO

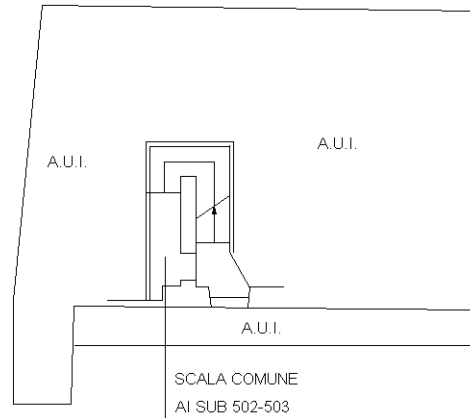

PIANO TERRA

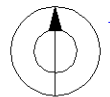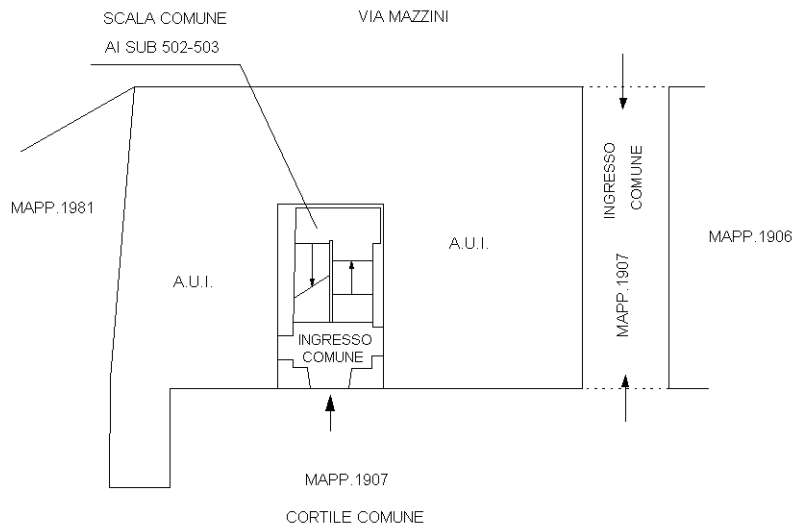

ORIENTAMENTO

Ultima planimetria in atti