


VIA TERME DI TRAIANO 78

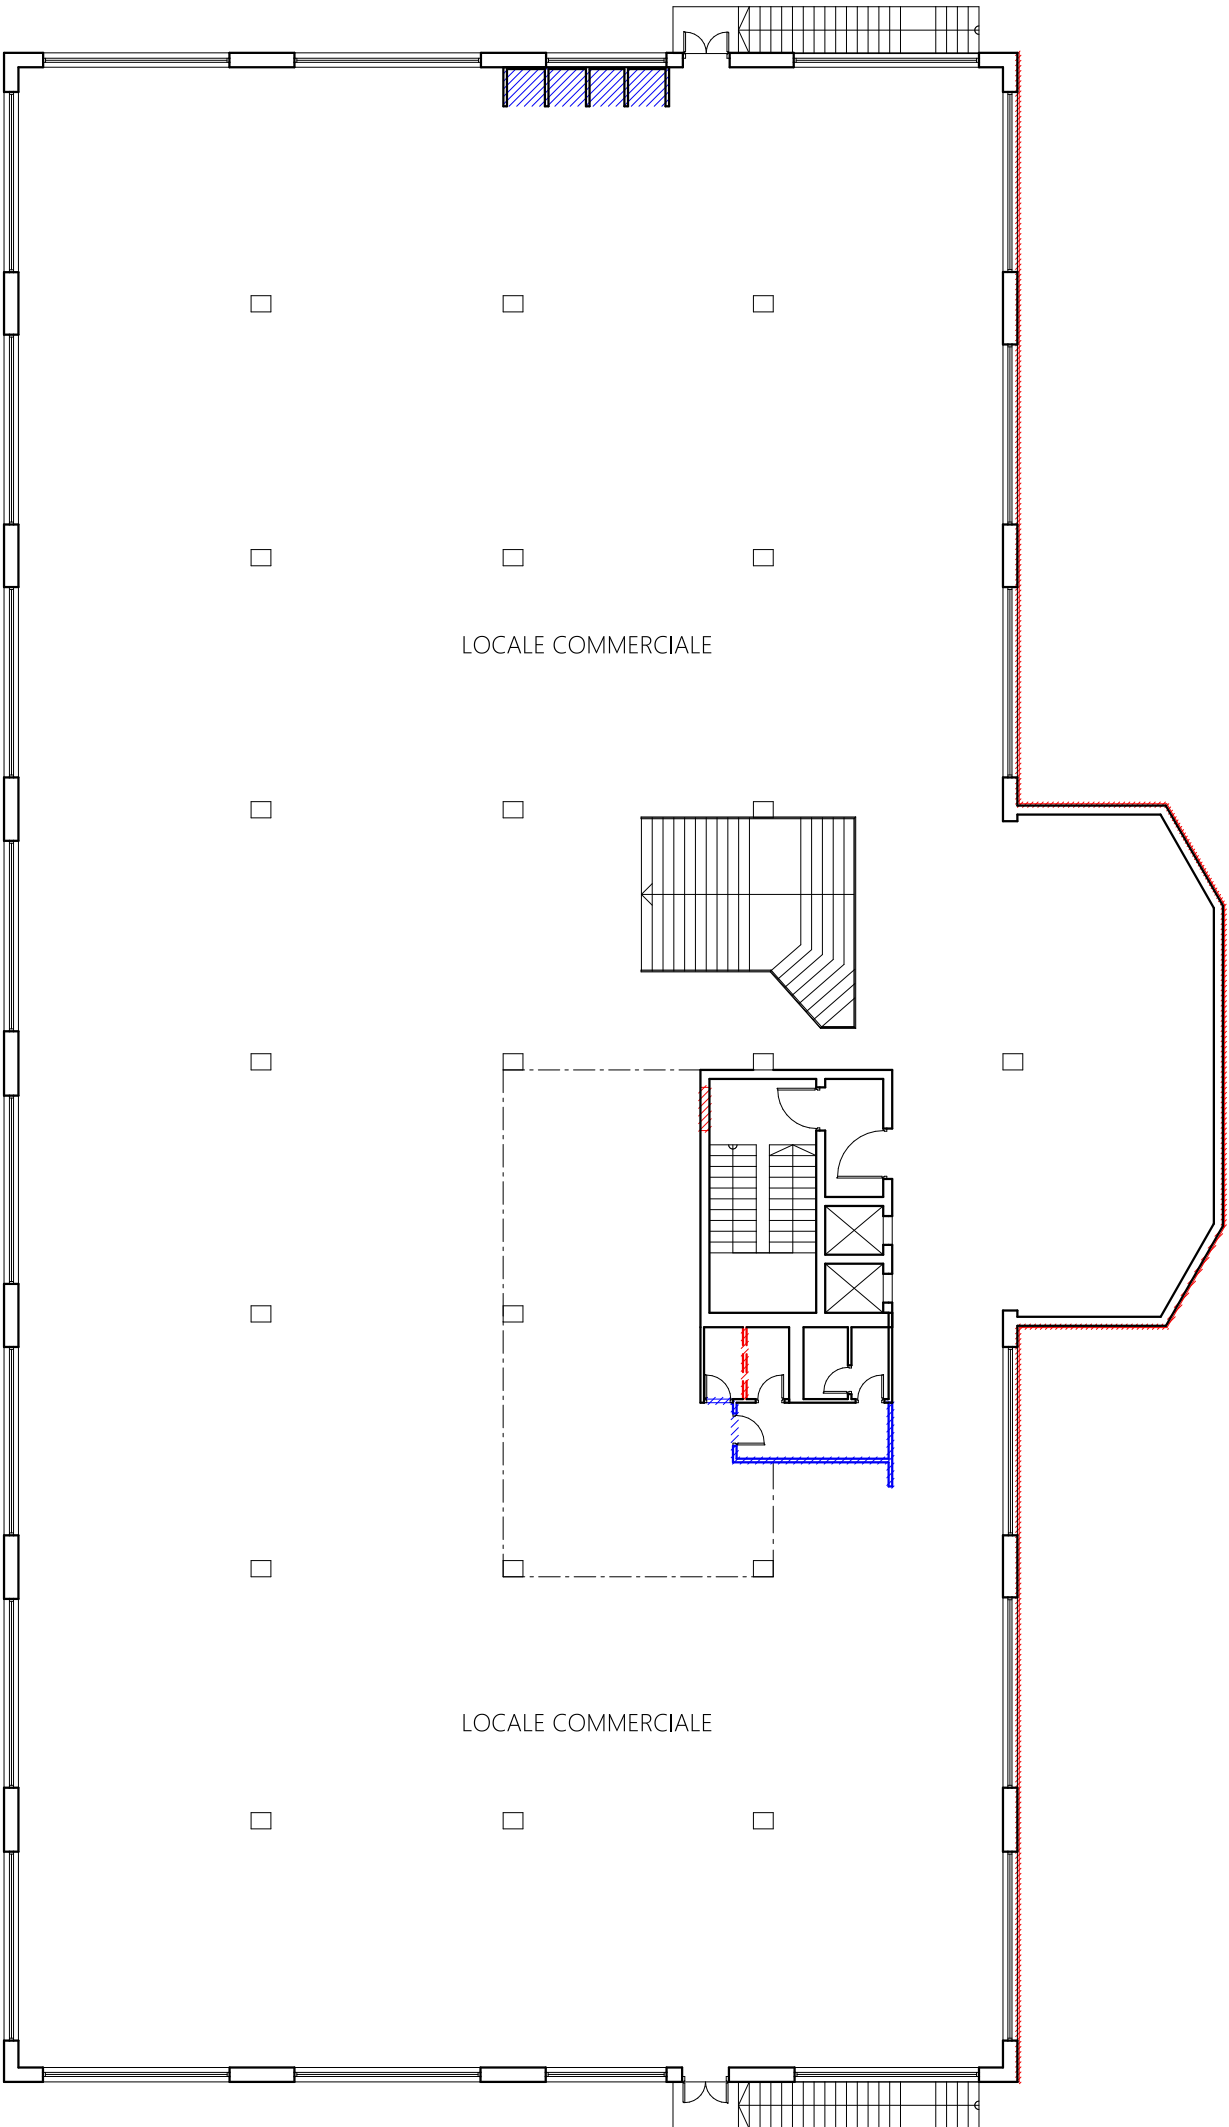

VIA TERME DI TRAIANO 78

N=19800

E=53700


I Particella: 1244



ELABORATO PLANIMETRICO	Comitato da: Rinaldi Daniele	Iscritto all'albo: Geometri	Prov. Roma	N. 9576
	Comune di Civitavecchia	Sezione: Foglio: 16	Particella: 1244	20/12/2017 del
Dimostrazione grafica dei subalterni				
Tipo Mappale n.		Scala 1 : 500		


ELABORATO PLANIMETRICO
EDIFICIO COMMERCIALE

PIANO SEMINTERRATO S1

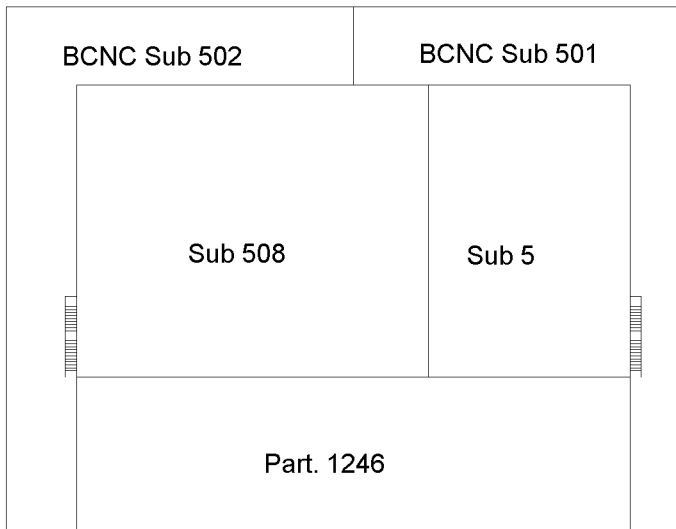


DISTACCO SU VIA TERME DI TRAIANO

PIANO TERRA

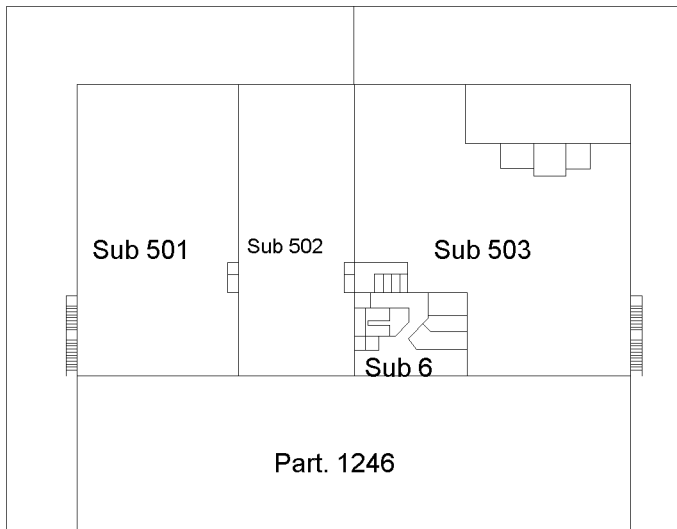

DISTACCO SU VIA TERME DI TRAIANO

PIANO PRIMO

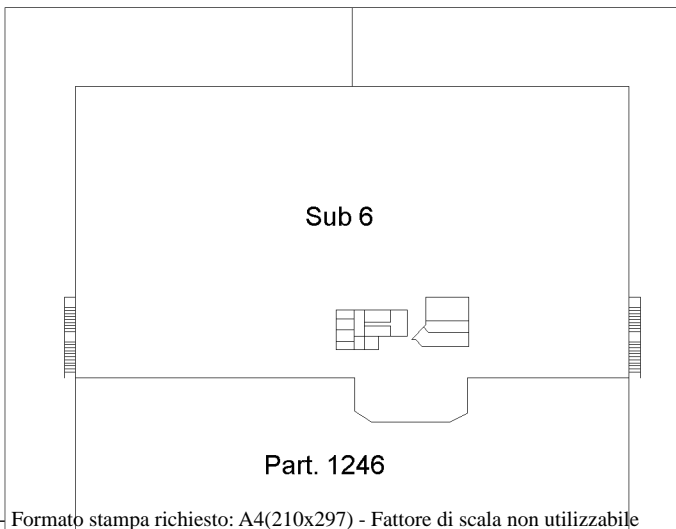

DISTACCO SU VIA TERME DI TRAIANO



SCALA 1:500

Agenzia delle Entrate
CATASTO FABBRICATI
Ufficio provinciale di
Roma

Dichiarazione protocollo n. RM/0439940 del 09/12/2021
Comune di Civitavecchia
Via Delle Terme Di Traiano

Identificativi Catastali:
Sezione: 16
Foglio: 16
Particella: 1244
Subalterno: 6

Compilata da:
Montana Lampo Fabrizio
Iscritto all'albo:
Geometri
Prov. Roma N. 8568


Planimetria
Scala 1: 200
Scheda

Ultima planimetria in atti

Data: 28/05/2022 n. T44073 Richiedente: BRVGPP59A15D024Z

Totale schede: 1 - Formato di acquisizione: A3(297x420) - Formato stampa richiesto: A4(210x297)

NEGOZIO

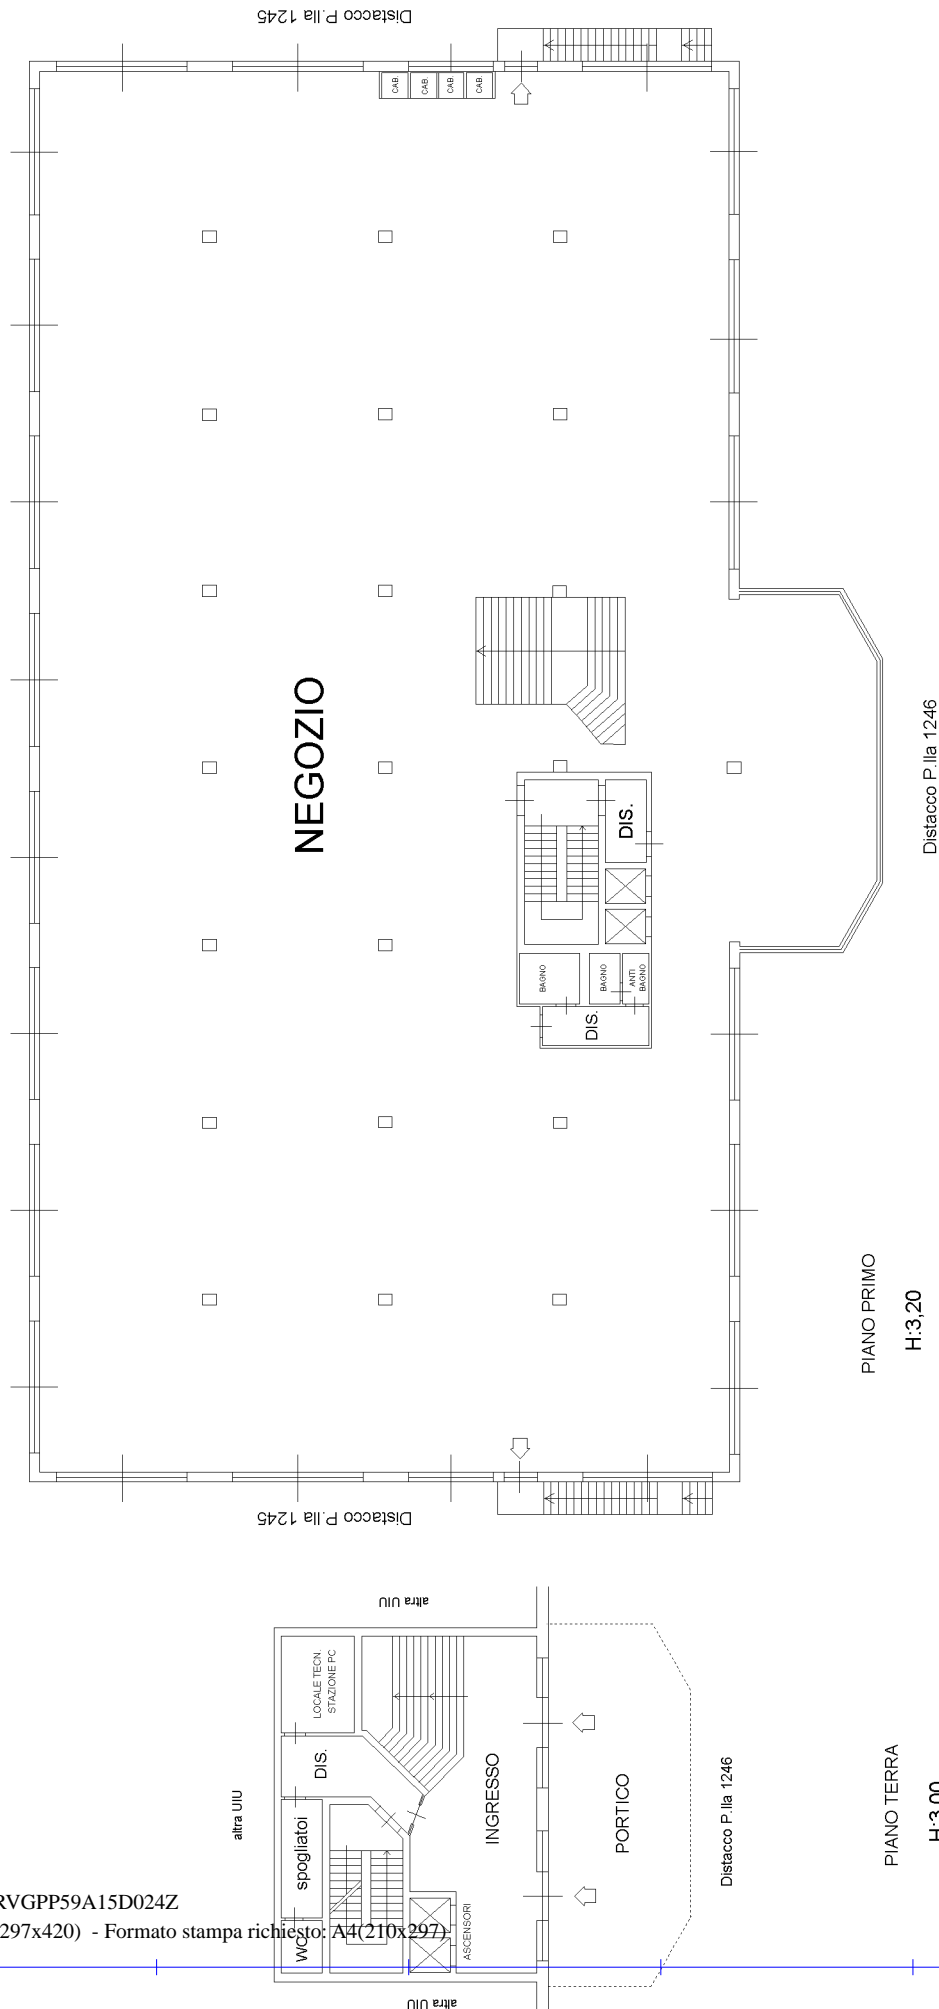

PIANO PRIMO
H:3,20

PIANO TERRA
H:3,00