



Agenzia del Territorio
CATASTO FABBRICATI
Ufficio Provinciale di
Latina

ELABORATO PLANIMETRICO	
Compilato da: Cocilova Arnaldo	
Iscritto all'albo: Geometri	
Prov. Latina	N. 1172

Comune di Aprilia	Protocollo n. 000237831 del 08/08/2003
Sezione: Foglio: 147 Particella: 653	Tipo Mappale n. del
Dimostrazione grafica dei subalterni	Scala 1 : 500

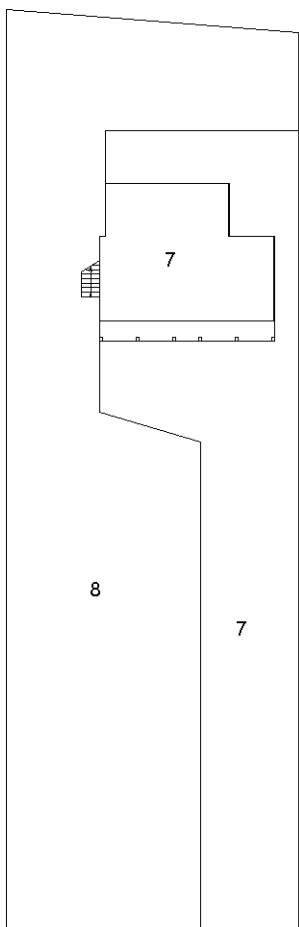

PIANO TERRA CON CORTE ANNESSA

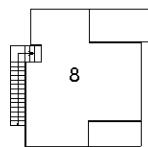

PIANO PRIMO



Ultima planimetria in atti

