

MODULARIO
F. rig. rend. 497




MINISTERO DELLE FINANZE
DIREZIONE GENERALE DEL CATASTO E DEI SS.TT.EE.
CATASTO EDILIZIO URBANO (RDL 13-4-1939, n. 652)

MOD. BN (CEU)

LIRE
385

Planimetria di u.i.u. in Comune di ORTA NOVA via CA M PANI A civ. 1

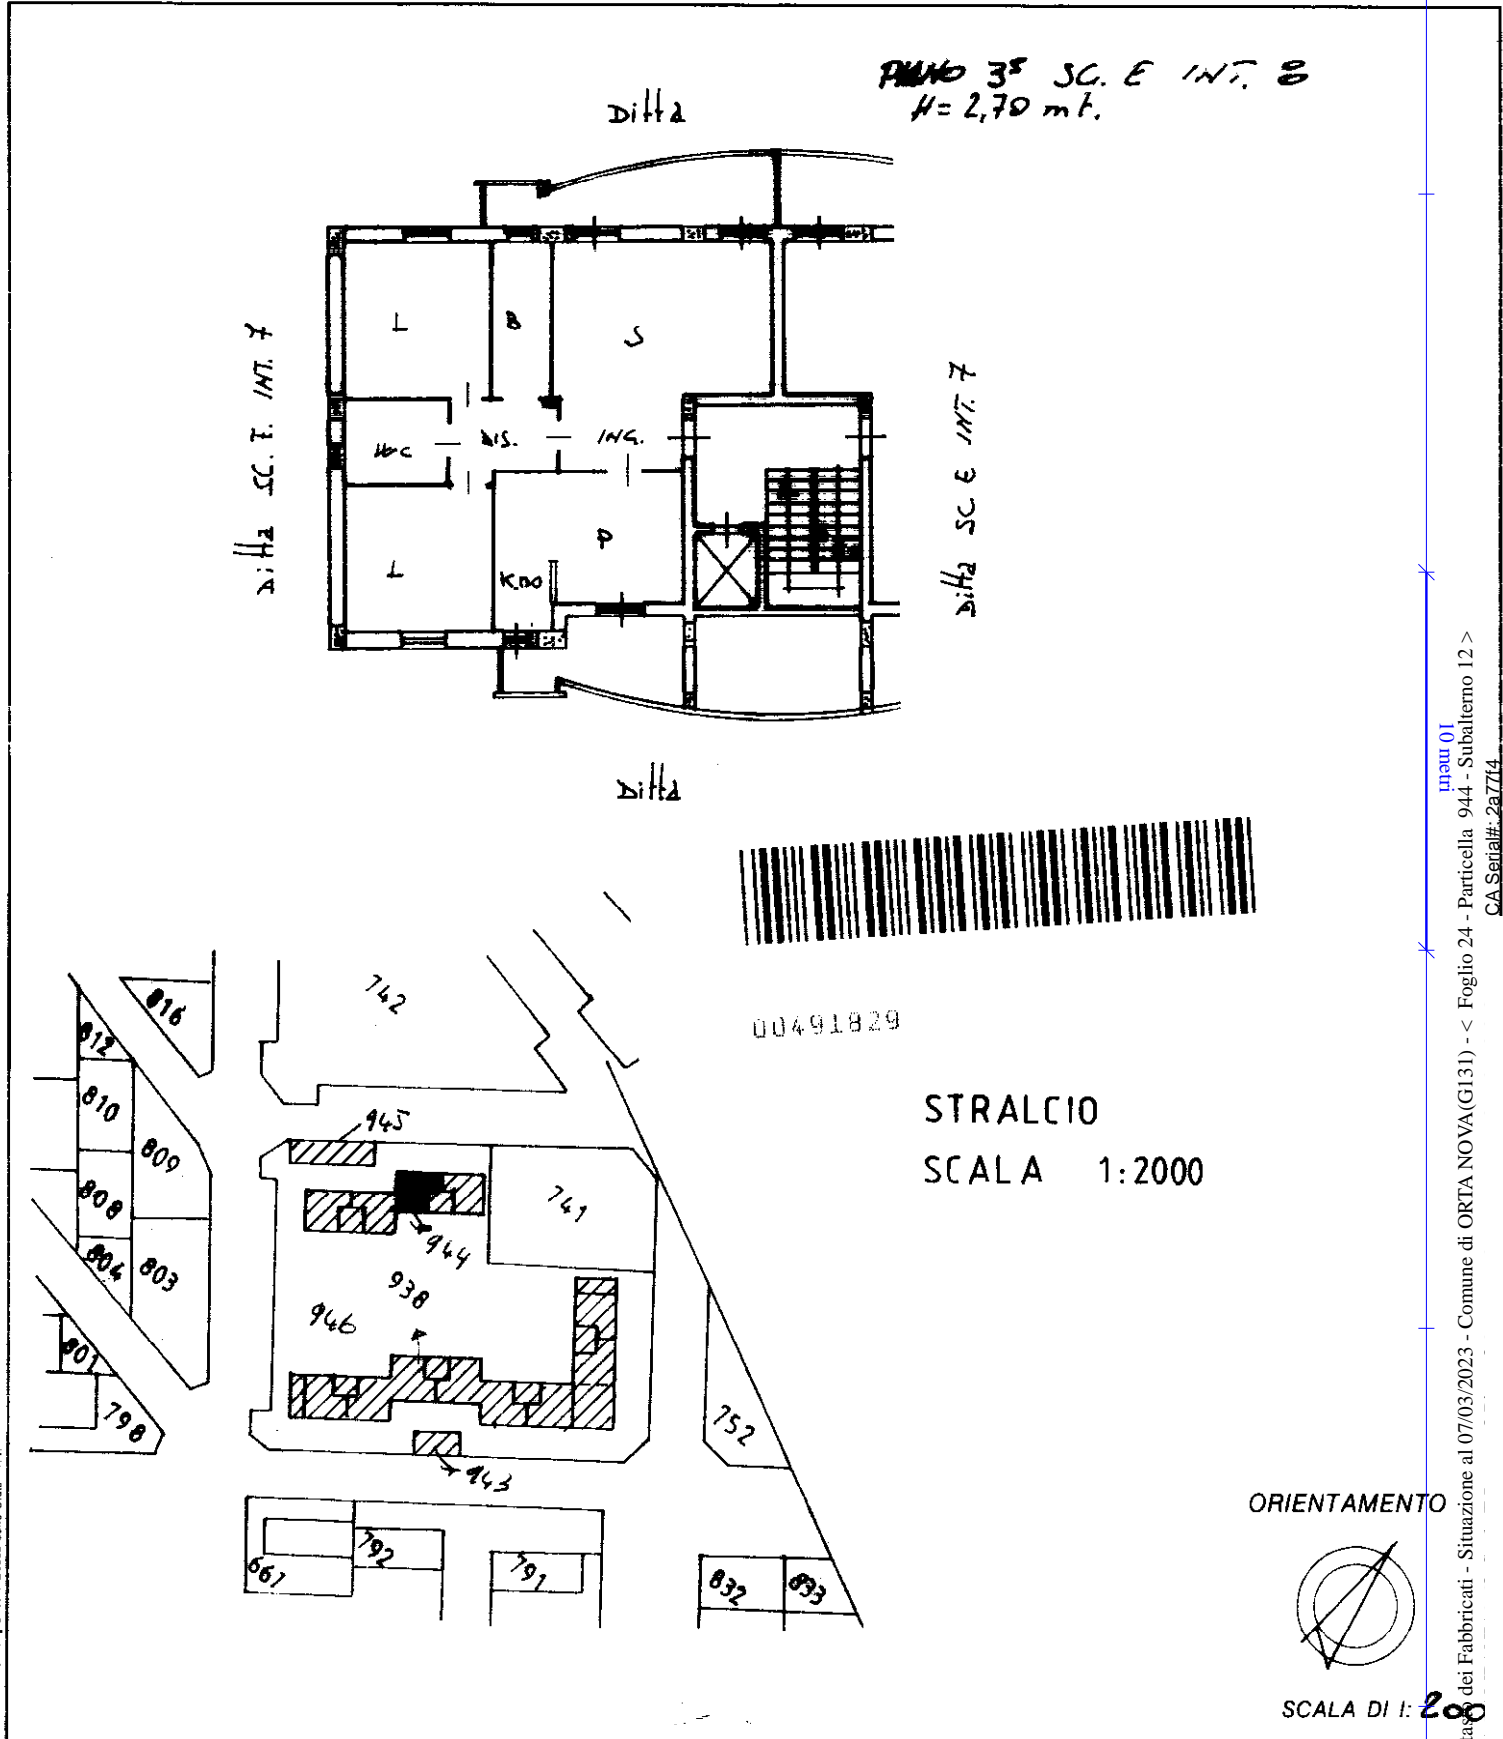

Ultima planimetria in atti Dichiarazione di N.C.
 Denuncia di variazione Compilata dal ING. VINCELLI (Titolo, c. VINCELLI)
 Data presentazione: 21/11/1995 - Data: 07/03/2023 - n. T232806 - Richiedente GIULIO MASSEI
 Totale schede 24 Formato di acquisizione: A4 (210x297) Formato stampa richiesto: A4 (210x297)
 F. 944 della provincia di TOGGIA n. 424
 n. 12 sub. 12 data 23.07 Firma [Signature]

RISERVATO ALL'UFFICIO

Firmato

Catasto dei Fabbricati - Situazione al 07/03/2023 - Comune di ORTA NOVA (G131) - < Foglio 24 - Particella 944 - Subaltemo 12 > invari 01 CA.Serial#: 2a776