

**Agenzia del Territorio
CATASTO FABBRICATI
Ufficio Provinciale di
Salerno**

Dichiarazione protocollo n. SA0403410 del 18/10/2004

Planimetria di u.i.u. in Comune di Polla

Via Trinita'

civ. 21

Identificativi Catastali:

Sezione:
Foglio: 17
Particella: 687
Subalterno: 5

Compilata da:
Buscema Antonio

Iscritto all'albo:
Geometri

Prov. Salerno


N. 3951

Scheda n. 1

Scala 1:200


PIANO SEMINTERRATO

h.:3,00

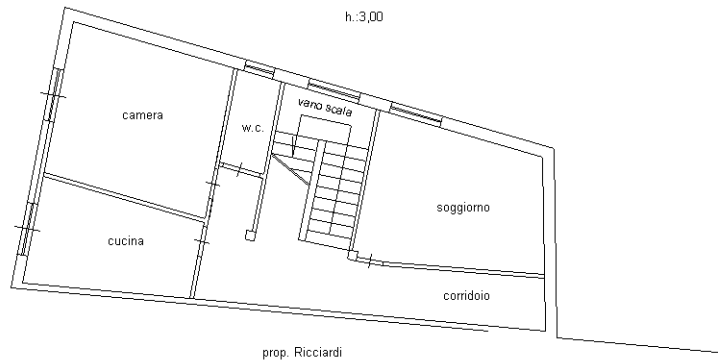

PIANO TERRA

h.:3,00

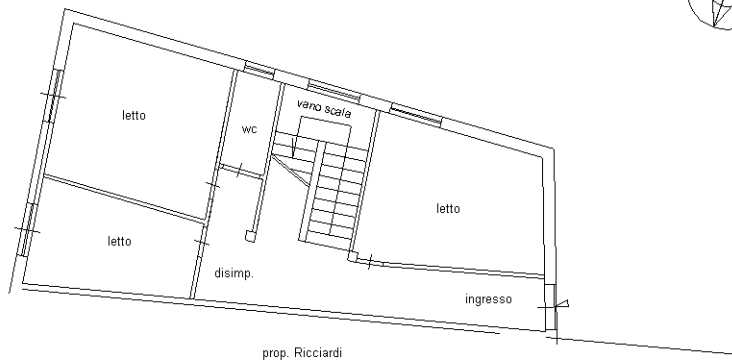

Catasto dei Fabbricati - Situazione al 29/05/2025 - Comune di POLLA(G793) - < Foglio 17 - Particella 687 - Subalterno 5 >
PIAZZETTA TRINITA' n. 21 Piano S1-T

Ultima planimetria in atti