

# TRIBUNALE DI GENOVA

Procedimento Esecutivo n° 372/2016 promosso da:

~~RICCARDO PIGNA~~  
~~RICCARDO PIGNA~~

contro

~~RICCARDO PIGNA~~

# ALLEGATO

# "2"

IMMOBILIARI



RICCARDO PIGNA  
RICCARDO PIGNA

Geom. Riccardo Pigna - Via Nino Bixio 22/D int. 19 - 16043 CHIAVARI (GE)  
Tel. e Fax 0185/321759 - E-mail pignar@libero.it - Pec riccardo.pigna@geopec.it



MODULARIO  
F. - Car. S. T. - 315



MINISTERO DELLE FINANZE

MOD. B (Nuovo Catasto Edilizio Urbano)

DIREZIONE GENERALE DEL CATASTO E DEI SERVIZI TECNICI ERARIALI

Lire 20

# NUOVO CATASTO EDILIZIO URBANO


(R. DECRETO-LEGGE 13 APRILE 1939, N. 662)

Planimetria dell'immobile situato nel Comune di Rastello

Via Corso Asseteto, s. 3, int. 28

Ditta [redacted]

Allegata alla dichiarazione presentata all'Ufficio Tecnico Erariale di [redacted]

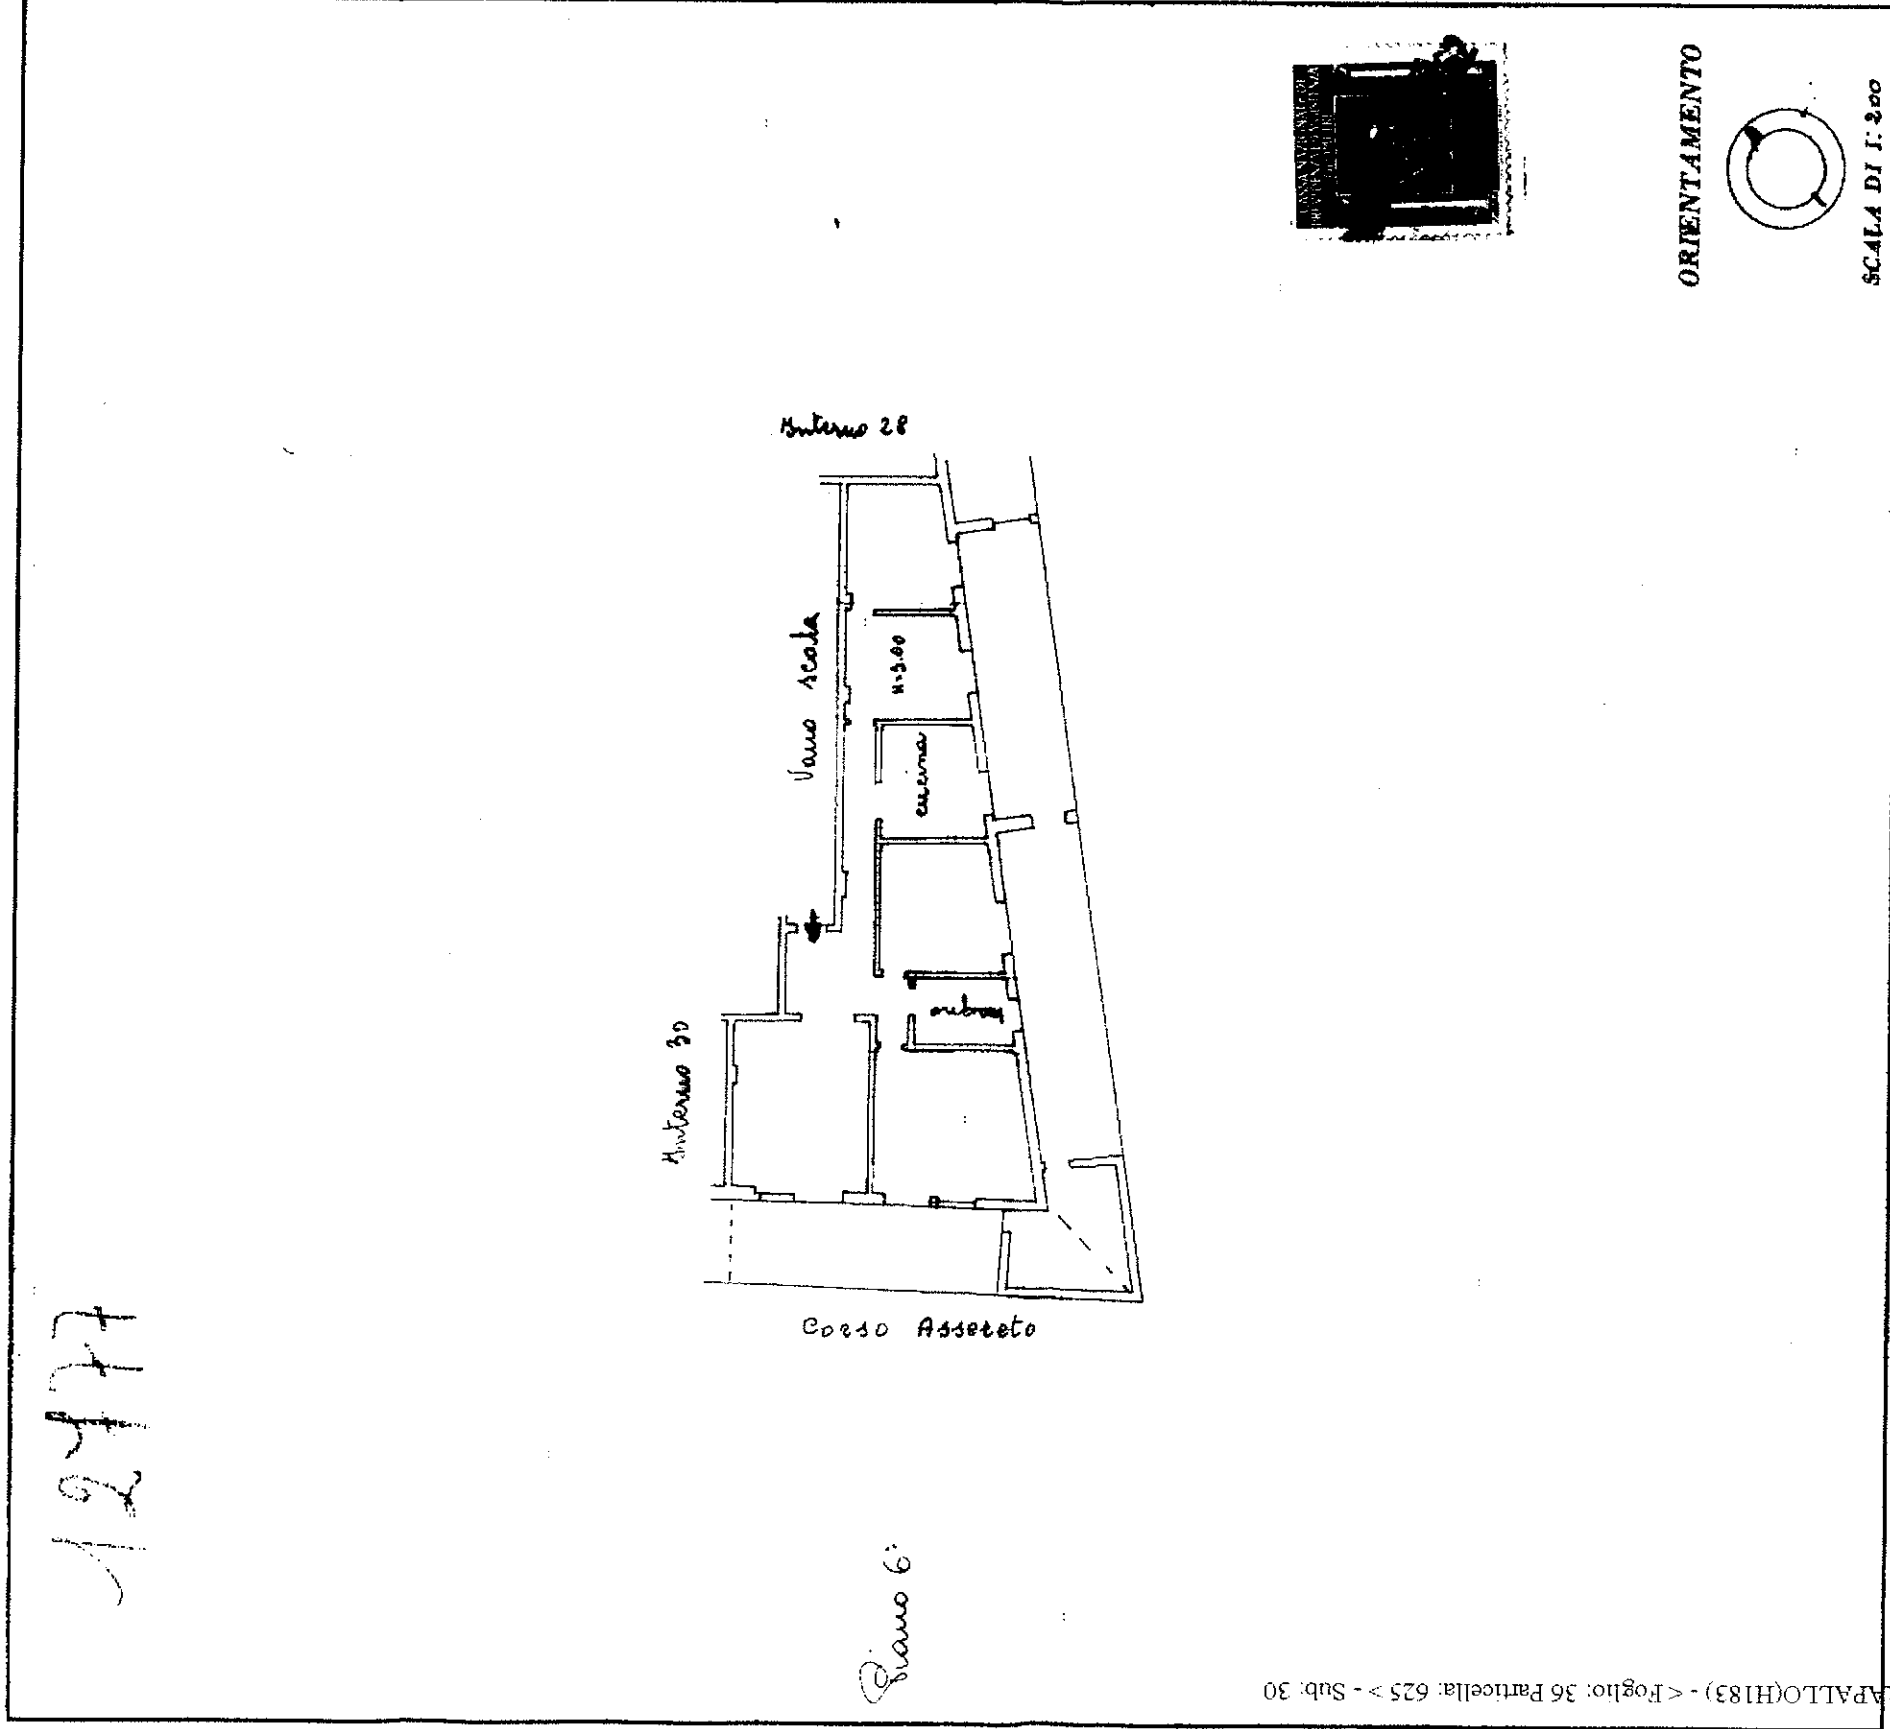

12777

Piano 6:

Comune di RAPPALLO (H183) - < Foglio: 36 Particella: 625 > - Sub: 30

SPAZIO RISERVATO PER LE ANNOTAZIONI D'UFFICIO

DATA 15/12/1962

PROT. No

REPUBBLICA ITALIANA

ORIENTAMENTO



SCALA DI 1: 200

Compilata dal [redacted]

(Titolo, nome e cognome del tecnico)

Iscritto all'Albo dei Geometri

della Provincia di Genova

DATA [redacted]

Firma: [redacted]

