


ALLEGATO n°4
Planimetrie, piante e visure catastali dell'immobile

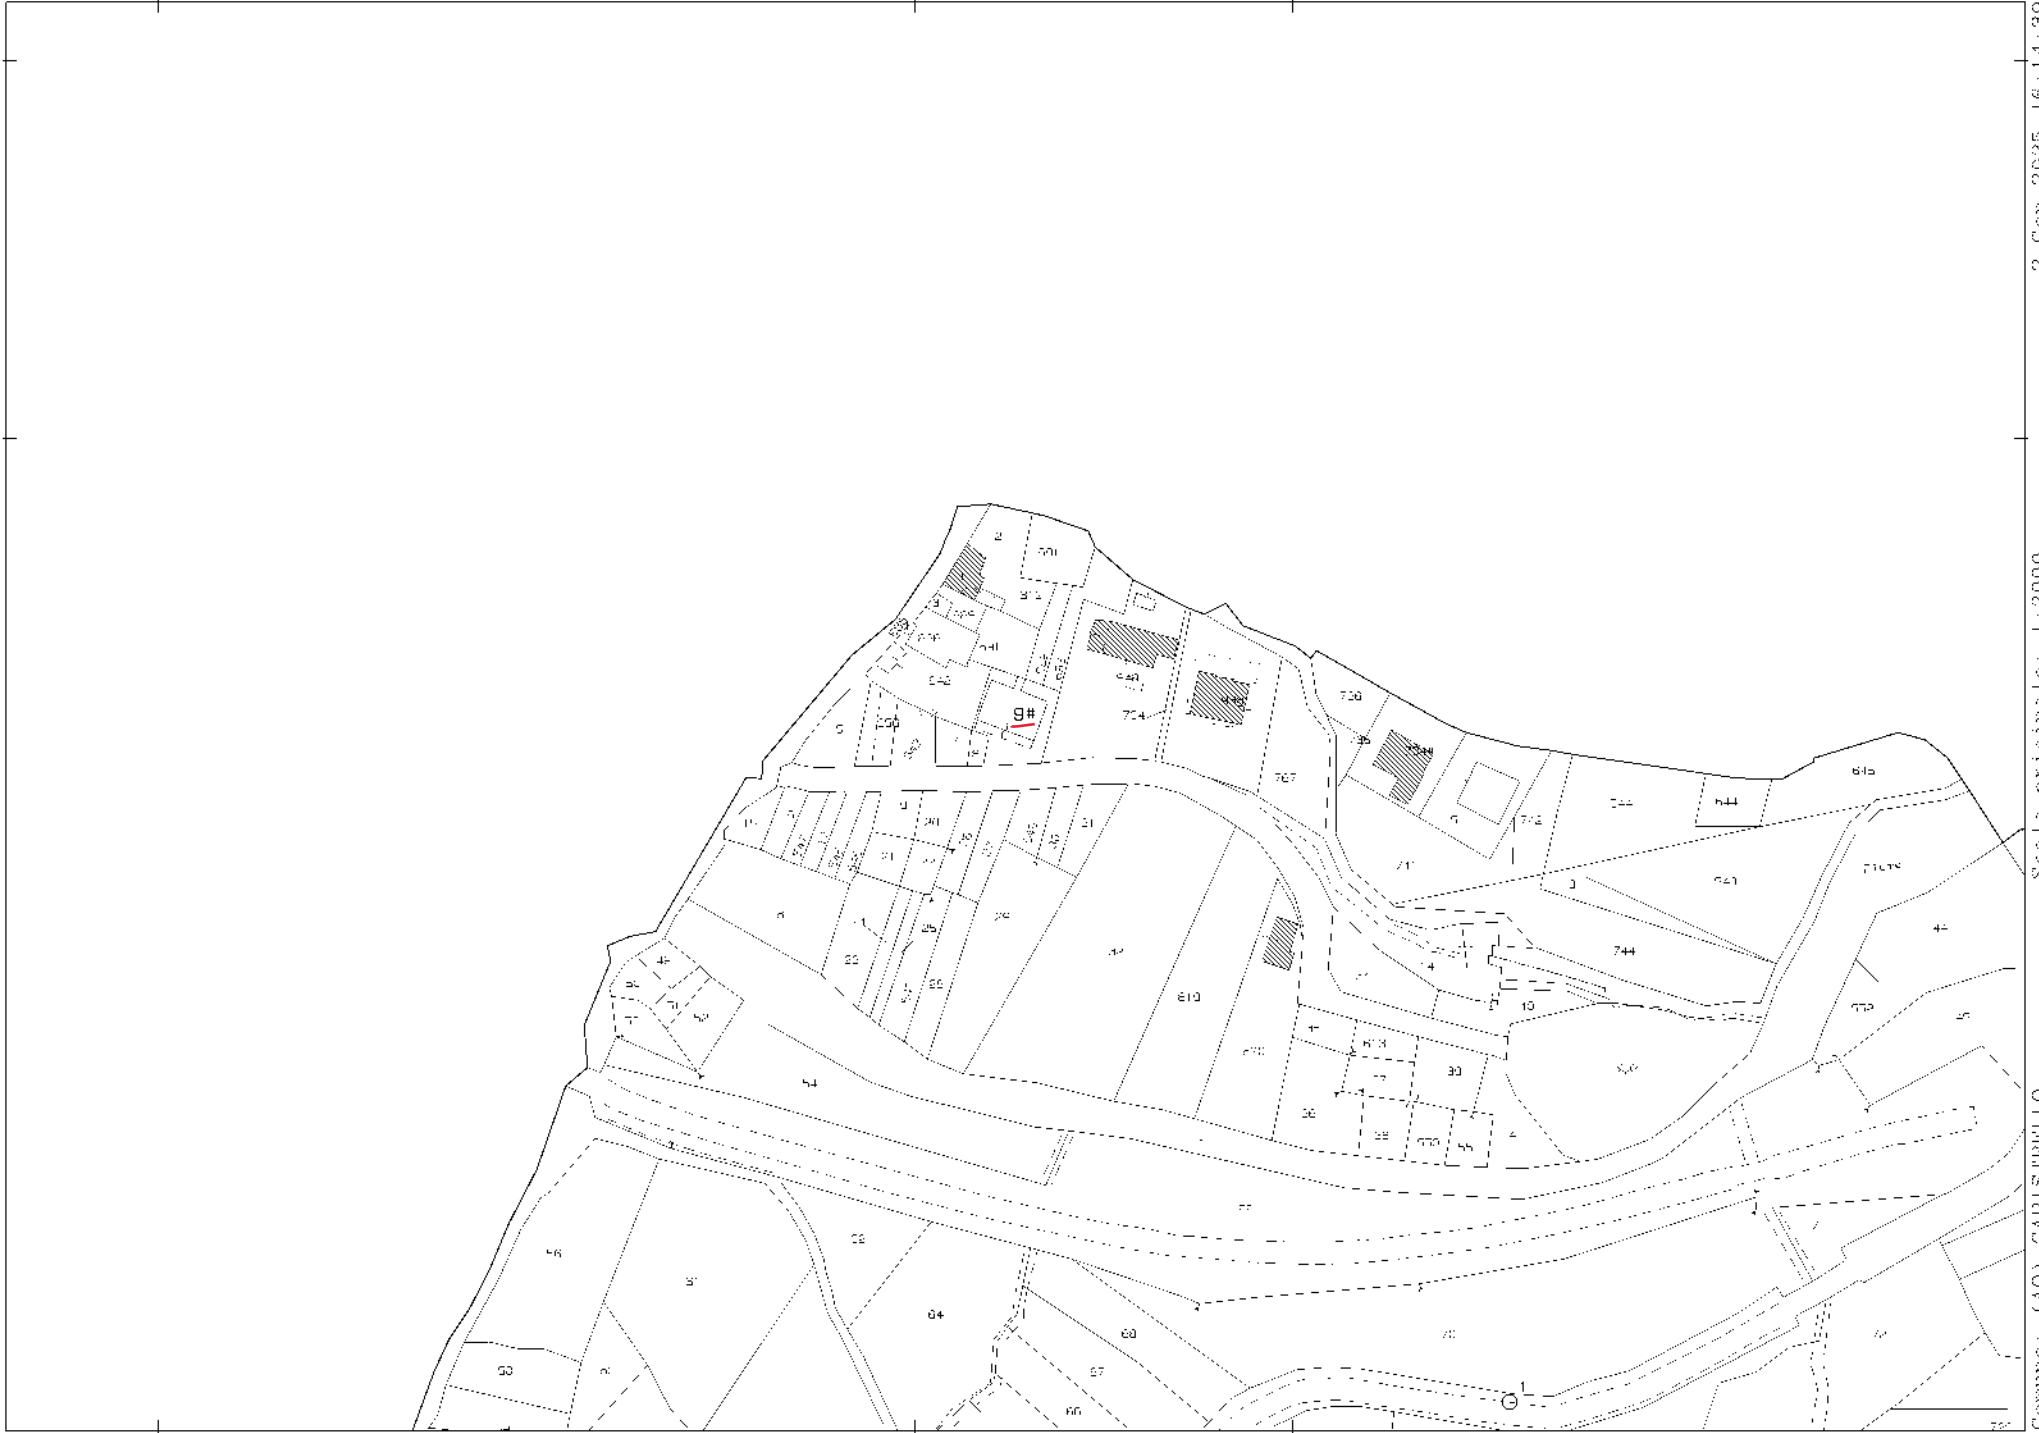

N -32600



K -5400

Particella: 9




Agenzia del Territorio
CATASTO FABBRICATI
Ufficio Provinciale di
L' Aquila


ELABORATO PLANIMETRICO	
Compilato da: Fantozzi Concezio	
Iscritto all'albo: Geometri	
Prov. L' Aquila	N. 1553

Comune di Capistrello	Protocollo n. AQ0227354 del 04/08/2009
Sezione: Foglio: 55 Particella: 9	Tipo Mappale n. del
Dimostrazione grafica dei subalterni	Scala 1 : 500


PIANTA PIANO SEMINTERRATO

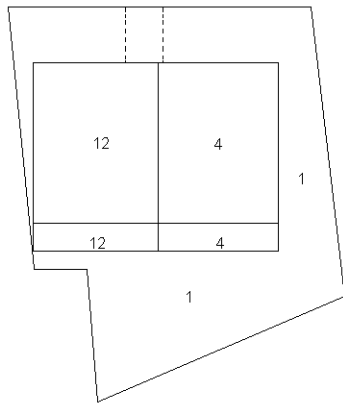


PIANTA PIANO TERRA

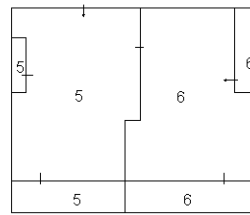


PIANTA PIANO PRIMO

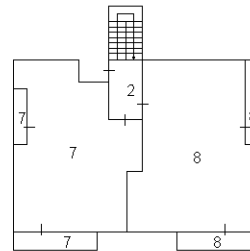

PIANTA PIANO SECONDO

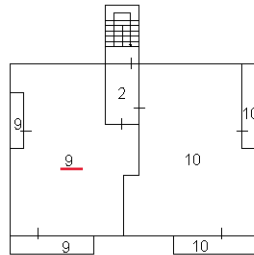

PIANTA PIANO TERZO

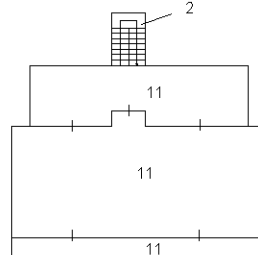

Ultima planimetria in atti



MOD. B
F. ug. mod. 497



MINISTERO DELLE FINANZE
DIREZIONE GENERALE DEL CATASTO E DEI SERVIZI TECNICI ERARIALI

Mod. B (Nuovo Catasto Edilizio Urbano)


NUOVO CATASTO EDILIZIO URBANO

Lire
200

(R. DECRETO LEGGE 13 APRILE 1980, N. 642)

Planimetria dell'immobile situato nel Comune di Via

Ditta
Allegata alla dichiarazione presentata all'Ufficio Tecnico Erariale di

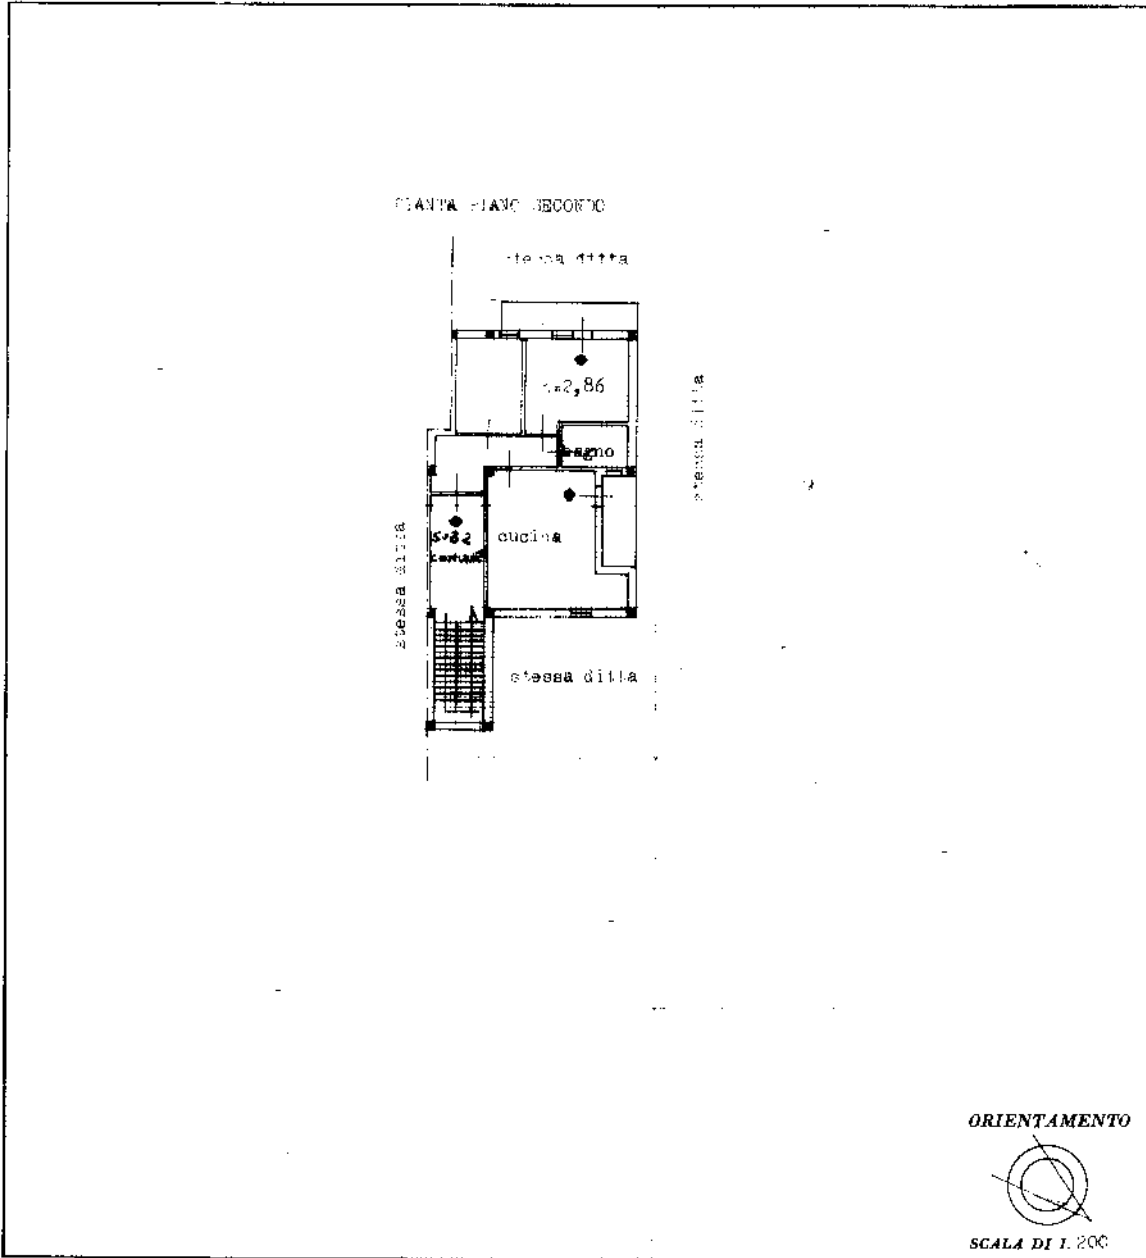

SPAZIO RISERVATO PER LE ANNOTAZIONI D'UFFICIO

DATA	
PROT. N°	

Compilata dal
(Titolo, nome e cognome del tecnico)
Iscritto all'Albo de
della Provincia di
DATA
Firma: *[Handwritten Signature]*

Ultima planimetria in atti

