


Agenzia delle Entrate
CATASTO FABBRICATI
Ufficio provinciale di
Perugia

Dichiarazione protocollo n. PG0085459 del 10/08/2018
Comune di Perugia
Via Vittorio Emanuele Orlando
civ. SN

Identificativi Catastali:
Sezione: 251
Foglio: 3043
Particella: 3043
Subalterno: 139

Compilata da:
Belloni Michele
Iscritto all'albo:
Geometri
Prov. Perugia
N. 5365

Geometria
a.1
Scala 1:200

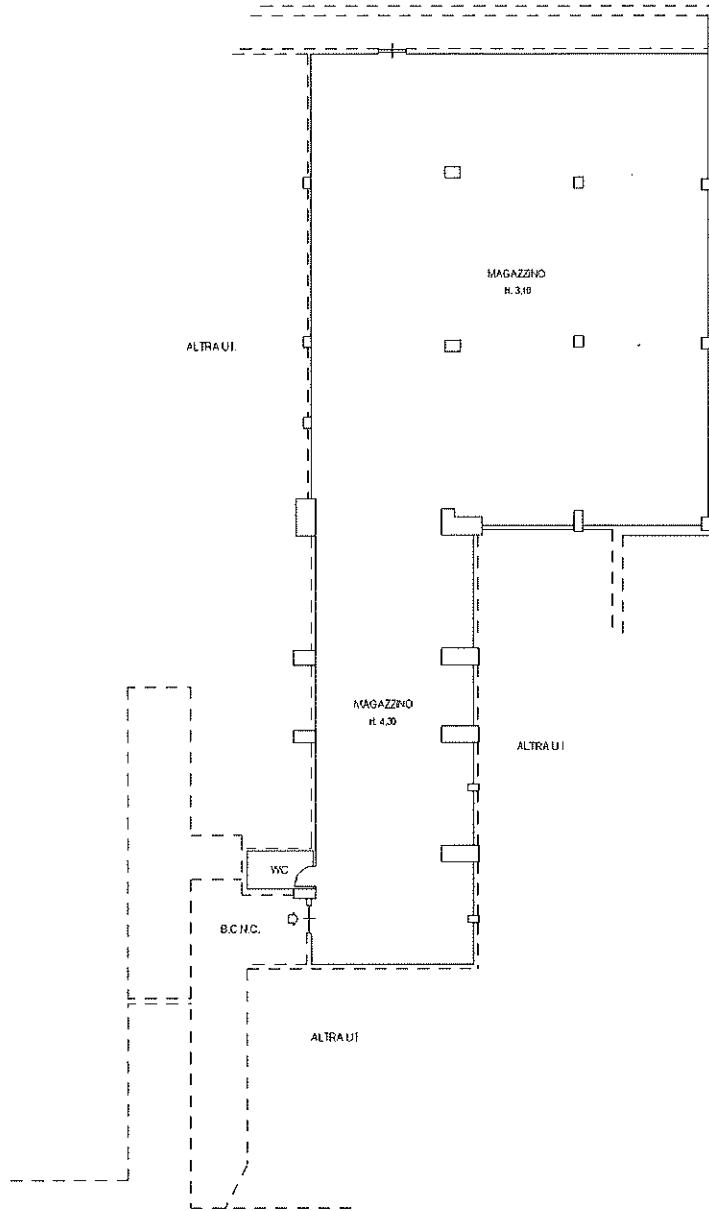

PIANO PRIMO SOTTOSTRADA