

**Agenzia delle Entrate  
CATASTO FABBRICATI  
Ufficio Provinciale di  
Milano**

Dichiarazione protocollo n. MI0079151 del 19/02/2014

Planimetria di u.i.u. in Comune di Milano

Via Angelo Inganni

civ. 77

Identificativi Catastali:

Sezione:  
Foglio: 464  
Particella: 7  
Subalterno: 717

Compilata da:  
Arcidiacono Carmelo  
Iscritto all'albo:  
Geometri


Prov. Milano

N. 06506

Scheda n. 1

Scala 1:200

PIANO TERRENO

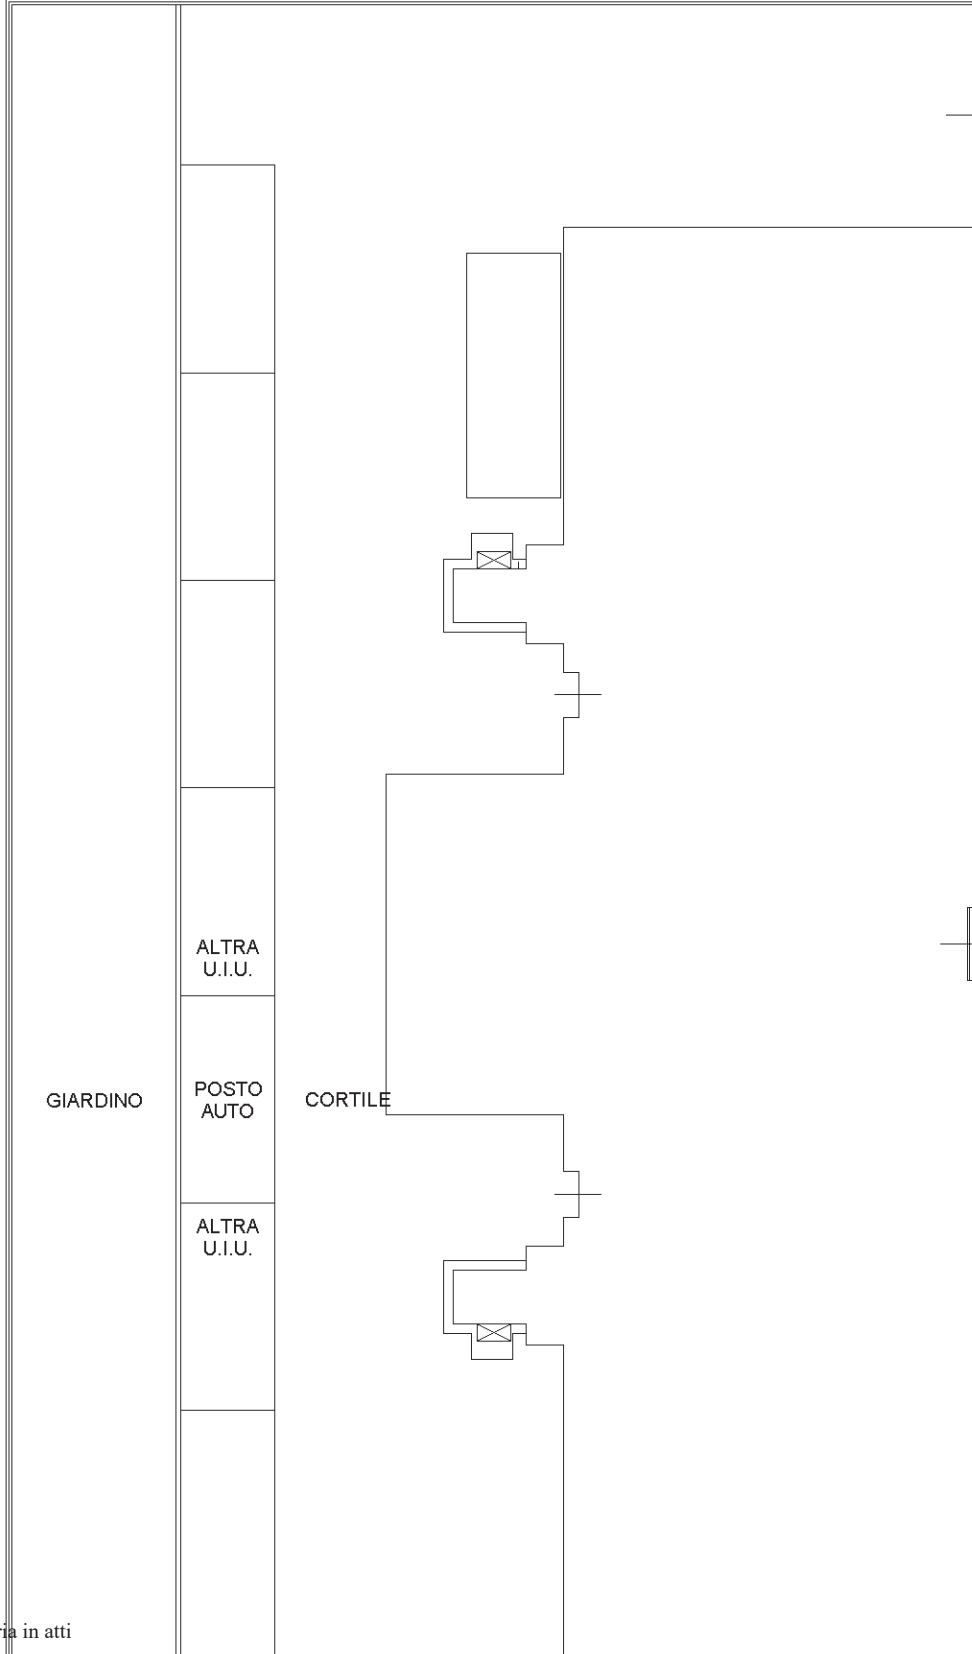

VIA INGANNI

GIARDINO

ALTRA  
U.I.U.

POSTO  
AUTO

ALTRA  
U.I.U.

CORTILE



Ultima planimetria in atti